


IV. UZGODNIENIA, DECYZJE, OPINIE

Starostwo Powiatu Gnieźnieńskiego
Zespół Uzgadniania Dokumentacji
Projektowej Sieci Uzbrojenia Terenu
62-200 Gniezno, Al. Reymonta 21B
Tel. (61) 426-46-88 wew. 35

Gniezno 2012.12.20

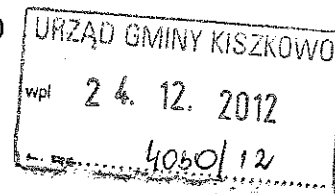

OPINIA NR: GN-ZUD.6630.961.2012

Uzgadniania dokumentacji projektowej

Przedmiot uzgodnienia: **przyłącze kanalizacyjne**

dla: **Urząd Gminy
Kiszkowo**
adres: **ul. Szkolna 2
62-280 Kiszkowo**

na zlecenie z dnia: **2012.11.19** znak: **DR.7211.52.2012**

Data wpływu zlecenia do Zespołu: **2012.11.21**

Zespół Uzgadniania Dokumentacji Projektowej

Opiniuje Pozytywnie lokalizację obiektu położonego:

Rybno Wielkie, dz. nr 89, obręb: Rybno Wielkie gm. Kiszkowo

Uwagi i zalecenia:

PRZEWODNICZĄCY ZUD:

Zgodę na wejście na teren uliczny oraz w wypadku kolizji z drzewami i zgodę na ewentualną wycinkę należy uzyskać w Urzędzie Gminy Kiszkowo.

Przy zakładaniu urządzeń uzbrojenia podziemnego należy zwrócić uwagę na znajdujące się znaki geodezyjne podlegające ochronie (art. 15 ust. 1 i 3 pkt. 1, 2 Ustawy z dnia 17 maja 1989r. "Prawo Geodezyjne"). O każdym uszkodzeniu znaku lub konieczności jego przeniesienia zawiadomić należy Powiatowy Ośrodek Dokumentacji Geodezyjno-Kartograficznej w Gnieźnie.

Przedłożony projekt został przez komisję Zespołu uzgodniony z zachowaniem ww. uwag oraz informacji Zespołu dot. obowiązujących warunków do realizacji budowy.

Uwaga!!!

Uzgodnienie niniejsze zachowuje ważność przez okres 3 lat od dnia wydania. Jest opinią techniczną i nie zastępuje pozwolenia na budowę wydawanego zgodnie z obowiązującymi przepisami Prawa Budowlanego.

TP S.A.: - Przedstawiciel TP S.A. zrezygnował z uczestnictwa w posiedzeniach ZUD-u

WSG Poznań: - Bez uwag

ENEA Operator sp. z o.o.: - Bez uwag

UG Kiszkowo: - Wykonawca przyłącza jest zobowiązany do pisemnego powiadomienia tut. Urząd Gminy o terminie rozpoczęcia prac.

- Po zakończeniu budowy, przyłącze w stanie odkrytym należy zgłosić do odbioru.

Pow. Zarząd Dróg: - Nie dotyczy Pow. Zarządu Dróg - należy uzgodnić z właścicielem drogi

z Op. Starosty Gnieźnieńskiego
Przewodnicząca Zespołu
Uzgadniania Dokumentacji
Projektowej
Maria Kazmierska

GEODETA SZYMAŃSKI
mgr inż. Piotr Szymański
Cielimowo, ul. Brzozowa 2
2-220 Niechanowo, tel. 501 667 115
IP 7842131010, REG. 981188988

MAPA SYTUACYJNO- WYSOKOŚCIOWA

Skala 1:500
(powiększenie)

Nr KERG 314-5/2012
Nr Dz. Z. 1707/2012

Woj. wielkopolskie
Powiat gnieźnieński
Gmina Kiszkowo
Obręb Rybno Wielkie
Ark. 2 Dz. 89
Seksja 413.413.163
KW PO1G/00014909/8
Pow. 0.3800 ha
Wł. Sommerfeld Paweł

Stan na dzień : 17.02.2012

ZASIĘG AKTUALIZACJI - - - -

**WOLNO REPRODUKOWAĆ
PO NANIESIENIU PROJEKTU**

Nie wyklucza się istnienia w terenie innych
urządzeń podziemnych, dla których brak
było informacji branżowych i nie zostały
odnotowane w czasie inwentaryzacji
geodezyjnej aparaturą elektroniczną

Wszelkie trwałe obiekty budowlane
podlegają wytyczeniu przez jednostki
wykonawstwa geodezyjnego (Ustawa
z dnia 17.05.1989 roku Prawo Geodezyjne
Kartograficzne Art.27 ust.2 pkt.2 Dz.U.
Nr 20, oraz Ustawa z dnia 7.07.1994-
Prawo Budowlane Art. 43 p.1 Dz.U Nr 89/94


Mapa niniejsza może służyć do celów
projektowych

GEODETA SZYMAŃSKI
mgr inż. Piotr Szymański
Cielimowo, ul. Brzozowa 2
62-220 Niechanowo, tel. 501 667 115
NIP 7842131010, REG. 981188988

Starostwo Powiatowe w Gnieźnie
Powiatowy Ośrodek Dokumentacji
Geodezyjnej i Kartograficznej

W obszarze oznaczonym linią
potwierdzono w terenie aktualność treści
mapy zasadniczej. Dokumenty potwierdzające
aktualność mapy przyjęte do zeskanowania
2012-02-27

i zaewidencjonowane pod nr 314-5/2012
Miniejsza mapa może służyć do celów projektowych.
Projektowane obiekty budowlane wymagające
pozwolenia na budowę podlegają wytyczeniu
i inwentaryzacji powykonawczej przez jednostki
uprawnione do wytyczenia i inwentaryzacji geodezyjnych.
Zgodnie z art. 12 ustawy z dnia 17.05.1989
Prawo geodezyjne i kartograficzne (Dz.U. Nr 39, poz. 455)
2012-02-27
Piotr Szymański
mgr inż. Geodeta

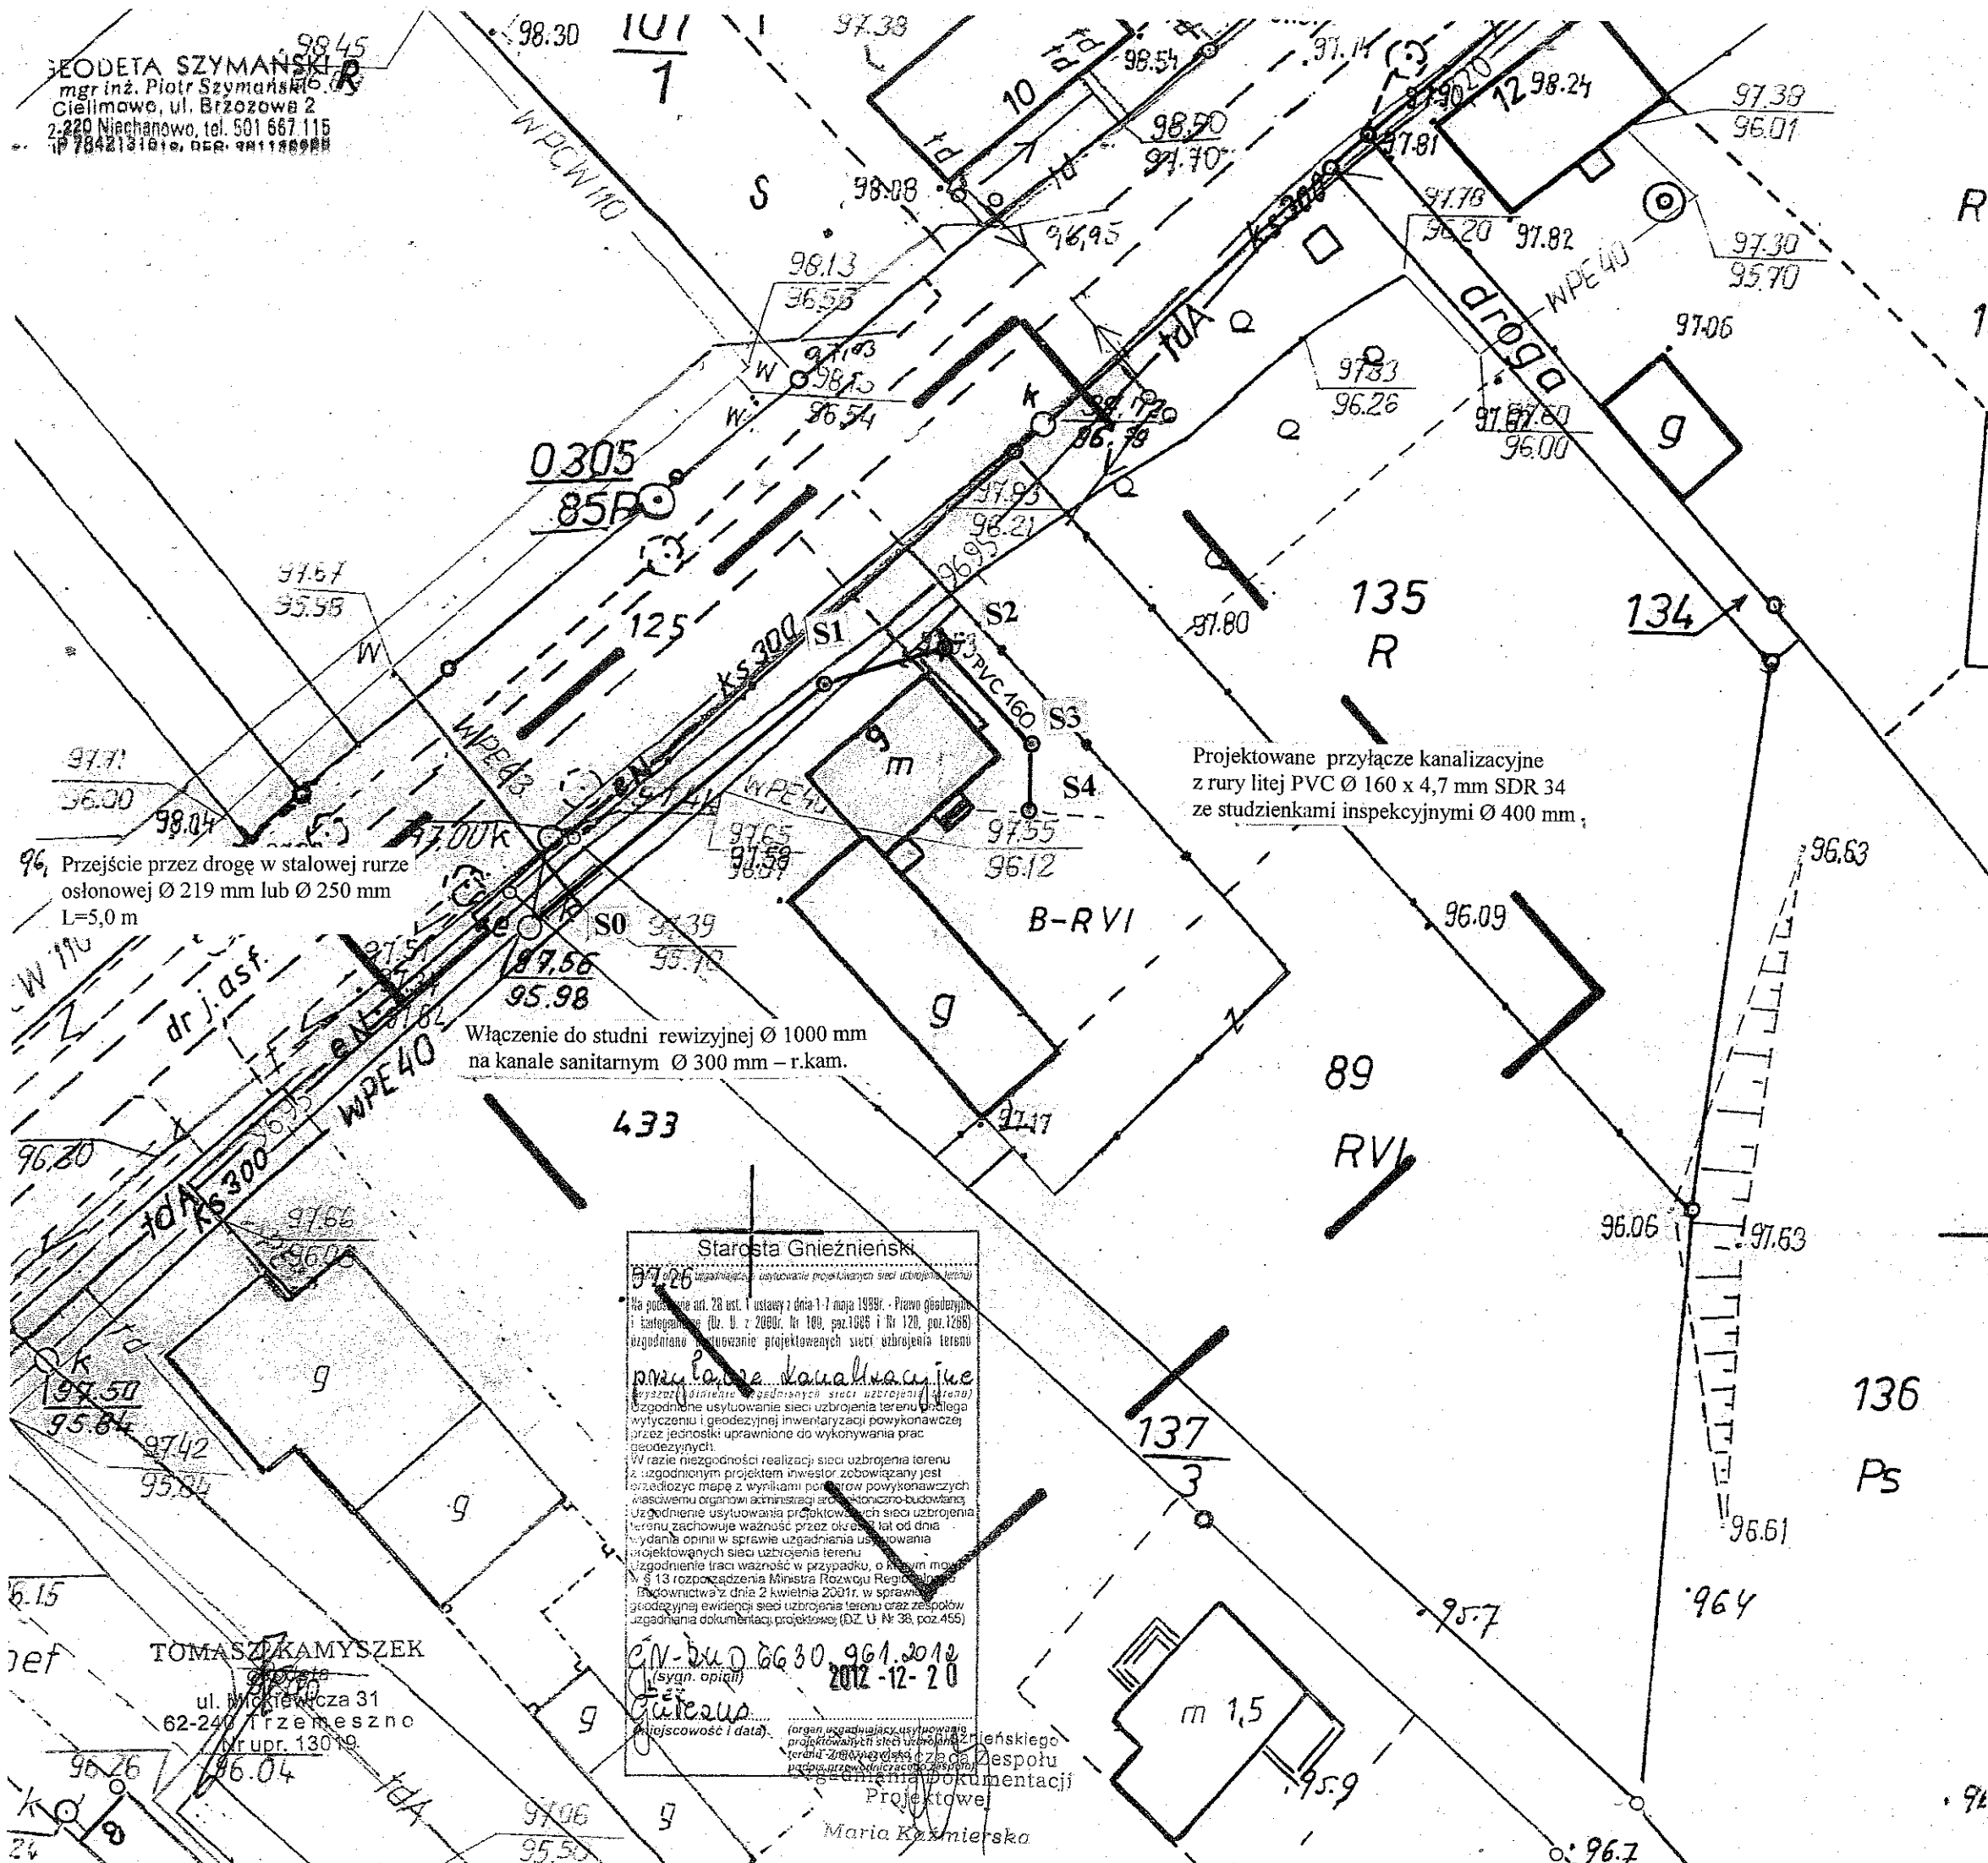

Starosta Gnieźnieński
Na podstawie art. 28 ust. 1 ustawy z dnia 17 maja 1998r. - Prawo geodezyjne i kartograficzne (Dz. U. z 2009r. Nr 100, poz.1066 i Nr 120, poz.1268)
uzgodniono usytuowanie projektowanych sieci uzbrojenia terenu
pomyłkowe kanalizacyjne
Wraz z niezgodnościami realizacji sieci uzbrojenia terenu
z uzgodnionym projektem inwestor zobowiązany jest
przedłożyć mapę z wynikami pomiarów powykonawczych
Miejsowemu organowi administracji terenowej - architektoniczno-budowlanej
Uzgodnienie usytuowania projektowanych sieci uzbrojenia
terenu zachowuje ważność przez okres lat od dnia
wydania opinii w sprawie uzgodnienia usytuowania
projektowanych sieci uzbrojenia terenu
Uzgodnienie traci ważność w przypadku, o którym mowa
w § 13 rozporządzenia Ministra Rozwoju Regionalnego
z dnia 2 kwietnia 2001r. w sprawie
geodezyjnej ewidencji sieci uzbrojenia terenu oraz zespołów
uzgodnienia dokumentacji projektowej (Dz. U. Nr 38, poz.455)
2012-02-27
2012-12-20
Maria Kozłowska
Projektowa

TOMASZ KAMYSZEK
ul. Mickiewicza 31
62-240 Trzemeszno
Nr upr. 13019

MAPA SYTUACYJNO- WYSOKOŚCIOWA

Skala 1:500
(powiększenie)

Nr KERG 314-5/2012
Nr Dz. Z. 1707/2012

Woj. wielkopolskie
Powiat gnieźnieński
Gmina Kiszkowo
Obręb Rybno Wielkie
Ark. 2 Dz. 89
Seksja 413.413.163
KW POIG/00014909/8
Pow. 0.3800 ha
Wł. Sommerfeld Paweł

Stan na dzień : 17.02.2012

ZASIĘG AKTUALIZACJI - - - -

**WOLNO REPRODUKOWAĆ
PO NANIESIENIU PROJEKTU**

Nie wyklucza się istnienia w terenie innych urządzeń podziemnych, dla których brak było informacji branżowych i nie zostały odnotowane w czasie inwentaryzacji geodezyjnej aparaturą elektroniczną

Wszelkie trwałe obiekty budowlane podlegają wytyczeniu przez jednostki wykonawstwa geodezyjnego (Ustawa z dnia 17.05.1989 roku Prawo Geodezyjne Kartograficzne Art.27 ust.2 pkt.2 Dz.U. Nr 20, oraz Ustawa z dnia 7.07.1994- Prawo Budowlane Art. 43 p.1 Dz.U Nr 89/94

Mapa niniejsza może służyć do celów projektowych

GEODETA SZYMAŃSKI
mgr inż. Piotr Szymański
Cielmowo, ul. Brzozowa 2
62-220 Niechadów, tel. 601 667 115
NIP 782-101-110, REG. 141146268

Starostwo Powiatowe w Gnieźnie
Powiatowy Ośrodek Dokumentacji
Geodezyjnej i Kartograficznej

W obszarze oznaczonym linią
potwierdzono w terenie aktualność treści
mapy zasadniczej. Dokumenty potwierdzające
aktualność mapy przyjęto na zasada w dniu
2012-02-27

i zaewidencjonowane pod nr
Niniejsza mapa może służyć do celów projektowych.
Projektowane obiekty budowlane wymagające
pozwolenia na budowę podlegają wytyczeniu
i inwentaryzacji powołanej przez jednostki
uprawnione do wytyczenia i inwentaryzacji
Zgodnie z art. 12 ustawy z dnia 17.05.1989 r.
Prawo geodezyjne i kartograficzne (Dz.U. 30.04.1989)

2012-02-27
(miejscowość i data) _____
Piotr Szymański
Geodeta

PROJEKT BUDOWLANY

**PRZYŁĄCZA KANALIZACYJNEGO DO NIERUCHOMOŚCI
Nr 9 – Dz. Nr 89 W RYBNIE WIELKIM, UL. GŁÓWNA**

INWESTOR: Gmina Kiszkowo
ul. Szkolna 2
62-280 Kiszkowo

LOKALIZACJA: Rybno Wielkie, Gmina Kiszkowo
Dz. nr 89, 137/3, 433

**PLAN SYTUACYJNY
SKALA 1:500**

Obiekt: PRZYŁĄCZE KANALIZACYJNE DO NIERUCHOMOŚCI
NR 9 PRZY UL. GŁÓWNEJ W RYBNIE WIELKIM – Dz. Nr 89

Inwestor: Gmina Kiszkowo, ul. Szkolna 2
62-280 Kiszkowo

Lokalizacja: Rybno Wielkie, dz. nr 89, 137/3, 433

Rysunek: PLAN SYTUACYJNY

Opracował: Zbigniew Gronowicz
Uprawnienia budowlane
Nr 203/88/Pw

62-085 Skoki ul. Graniczna 22	Data	Podpis	Skala 1:1500	Nr rys 1
----------------------------------	------	--------	-----------------	----------

URZĄD GMINY KISZKOWO
Referat Budownictwa i Gosp. Kom.
62-280 Kiszkowo, ul. Szkolna 2
tel. 061/ 429-70-14, fax 061/ 429-70-11

Kiszkowo dnia 7.11.2012 r.

GKM.1.7021.46.2012

Pan

GRONOWICZ Zbigniew
ul. Graniczna 22
62-085 Skoki

Dotyczy: warunki techniczne przyłącza kanalizacyjnego na odbiór ścieków z budynku mieszkalnego w Rybnie Wielkim, ul. Główna nr 9 - dz nr 89 gm. Kiszkowo

W odpowiedzi na wniosek z dnia 30.10. 2012 r. Urząd Gminy w Kiszkanie uzgadnia warunki techniczne przyłącza kanalizacyjnego na odbiór ścieków z budynku mieszkalnego w Rybnie Wielkim, ul. Główna nr 9 – dz nr 89 do sieci kanalizacyjnej.

WARUNKI PRZYŁĄCZA:

- zgłosić Staroście Gnieźnieńskiemu zamiar budowy przyłącza,
- przyłącze kanalizacyjne należy :
- wykonać z rur PCV fi 160 mm,
- przejście pod drogą gminną dz nr 137/3 wykonać w rurze osłonowej,
- wyposażyć w studzienki inspekcyjne fi 400 mm,
- zachować normatywne odległości w pionie i poziomie od urządzeń podziemnych,
- w miejscach kolizji prace należy wykonywać ręcznie,
- wszystkie prace należy wykonać zgodnie z polskimi normami i przepisami szczegółowymi oraz zapewnieniu odpowiednich warunków bezpieczeństwa w stosunku do uczestników ruchu,
- po wykonaniu prac zajmowany teren należy przywrócić do stanu pierwotnego,
- uzyskać zgodę właścicieli działek,
- przyłącza wykonać przez podmiot uprawniony,
- wykonać inwentaryzację przyłączy przez uprawnionego geodetę,
- o terminie rozpoczęcia prac powiadomić Spółdzielnię Mieszkaniową w Rybnie Wielkim,
- wykonane przyłącza zgłosić do SM w Rybnie Wielkim celem podpisania umowy na odbiór ścieków z właścicielem posesji.

Inwestor przyłącza ponosi wszelkie koszty związane z wykonaniem przyłączy.

Do wiadomości:

1. Spółdzielnia Mieszkaniowa
Rybno Wielkie ul. Główna 22
2.a/a

z up. Wójta

Jan Palicki
Inspektor

GEODETA SZYMAŃSKI
mgr inż. Piotr Szymański
Cielmowo, ul. Brzozowa 2
2-220 Niechanowo, tel. 501 667 115
IP 7842131010, DCA-981146268

MAPA SYTUACYJNO- WYSOKOŚCIOWA

Skala 1:500
(powiększenie)

Nr KERG 314-5/2012
Nr Dz. Z. 1707/2012

Woj. wielkopolskie
Powiat gnieźnieński
Gmina Kiszkowo
Obwód Rybno Wielkie
Ark. 2 Dz. 89
Seksja 413.413.163
KW PO1G/00014909/8
Pow. 0.3800 ha
Wł. Sommerfeld Paweł

Stan na dzień : 17.02.2012

ZASIĘG AKTUALIZACJI - - - -

**WOLNO REPRODUKOWAĆ
PO NANIESIENIU PROJEKTU**

Nie wyklucza się istnienia w terenie innych
urządzeń podziemnych, dla których brak
było informacji branżowych i nie zostały
odnotowane w czasie inwentaryzacji
geodezyjnej aparaturą elektroniczną

Wszelkie trwałe obiekty budowlane
podlegają wytyczeniu przez jednostki
wykonawstwa geodezyjnego (Ustawa
z dnia 17.05.1989 roku Prawo Geodezyjne
Kartograficzne Art.27 ust.2 pkt.2 Dz.U.
Nr 20, oraz Ustawa z dnia 7.07.1994-
Prawo Budowlane Art. 43 p.1 Dz.U Nr 89/94

Mapa niniejsza może służyć do celów
projektowych


GEODETA SZYMAŃSKI
mgr inż. Piotr Szymański
Cielmowo, ul. Brzozowa 2
2-220 Niechanowo, tel. 501 667 115
NIP 7842131010, DCA-981146268

Starostwo Powiatowe w Gnieźnie
Powiatowy Ośrodek Dokumentacji
Geodezyjnej i Kartograficznej

W obszarze oznaczonym linią ---
potwierdzona w terenie aktualność treści
mapy zasadniczej, dokumenty potwierdzające
aktualność mapy powst. 2012-02-27

314-5/2012

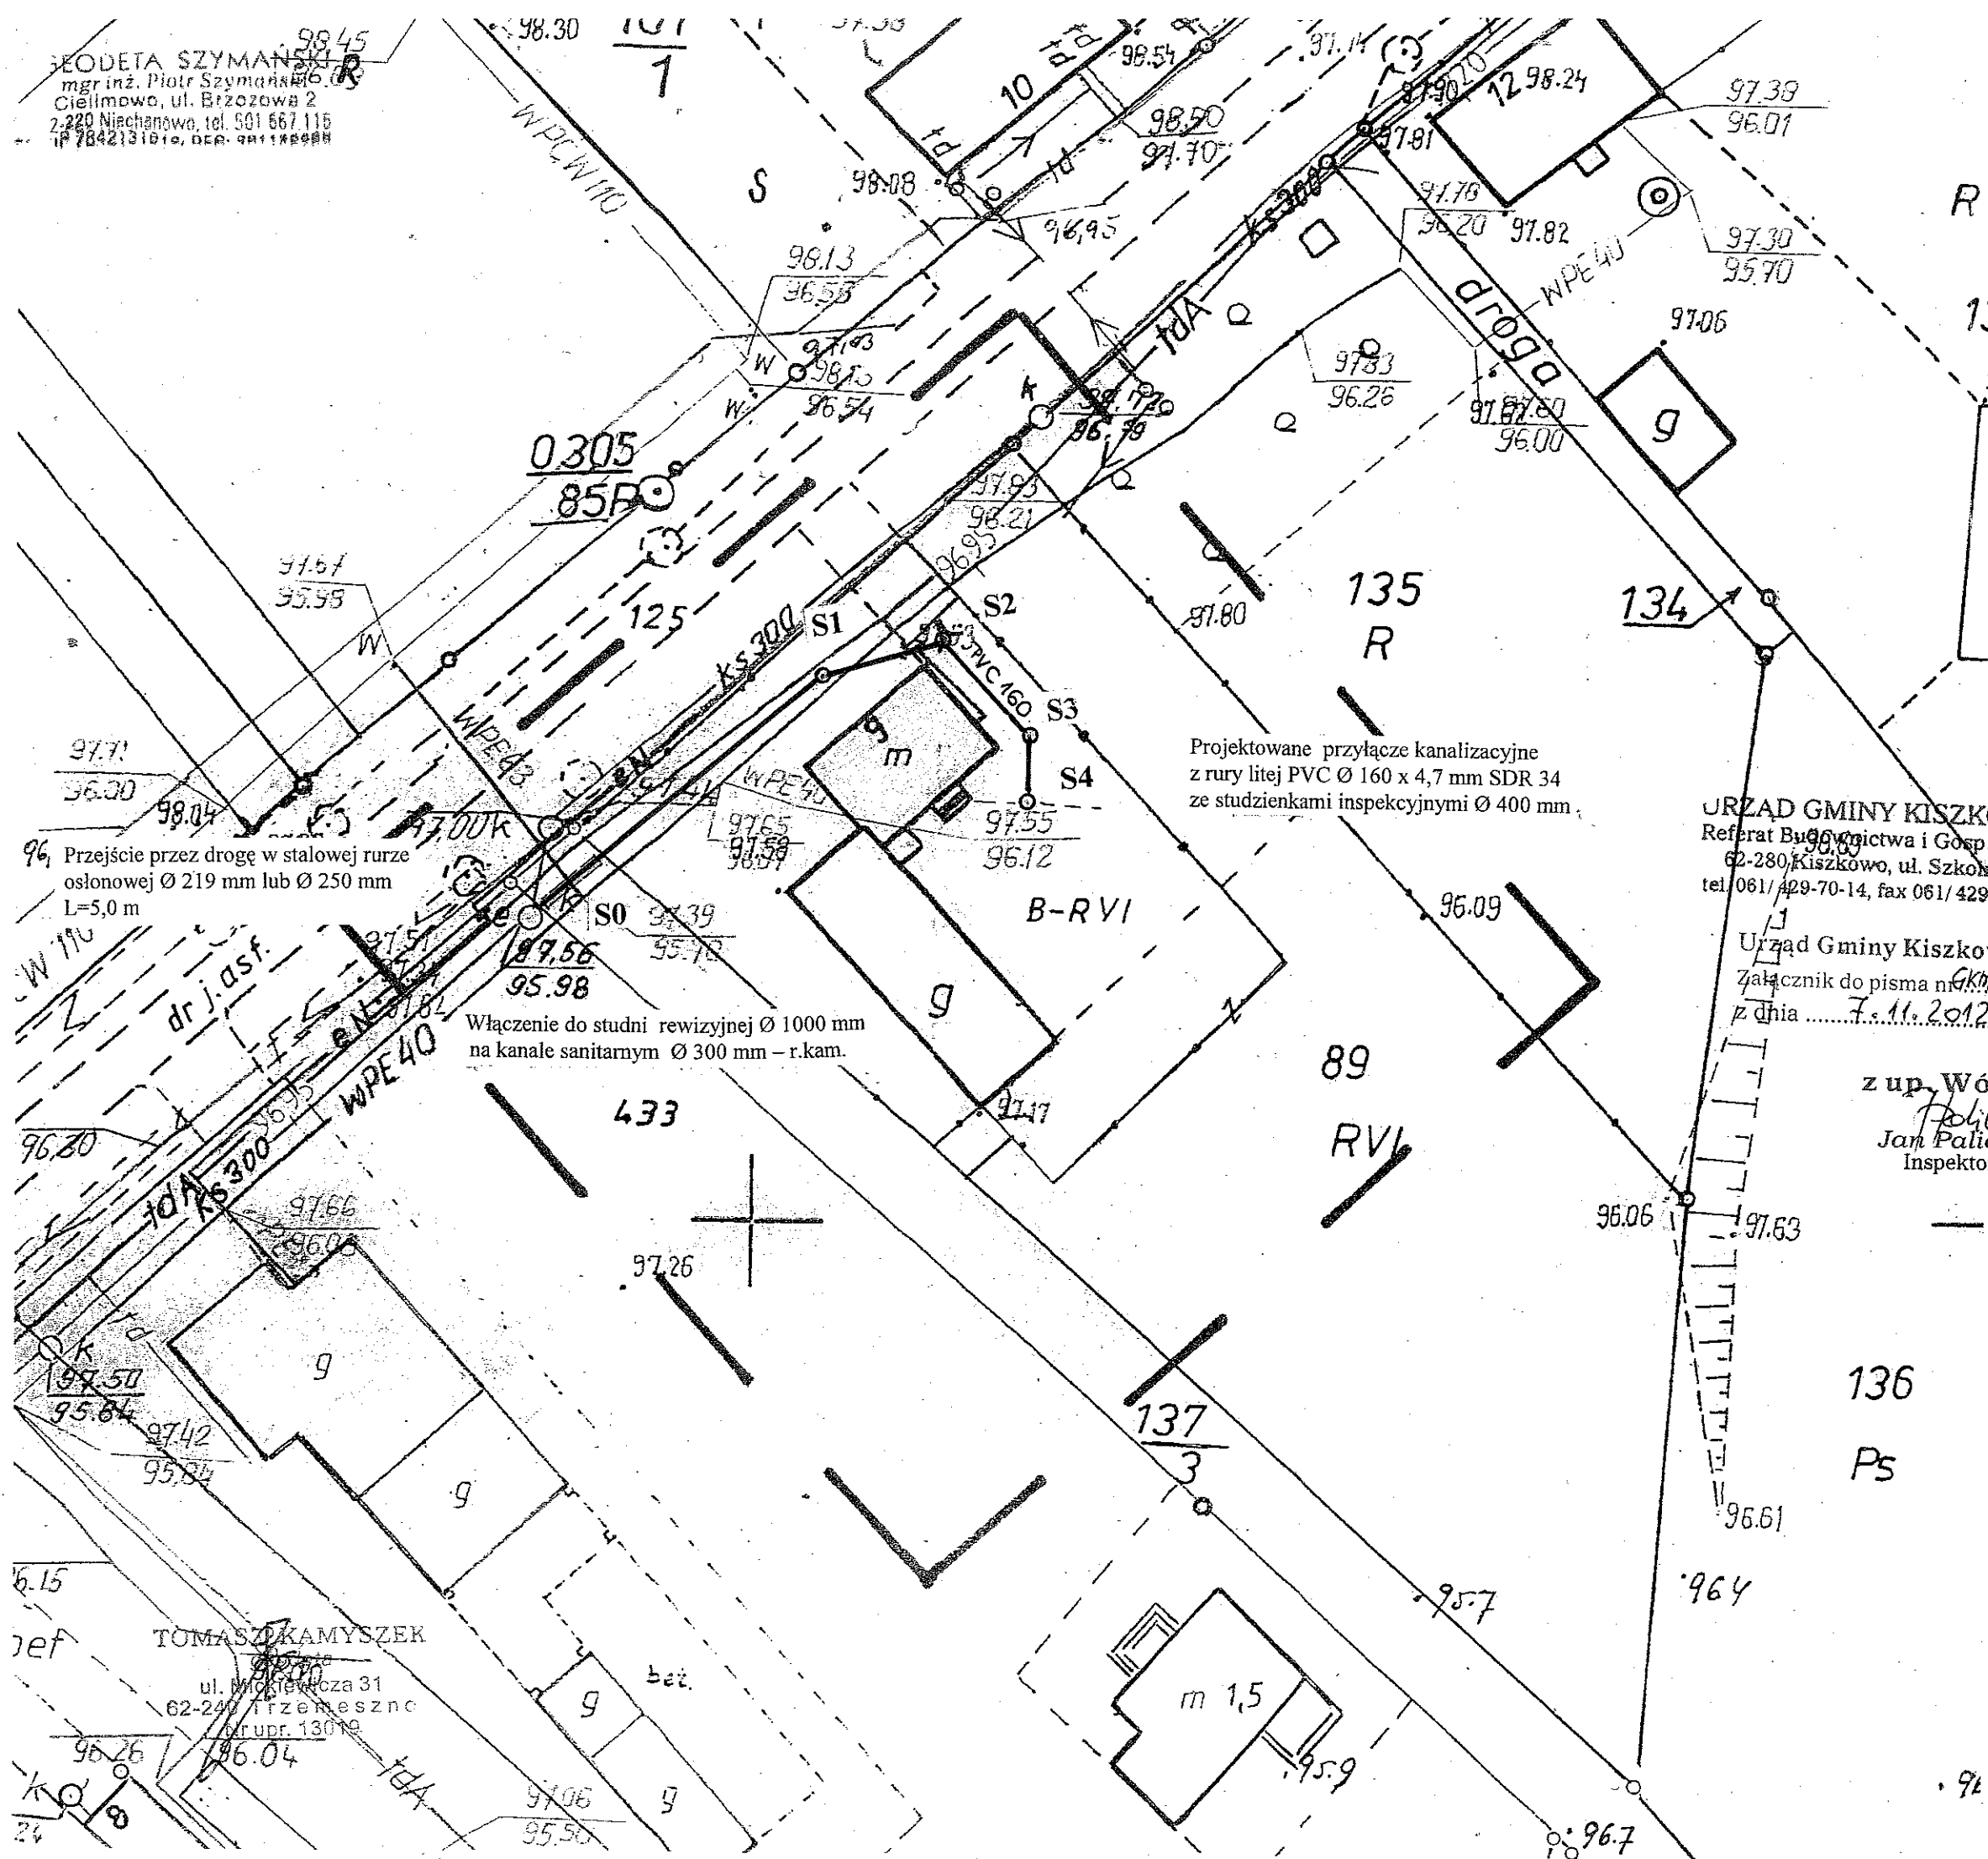

URZĄD GMINY KISZKOWO
Referat Budownictwa i Gosp. Kom.
62-280 Kiszkowo, ul. Szkolna 2
tel. 061/429-70-14, fax 061/429-70-11

Urząd Gminy Kiszkowo
Załącznik do pisma nr GKM.1.7021.46.2012
z dnia 7.11.2012 r.

z up. Wójta
Jan Palicki
Inspektor

136
Ps

TOMASZ KAMYSZEK
ul. Młodzieżowa 31
62-240 Trzemeszno
gr. upr. 13019

94

2012-02-27

W obszarze oznaczonym linią ---
potwierdzona w terenie aktualność treści
mapy zasadniczej, dokumenty potwierdzające
aktualność mapy powst. 2012-02-27
314-5/2012
Rybno, dn. 11.07.....2012 r.

PAWEŁ SOMMERFELD
RYBNO WIELKIE.....
UL. GŁÓWNA 9.....

O ś w i a d c z e n i e
o wyrażeniu zgody na dysponowanie gruntem

W związku z planowaną budową przyłącza kanalizacyjnego na działkach nr 135 i 89 w Rybnie Wielkim do nieruchomości oznaczonej ewidencyjnie nr 89 zabudowanej budynkiem mieszkalnym położonej w Rybnie Wielkim przy ul. Głównej nr 9

Wyrażam (wyrażamy) zgodę
Gminie Kiszkowo

na dysponowanie na czas budowy działką **nr 89** w Rybnie Wielkim celu wykonania planowanej inwestycji.

Podpis: (podpisy)

.....
Sommerfeld Paweł

Rybnio Wielkie, dn. 21.11.2012 r.

ZYGADLIK Elżbieta i Zdzisław

Rybnio W.

Główna 9a

O ś w i a d c z e n i e
o wyrażeniu zgody na dysponowanie gruntem do celów budowlanych

W związku z planowaną budową przyłącza kanalizacyjnego do nieruchomości położonej w Rybnio Wielkim przy ul. Głównej nr 9 na działkach oznaczonych geodezyjnie nr 89, nr 137/3 i nr 433

wyrażam zgodę
Gminie Kiszkowo

na usytuowanie przyłącza kanalizacyjnego na działce nr 433 wg przedstawionej trasy oraz dysponowanie w/wym. działką na czas budowy w celu wykonania planowanej inwestycji

Podpis: (podpisy)

Zygadlik
Zygadlik