


IV. UZGODNIENIA, DECYZJE, OPINIE

Gniezno 2012.12.20

Starostwo Powiatu Gnieźnieńskiego
Zespół Uzgadniania Dokumentacji
Projektowej Sieci Uzbrojenia Terenu
62-200 Gniezno, Al. Reymonta 21B
Tel. (61) 426-46-88 wew. 35

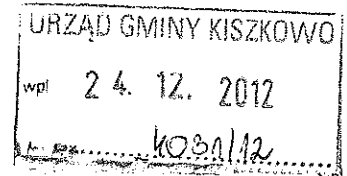

OPINIA NR: GN-ZUD.6630.962.2012

Uzgadniania dokumentacji projektowej

Przedmiot uzgodnienia: **przyłącze kanalizacyjne**

dla: **Urząd Gminy
Kiszkowo**
adres: **ul. Szkolna 2
62-280 Kiszkowo**

na zlecenie z dnia: **2012.11.19** znak: **DR.7211.53.2012**

Data wpływu zlecenia do Zespołu: **2012.11.21**

Zespół Uzgadniania Dokumentacji Projektowej

Opiniuje Pozytywnie lokalizację obiektu położonego:

Rybno Wielkie, dz. nr 90 91/1, obręb: Rybno Wielkie gm. Kiszkowo

Uwagi i zalecenia:

PRZEWODNICZĄCY ZUD:

Zgodę na wejście na teren uliczny oraz w wypadku kolizji z drzewami i zgodę na ewentualną wycinkę należy uzyskać w Urzędzie Gminy Kiszkowo.

Przy zakładaniu urządzeń uzbrojenia podziemnego należy zwrócić uwagę na znajdujące się znaki geodezyjne podlegające ochronie (art. 15 ust. 1 i 3 pkt. 1, 2 Ustawy z dnia 17 maja 1989r. "Prawo Geodezyjne"). O każdym uszkodzeniu znaku lub konieczności jego przeniesienia zawiadomić należy Powiatowy Ośrodek Dokumentacji Geodezyjno-Kartograficznej w Gnieźnie.

Przedłożony projekt został przez komisję Zespołu uzgodniony z zachowaniem ww. uwag oraz informacji Zespołu dot. obowiązujących warunków do realizacji budowy.

Uwaga!!!

Uzgodnienie niniejsze zachowuje ważność przez okres 3 lat od dnia wydania. Jest opinią techniczną i nie zastępuje pozwolenia na budowę wydawanego zgodnie z obowiązującymi przepisami Prawa Budowlanego.

TP S.A.: - Przedstawiciel TP S.A. zrezygnował z uczestnictwa w posiedzeniach ZUD-u

WSG Poznań: - Bez uwag


ENEA Operator sp. z o.o.: - Bez uwag

UG Kiszkowo: - Wykonawca przyłącza jest zobowiązany do pisemnego powiadomienia tut. Urząd Gminy o terminie rozpoczęcia prac.

- Po zakończeniu budowy, przyłącze w stanie odkrytym należy zgłosić do odbioru.

Pow. Zarząd Dróg: - Nie dotyczy Pow. Zarządu Dróg - należy uzgodnić z właścicielem drogi

z up. Starosty Gnieźnieńskiego
Przewodnicząca Zespołu
Uzgadniania Dokumentacji
Projektowej
Maria Kozmierska

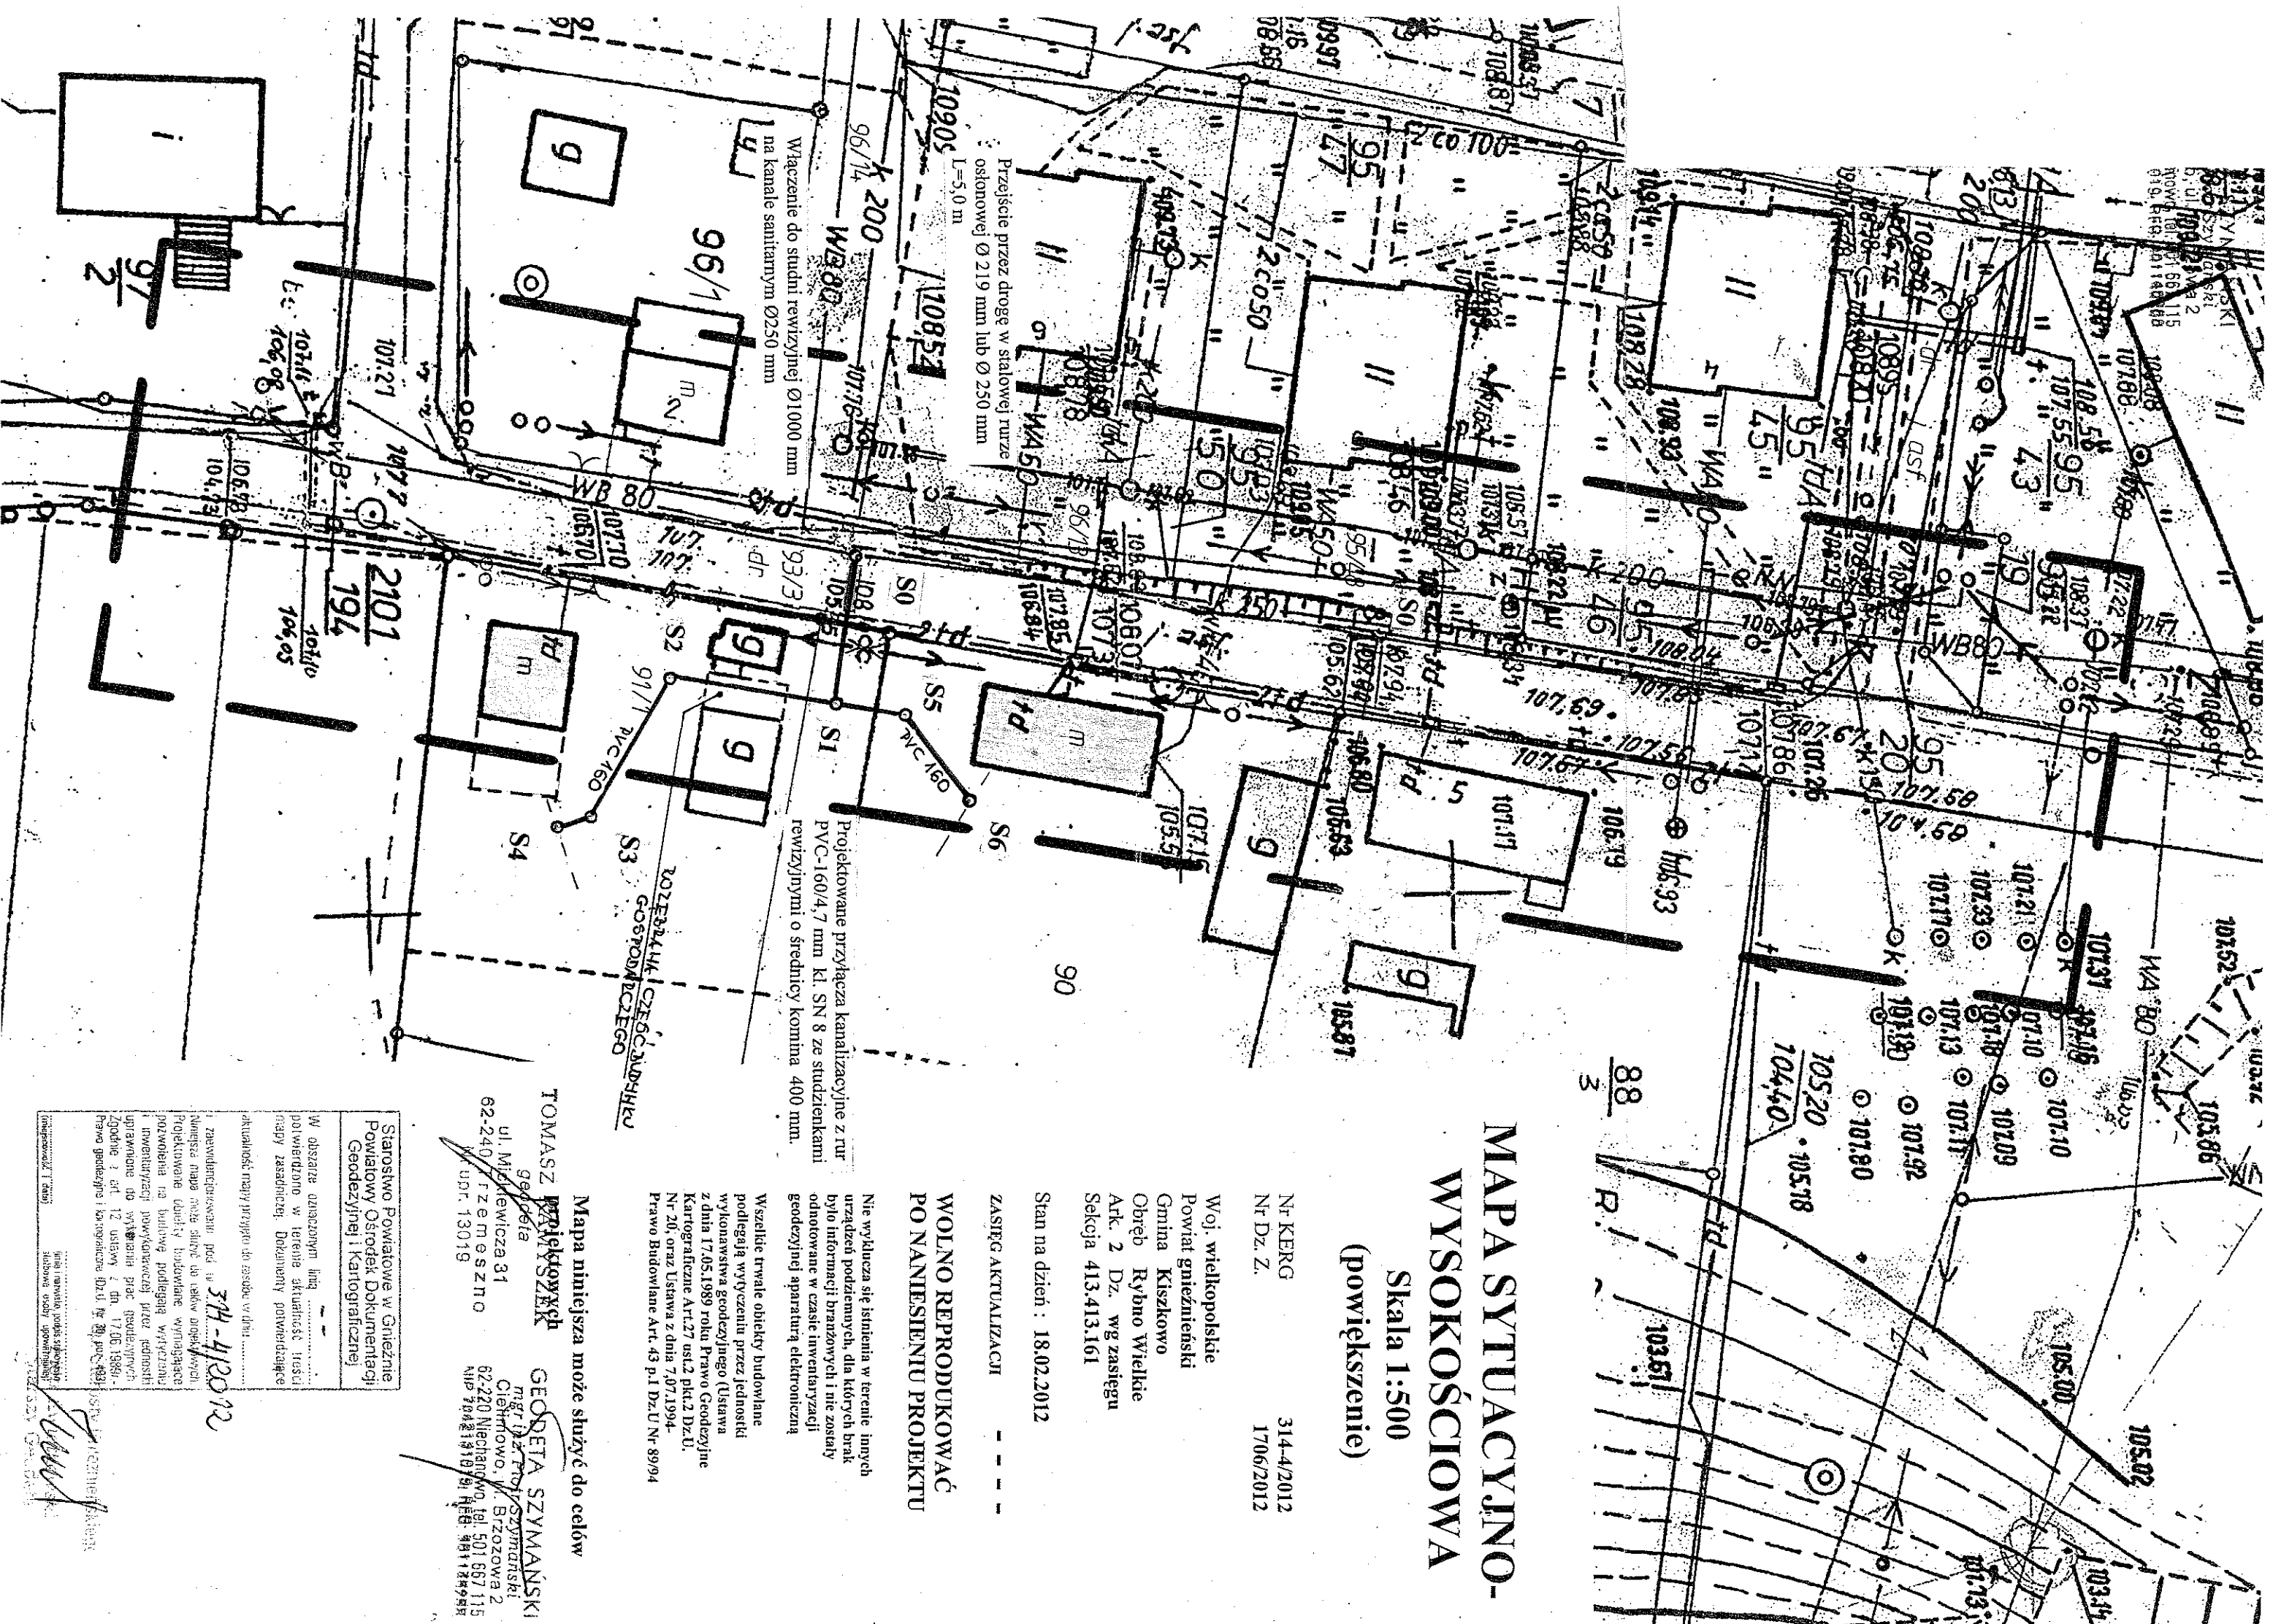

MAPA SYTUACYJNO-WYSOKOŚCIOWA

Skala 1:500
(powiększenie)

Nr KERG 314-4/2012
Nr Dz. Z. 1706/2012

Woj. wielkopolskie
Powiat gnieźnieński
Gmina Kiszewo
Obręb Rybno Wielkie
Ark. 2 Dz. wg zasięgu
Sektora 413.413.161

Stan na dzień : 18.02.2012

ZASIEG AKTUALIZACJI

WOLNO REPRODUKOWAĆ
PO NANIESIENIU PROJEKTU

Nie wyłączna się istnienia w terenie innych urządzeń podziemnych, dla których brak było informacji brzożowych i nie zostały odnotowane w czasie inwentaryzacji geodezyjnej aparaturą elektroniczną

Wszelkie trwałe obiekty budowlane podlegają wykreśleniu przez jednostki wykonawstwa geodezyjnego (Ustawa z dnia 17.05.1989 roku Prawo Geodezyjne Kartograficzne Art.27 ust.2 pkt.2 Dz.U. Nr 20, oraz Ustawa z dnia 7.07.1994 Prawo Budowlane Art. 43 p.1 Dz.U. Nr 89/94

Mapa niniejsza może służyć do celów

TOMASZ PRZEMISŁAW
geodeta
ul. Mickiewicza 31
62-240 Trzemeszno
KUDR. 13019

GEODETA SZYMAŃSKI
mgr inż. Tomasz Szymański
Ciechanowo, ul. Brzozowa 2
62-220 Niechanowo, tel. 501 667 115
NIP 7942191070 REG. 1481184948

Starostwo Powiatowe w Gnieźnie
Powiatowy Ośrodek Dokumentacji
Geodezyjnej i Kartograficznej

W obszarze oznaczonym linią
potwierdzone w terenie aktualność treści
mapy zasadniczej. Dokumenty potwierdzające
aktualność mapy przyjęto do zasobu w dniu

314-4/2012

Linia i numeracja, podpis, sygnatura
zobowiązują do umieszczenia
na mapie i w projekcie

URZĄD GMINY KISZKOWO
Referat Budownictwa i Gosp. Kom.
62-280 Kiszkowo, ul. Szkolna 2
tel. 061/ 429-70-14, fax 061/ 429-70-11
GKM.1.7021.44.2012

Kiszkowo dnia 7.11.2012 r.

Pan

GRONOWICZ Zbigniew
ul. Graniczna 22
62-085 Skoki

Dotyczy: warunki techniczne przyłącza kanalizacyjnego na odbiór ścieków z budynków mieszkalnych w Rybnie Wielkim, ul. Okrężna nr 3 - dz nr 91/1, nr 4 – dz nr 90 - gm. Kiszkowo

W odpowiedzi na wniosek z dnia 25.10. 2012 r. Urząd Gminy w Kiszkanie uzgadnia warunki techniczne przyłącza kanalizacyjnego na odbiór ścieków z budynków mieszkalnych w Rybnie Wielkim, ul. Okrężna nr 3 – dz nr 91/1, nr 4 – dz nr 90 - do sieci kanalizacyjnej.

WARUNKI PRZYŁĄCZA:

- zgłosić Staroście Gnieźnieńskiemu zamiar budowy przyłącza,
- przyłącze kanalizacyjne należy :
- wykonać z rur PCV fi 160 mm,
- wyposażyć w studzienki inspekcyjne fi 400 mm,
- zachować normatywne odległości w pionie i poziomie od urządzeń podziemnych,
- w miejscach kolizji prace należy wykonywać ręcznie,
- wszystkie prace należy wykonać zgodnie z polskimi normami i przepisami szczegółowymi oraz zapewnieniu odpowiednich warunków bezpieczeństwa w stosunku do uczestników ruchu,
- po wykonaniu prac zajmowany teren należy przywrócić do stanu pierwotnego,
- uzyskać zgodę właścicieli działek,
- przyłącza wykonać przez podmiot uprawniony,
- wykonać inwentaryzację przyłączy przez uprawnionego geodetę,
- o terminie rozpoczęcia prac powiadomić Spółdzielnię Mieszkaniową w Rybnie Wielkim,
- wykonane przyłącza zgłosić do SM w Rybnie Wielkim celem podpisania umowy na odbiór ścieków z właścicielem posesji.


Inwestor przyłącza ponosi wszelkie koszty związane z wykonaniem przyłączy.

Do wiadomości:

1. Spółdzielnia Mieszkaniowa
Rybno Wielkie ul. Główna 22
2.a/a

z up. Wójta

Jan Palicki
Inspektor

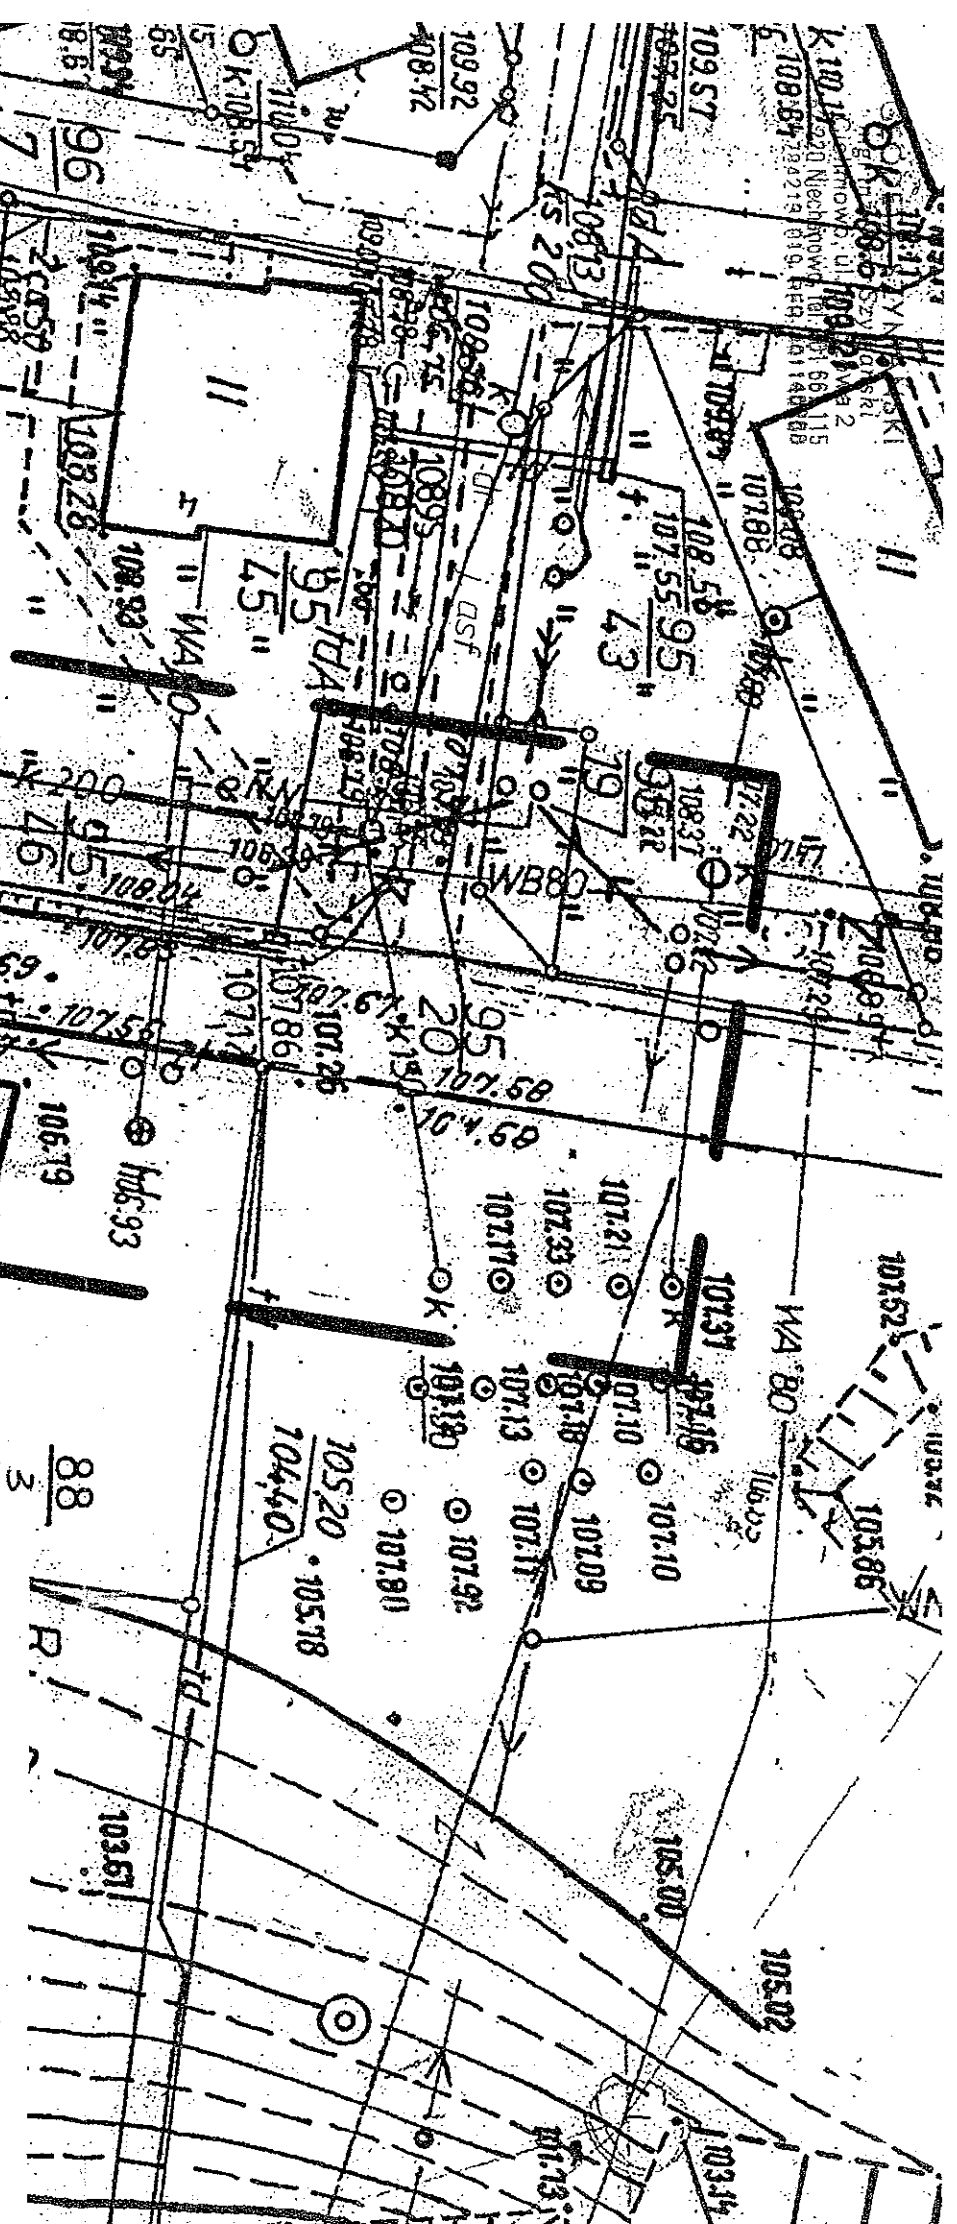

MAPA SYTUACYJNO-WYSOKOŚCIOWA

Skala 1:500
(powiększenie)

Nr KERG 314-4/2012
Nr Dz. Z. 1706/2012

Woj. wielkopolskie
Powiat gnieźnieński
Gmina Kiszkowo
Obręb Rybno Wielkie
Ark. 2 Dz. wg zasięgu
Seksja 413.413.161

Stan na dzień : 18.02.2012

ZASĘG AKTUALIZACJI

WOLNO REPRODUKOWAĆ
PO NANIESIENIU PROJEKTU

Nie wydłuża się istnienia w terenie innych urządzeń podziemnych, dla których brak było informacji brzożowych i nie zostały odnotowane w czasie inwentaryzacji geodezyjnej aparaturę elektroniczną

Wszelkie trwałe obiekty budowlane podlegają wykreśleniu przez jednostki wykonawstwa geodezyjnego (Ustawa z dnia 17.05.1989 roku Prawo Geodezyjne Kartograficzne Art.27 ust.2 pkt.2 Dz.U. Nr 20, oraz Ustawa z dnia 7.07.1994. Prawo Budowlane Art. 43 p.1 Dz.U. Nr 89/94

Mapa niniejsza może służyć do celów

TOMASZ PRZEMISZEK
geodeza
ul. Mickiewicza 31
62-240 Trzemeszno
K.U.D.R. 13019


GEODETA SZYMAŃSKI
mgr inż. Tomasz Szymański
Ciechanowo, ul. Brzozowa 2
62-220 Niechanowo, tel. 501 667 115
NIP 7882181819, REGON 148118494

Starostwo Powiatowe w Gnieźnie
Powiatowy Ośrodek Dokumentacji
Geodezyjnej i Kartograficznej

W obszarze zamierzonym linij
potwierdzone w terenie aktualność (roszc
nięgi zasadniczej. Dokumenty potwierdzające

aktualność mapy przyjęto do zasobu w dniu
Zaawdziejowanie planu na 314-4/2012

URZĄD GMINY KISZKOWO
Referat Budownictwa i Gosp. Kom.
62-280 Kiszkowo, ul. Szkolna 2
tel. 061/429-70-14, fax 061/429-70-11
z dnia 7.11.2012 r.
Załącznik do pisma nr 619/1/2012.44.2012
Urząd Gminy Kiszkowo
Załącznik do pisma nr 619/1/2012.44.2012
z dnia 7.11.2012 r.
z up. Wójt
Jaw. Policki
Inspektor

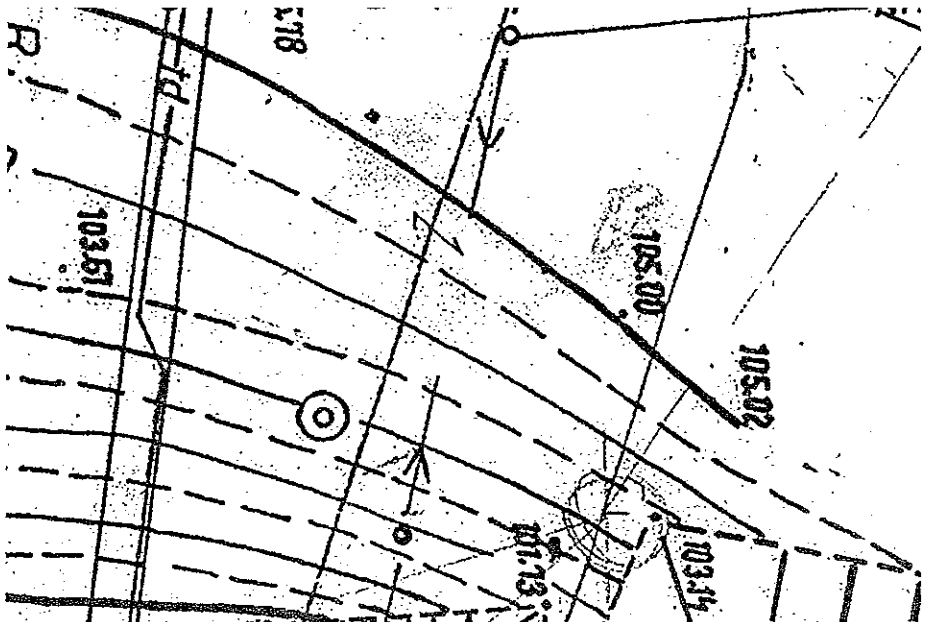

APPA SYTUACYJNO-
WYSOKOŚCIOWA
Skala 1:500
(powiększenie)

Nr KERG 314-4/2012
Nr Dz. Z. 1706/2012

Woj. wielkopolskie
Powiat gnieźnieński
Gmina Kiszkowo
Obręb Rybno Wielkie
Ark. 2 Dz. wg zasięgu
Seksja 413.413.161

Stan na dzień : 18.02.2012

ZASIĘG AKTUALIZACJI - - - -

WOLNO REPRODUKOWAĆ
PO NANIESIENIU PROJEKTU

Nie wyłącza się istnienia w terenie innych urządzeń podziemnych, dla których brak było informacji branżowych i nie zostały odnotowane w czasie inwentaryzacji geodezyjnej aparaturą elektroniczną

Wszelkie trwałe obiekty budowlane podlegały wytyczeniu przez jednostki wykonawstwa geodezyjnego (Ustawa z dnia 17.05.1989 roku Prawo Geodezyjne Kartograficzne Art.27 ust.2 pkt.2 Dz.U. Nr 20, oraz Ustawa z dnia 7.07.1994- Prawo Budowlane Art. 43 p.1 Dz.U. Nr 89/94

Mapa niniejsza może służyć do celów

PROJEKTOWYCH
GEODETA SZYMAŃSKI
mgr inż. Piotr Szymański
Ciechmowo, ul. Bizozowa 2
62-220 Niechanowo, tel. 501 667 115
NIP 7442131079, REGON 148114429

Woj. Wielkopolskie
Powiat Gnieźnieński
Gmina Kiszkowo
Obręb Rybno Wielkie
Ark. 2 Dz. wg zasięgu
Seksja 413.413.161

Woj. Wielkopolskie
Powiat Gnieźnieński
Gmina Kiszkowo
Obręb Rybno Wielkie
Ark. 2 Dz. wg zasięgu
Seksja 413.413.161

314-4/2012

Woj. Wielkopolskie
Powiat Gnieźnieński
Gmina Kiszkowo
Obręb Rybno Wielkie
Ark. 2 Dz. wg zasięgu
Seksja 413.413.161

Woj. Wielkopolskie
Powiat Gnieźnieński
Gmina Kiszkowo
Obręb Rybno Wielkie
Ark. 2 Dz. wg zasięgu
Seksja 413.413.161

INWESTOR:

Gmina Kiszkowo
ul. Szkolna 2
62-280 Kiszkowo

LOKALIZACJA:

Rybno Wielkie, Gmina Kiszkowo
ul. Okrężna
Dz. nr 93/3, 90 i 91/1

PROJEKT BUDOWLANY

PRZYŁĄCZY KANALIZACYJNYCH DO BUDYNKÓW
MIESZKALNYCH Nr 3 i Nr 4 PRZY UL. OKRĘŻNEJ
W RYBNIE WIELKIM

PLAN SYTUACYJNY
SKALA 1:500

Obiekt: PRZYŁĄCZA KANALIZACYJNE DO BUDYNKÓW MIESZKALNYCH Nr 3 i Nr 4 przy ul. OKRĘŻNEJ W RYBNIE W.				
Inwestor: Gmina Kiszkowo, ul. Szkolna 2 62-280 Kiszkowo				
Lokalizacja: Rybno Wielkie, ul. Okrężna dz. nr 93/3, 90 i 91/1				
Rysunek: PLAN SYTUACYJNY				
Opracował: Zbigniew Gronowicz	Uprawnienia budowlane Nr 203/88/Pw	Data 18.02.2012	Skala 1:1500	Nr rys 1
62-085 Skoki ul. Graniczna 22				

Rybno Wielkie, dn. 20-05 2013 r.

JARMOŁA Mirosława i Słonistaw
RYBNO WIELKIE
UL. OKRĘŻNA 3
62-280 KISZKOWO

O ś w i a d c z e n i e
o wyrażeniu zgody na dysponowanie gruntem do celów budowlanych

W związku z planowaną budową przyłącza kanalizacyjnego do nieruchomości położonych w Rybnie Wielkim przy ul. Okrężnej nr 3 i nr 4 na działkach oznaczonych geodezyjnie nr 91/1, 91/2 i nr 93/3

wyrażam zgodę
Gminie Kiszkowo

na usytuowanie przyłącza kanalizacyjnego na działce nr 91/2 wg przedstawionej trasy oraz dysponowanie w/wym. działką na czas budowy w celu wykonania planowanej inwestycji

Podpis: (podpisy)

 Jaromir Mirosław
Jaromir Słonistaw

Kiszkowo, dn. ...21.11.2012 r.

.....
NOWAK Sławomir.....

.....
UL. OKRĘŻNA 4 RYBNO WIELKIE.....

.....
62-280 KISZKOWO.....

O ś w i a d c z e n i e
o wyrażeniu zgody na dysponowanie gruntem do celów budowlanych

W związku z planowaną budową przyłączy kanalizacyjnych do nieruchomości położonych w Rybnie Wielkim przy ul. Okrężnej nr 3 i nr 4 na działkach oznaczonych geodezyjnie nr 93/3, nr 90 i nr 91/1

wyrażam zgodę
Gminie Kiszkowo

na usytuowanie przyłącza kanalizacyjnego na działce **nr 90** wg przedstawionej trasy oraz dysponowanie w/wym. działką na czas budowy w celu wykonania planowanej inwestycji

Podpis: (podpisy)

.....
Sławomir Nowak.....

Kiszkowo, dn. 21.11.2012 r.

JARMOLA SKONISKOWA I MIŁOSKOVA

UL. OKRĘŻNA 3 RYBNO WIELKIE

62-280 KISZKOWO

O ś w i a d c z e n i e
o wyrażeniu zgody na dysponowanie gruntem do celów budowlanych

W związku z planowaną budową przyłączy kanalizacyjnych do nieruchomości położonych w Rybnie Wielkim przy ul. Okrężnej nr 3 i nr 4 na działkach oznaczonych geodezyjnie nr 93/3, nr 90 i nr 91/1

wyrażam zgodę
Gminie Kiszkowo

na usytuowanie przyłącza kanalizacyjnego na działce nr 91/1 wg przedstawionej trasy oraz dysponowanie w/wym. działką na czas budowy w celu wykonania planowanej inwestycji

Podpis: (podpisy)

Stanisław Jarmola
Jarmola Miłostowa