


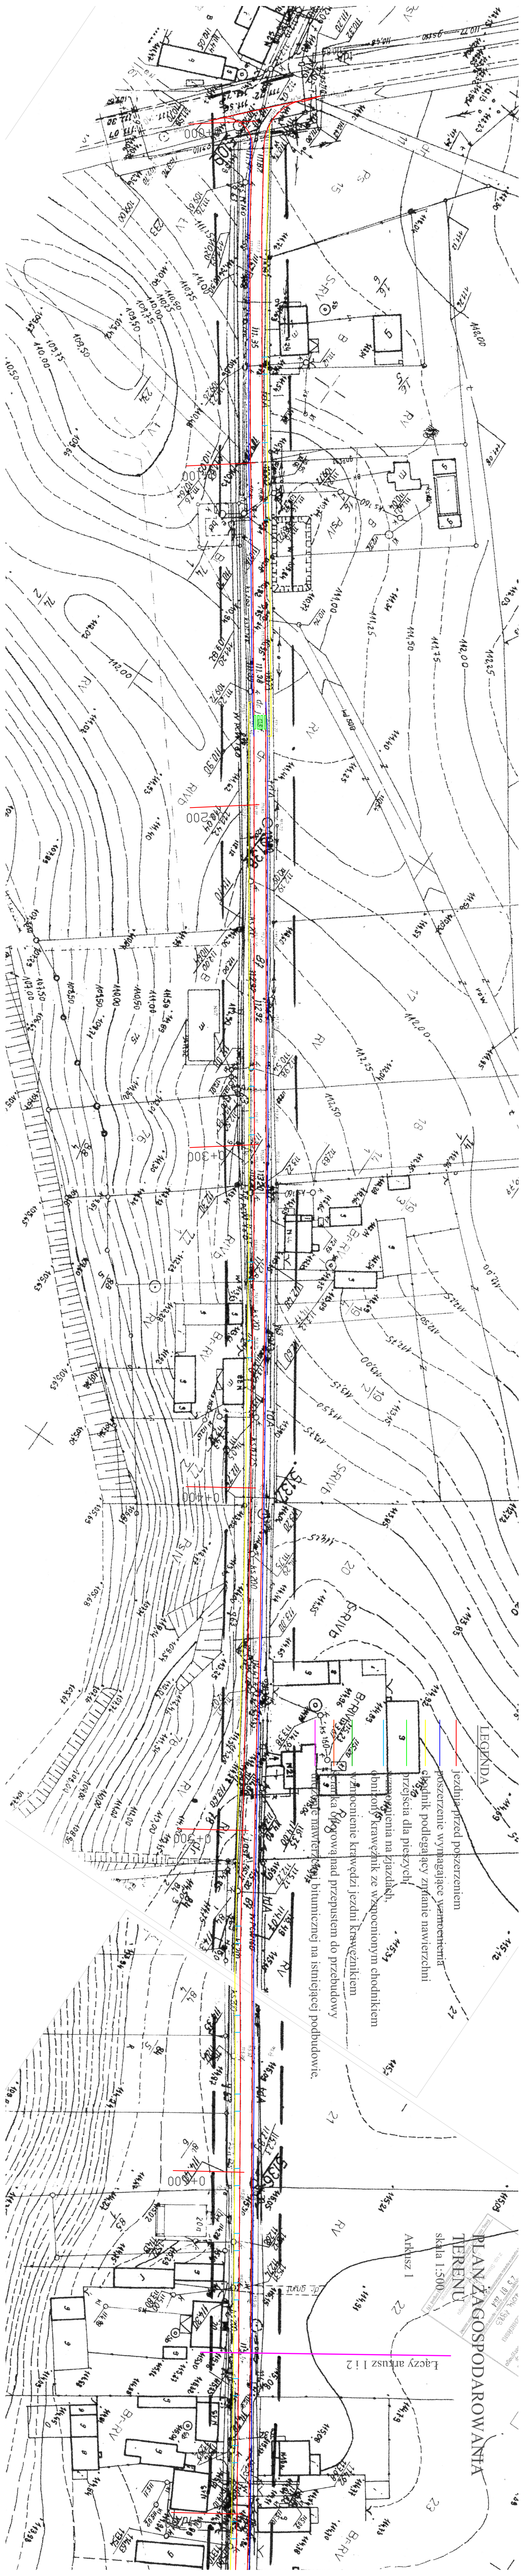

LEGENDA

- jezdnia przed poszerzeniem
- poszerzenie wymagające wyznaczenia
- chodnik podlegający zrytaniu nawierzchni
- przejścia dla pieszych
- wyznaczenia na jezdniach
- oznaczenia krawężników ze wzmożonym chodnikiem
- oznaczenia krawężników nad przepustem do przebudowy
- oznaczenia nawierzchni bitumicznej na istniejącej podbudowie.

PLAN Zagospodarowania Terenu

skala 1:500

Arkusz 1

Łączy arkusz 1 i 2