


RZUT PRZYZIEMIA 1:50
INWENTARYZACJA

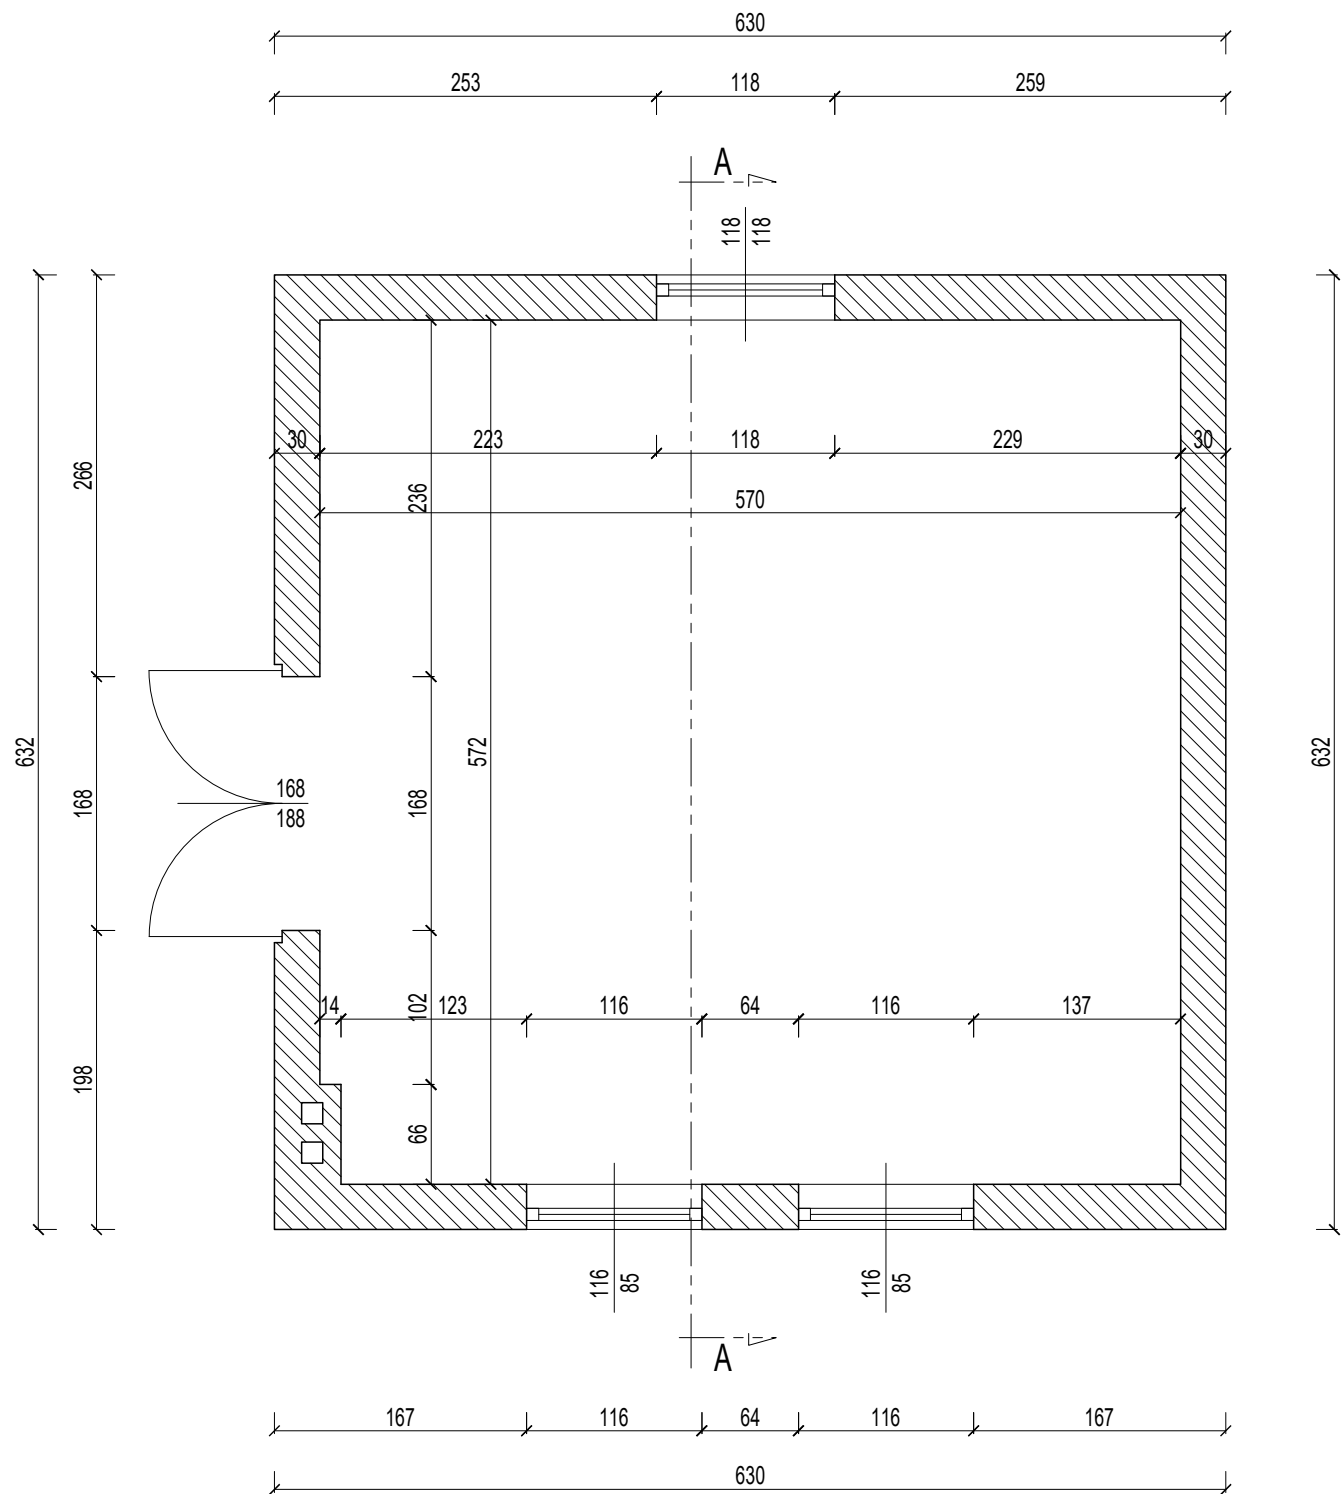

OBIEKT	ROZBUDOWA ORAZ ADAPTACJA ISTNIEJĄCEGO BUDYNKU NA BUDYNEK CENTRUM INTEGRACJI MIESZKAŃCÓW (ŚWIEŁICY WIEJSKIEJ)		
INWESTOR	GMINA KISKOWO UL. SZKOLNA 2, 62-280 KISKOWO		
LOKALIZACJA	CHARZEWO, GM. KISKOWO DZIAŁKA NR 38/1, ARK. 1		
STADIUM	PROJEKT BUDOWLANY		
PROJEKTANT	INŻ. STEFAN MILIŃSKI	143/75/Pw	
OPRACOWAŁ	TECH. BUD. IRENEUSZ BRZEZIŃSKI	119/76/Pw	
	MGR INŻ. GRZEGORZ SIERZCHUŁA		
BRANŻA	ARCHITEKTURA		
TREŚĆ RYSUNKU	RZUT PRZYZIEMIA - INWENTARYZACJA		
DATA	11.2016	NR RYS.	A-1
		SKALA	1:50
UWAGA: PRZED PRZYSTĄPIENIEM DO PRAC NALEŻY SPRAWDZIĆ WYMIARY NA BUDOWIE WSZELKIE ZMIANY NALEŻY KONSULTOWAĆ Z PROJEKTANTEM			