


PRZEKRÓJ A-A 1:50

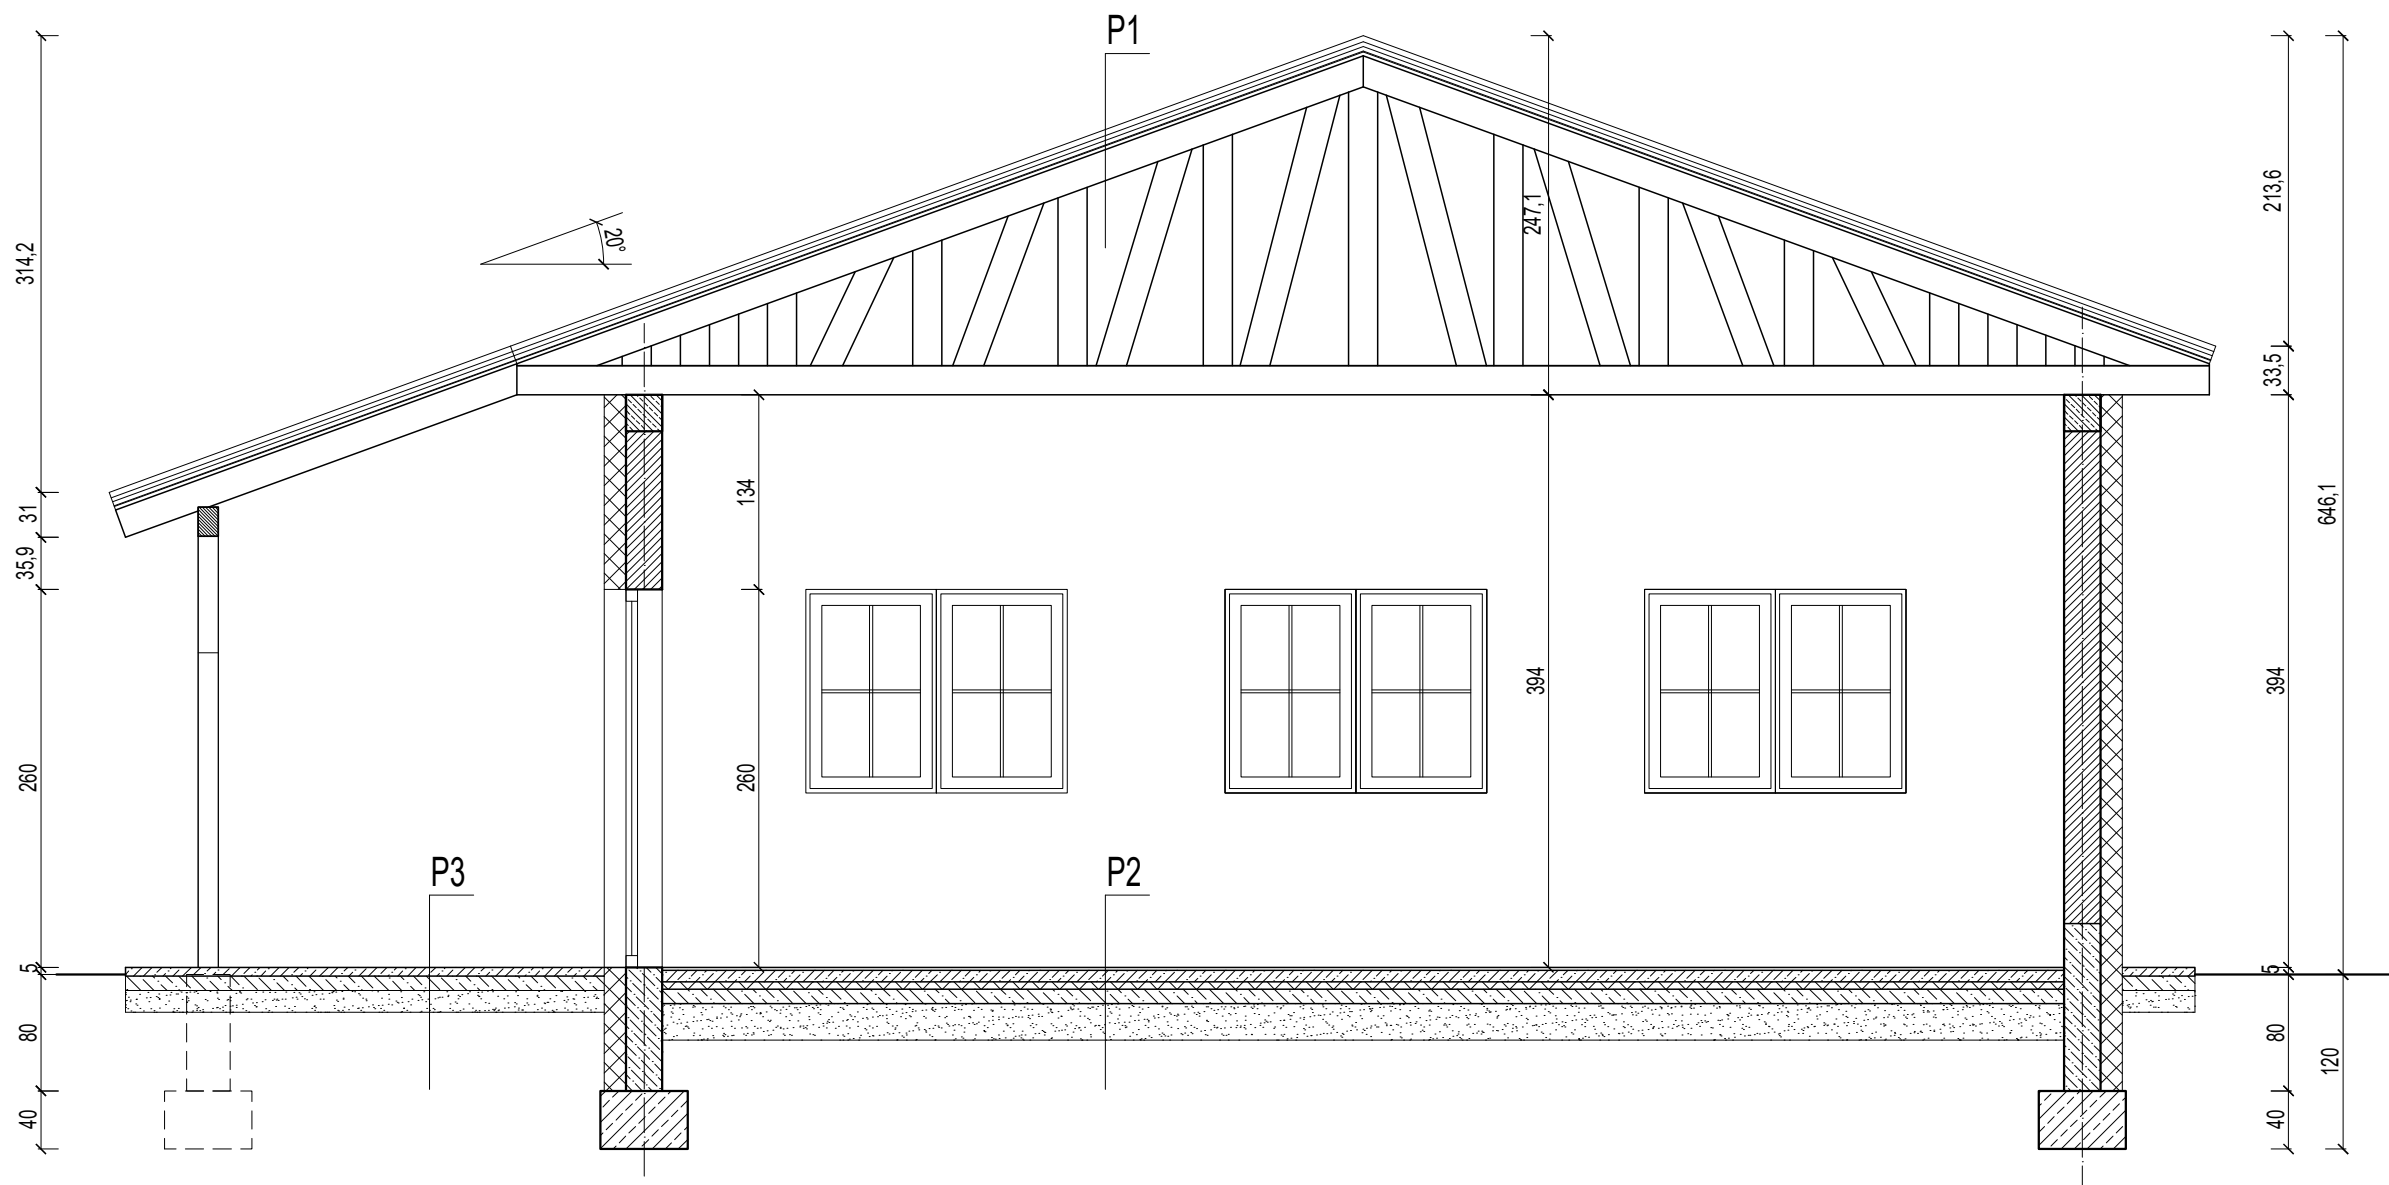

ŚCIANY ISTNIEJĄCE

ŚCIANY PROJEKTOWANE

WYKUCIA OTWORÓW

P1 - stropodach
dachówka ceramiczna
łaty + kontrłaty
papa
deski gr. 2,5cm
kratowy więzar deskowy KWD1
wełna mineralna - 20cm
paroizolacja
sufit podwieszany G-K

P2 - podłoga na gruncie
posadzka
beton B-20 - 8cm
styropian 5cm
2xpapa na lepiku
podbeton B-10 - 10cm
podsypka piaskowa gr. 25cm

P3 - podłoga tarsu
kostka burkowa - 6cm
podbeton B-10 - 10cm
zagęszczona posypka 15cm

OBIEKT	ROZBUDOWA ORAZ ADAPTACJA ISTNIEJĄCEGO BUDYNKU NA BUDYNEK CENTRUM INTEGRACJI MIESZKAŃCÓW (ŚWIETLICY WIEJSKIEJ)		
INWESTOR	GMINA KISZKOWO UL. SZKOLNA 2, 62-280 KISZKOWO		
LOKALIZACJA	CHARZEWO, GM. KISZKOWO DZIAŁKA NR 38/1, ARK. 1		
STADIUM	PROJEKT BUDOWLANY		
PROJEKTANT	INŻ. STEFAN MILIŃSKI	143/75/Pw	
OPRACOWAŁ	TECH. BUD. IRENEUSZ BRZEZIŃSKI	119/76/Pw	
	MGR INŻ. GRZEGORZ SIERZCHUŁA		
BRANŻA	ARCHITEKTURA		
TREŚĆ RYSUNKU	PRZEKRÓJ A-A		
DATA	11.2016	NR RYS.	A-4
		SKALA	1:50
UWAGA: PRZED PRZYSTĄPIENIEM DO PRAC NALEŻY SPRAWDZIĆ WYMIARY NA BUDOWIE WSZELKIE ZMIANY NALEŻY KONSULTOWAĆ Z PROJEKTANTEM			