


SCHEMAT INSTALACJI WODNEJ I KANALIZACYJNEJ

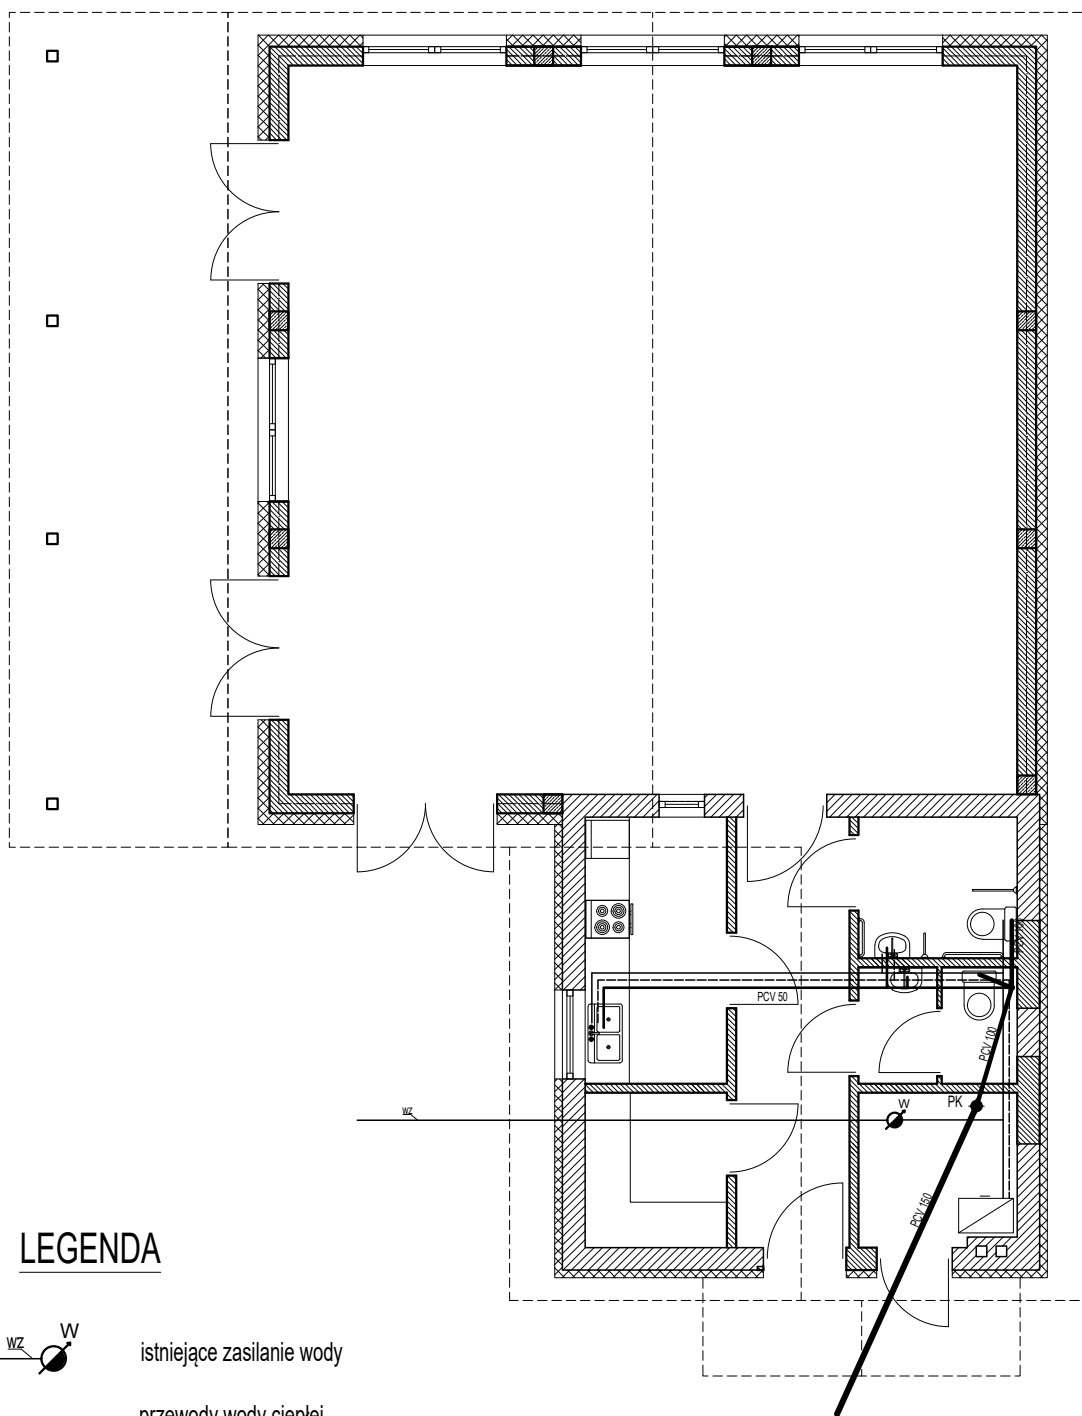

LEGENDA

	istniejące zasilanie wody
	przewody wody ciepłej
	przewody wody zimnej
	pion kanalizacyjny zakończony wywiewką DN100
	przewody kanalizacji PCV
	przewody kanalizacji PCV
	przewody kanalizacji PCV

OBIEKT	ROZBUDOWA ORAZ ADAPTACJA ISTNIEJĄCEGO BUDYNKU NA BUDYNEK CENTRUM INTEGRACJI MIESZKAŃCÓW (ŚWIELICY WIEJSKIEJ)		
INWESTOR	GMINA KISKOWO UL. SZKOLNA 2, 62-280 KISKOWO		
LOKALIZACJA	CHARZEWO, GM. KISKOWO DZIAŁKA NR 38/1, ARK. 1		
STADIUM	PROJEKT BUDOWLANY		
OPRACOWAŁ	INŻ. STEFAN MILIŃSKI	143/75/Pw	
BRANŻA	INSTALACJE		
TREŚĆ RYSUNKU	SCHEMAT INSTALACJI WODNEJ I KANALIZACYJNEJ		
DATA	11.2016	NR RYS.	I-1
		SKALA	1:100
UWAGA: PRZED PRZYSTĄPIENIEM DO PRAC NALEŻY SPRAWDZIĆ WYMIARY NA BUDOWIE WSZELKIE ZMIANY NALEŻY KONSULTOWAĆ Z PROJEKTANTEM			