


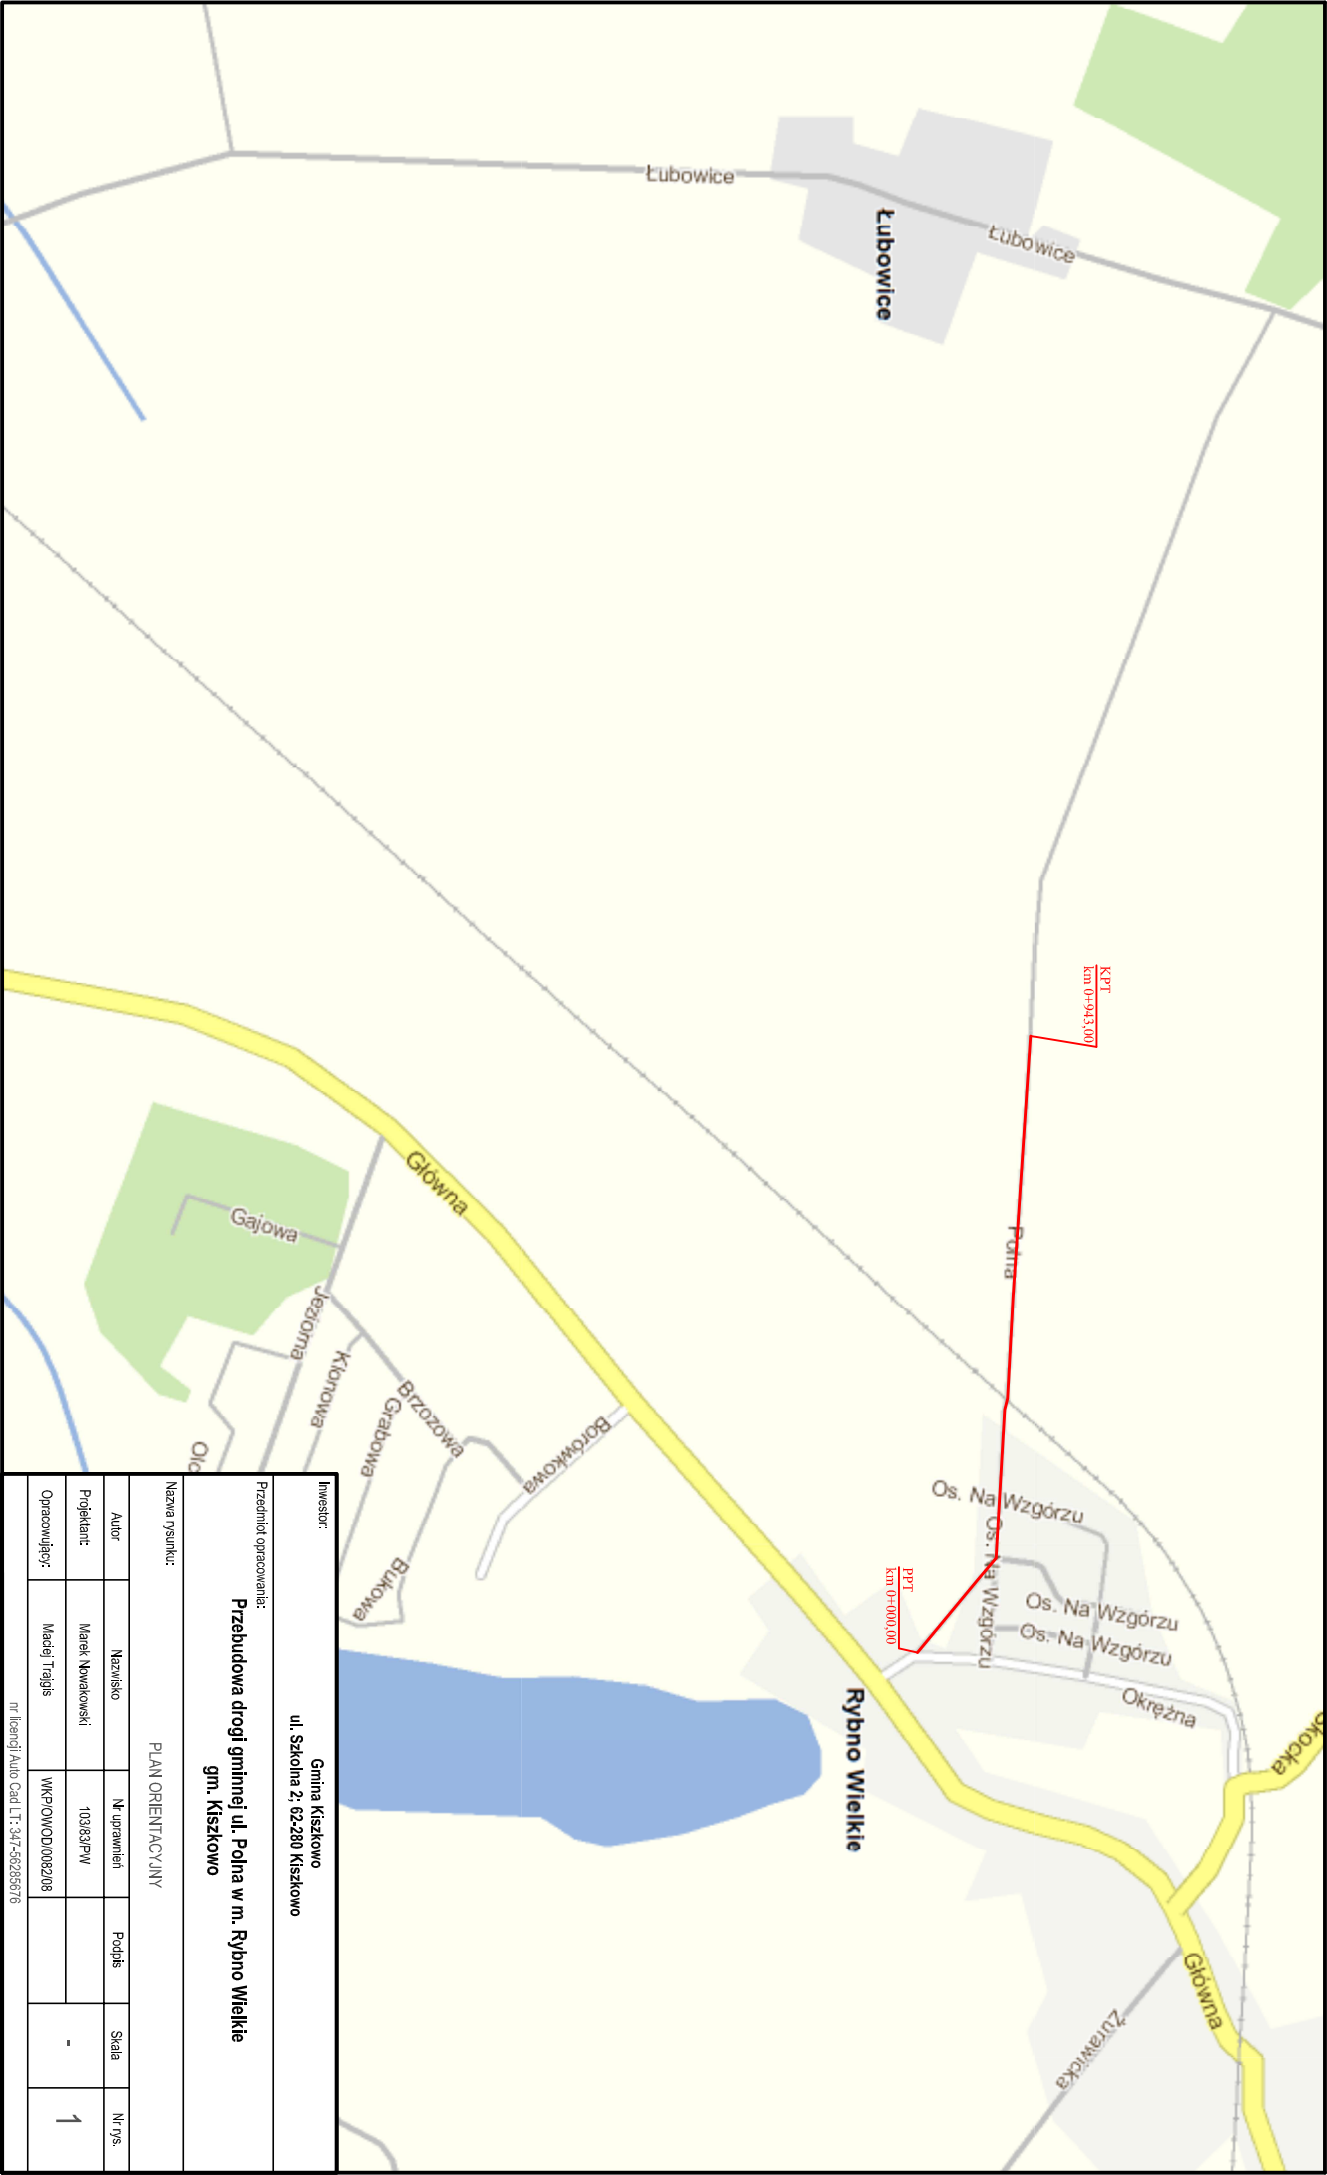

Inwestor: Gmina Kiszewo ul. Szkolna 2; 62-280 Kiszewo					
Przedmiot opracowania: Przebudowa drogi gminnej ul. Polna w m. Rybno Wielkie gm. Kiszewo					
Nazwa rysunku: PLAN ORIENTACYJNY					
Autor	Nazwisko	Nr uprawnień	Podpis	Skala	Nr rys.
Projektant	Marek Nowakowski	10383/PW			1
Opracowujący:	Marek Trąpis	WM/P/OW/OD/008208		-	
nr licencji / Auto Cad LT: 347-68285676					