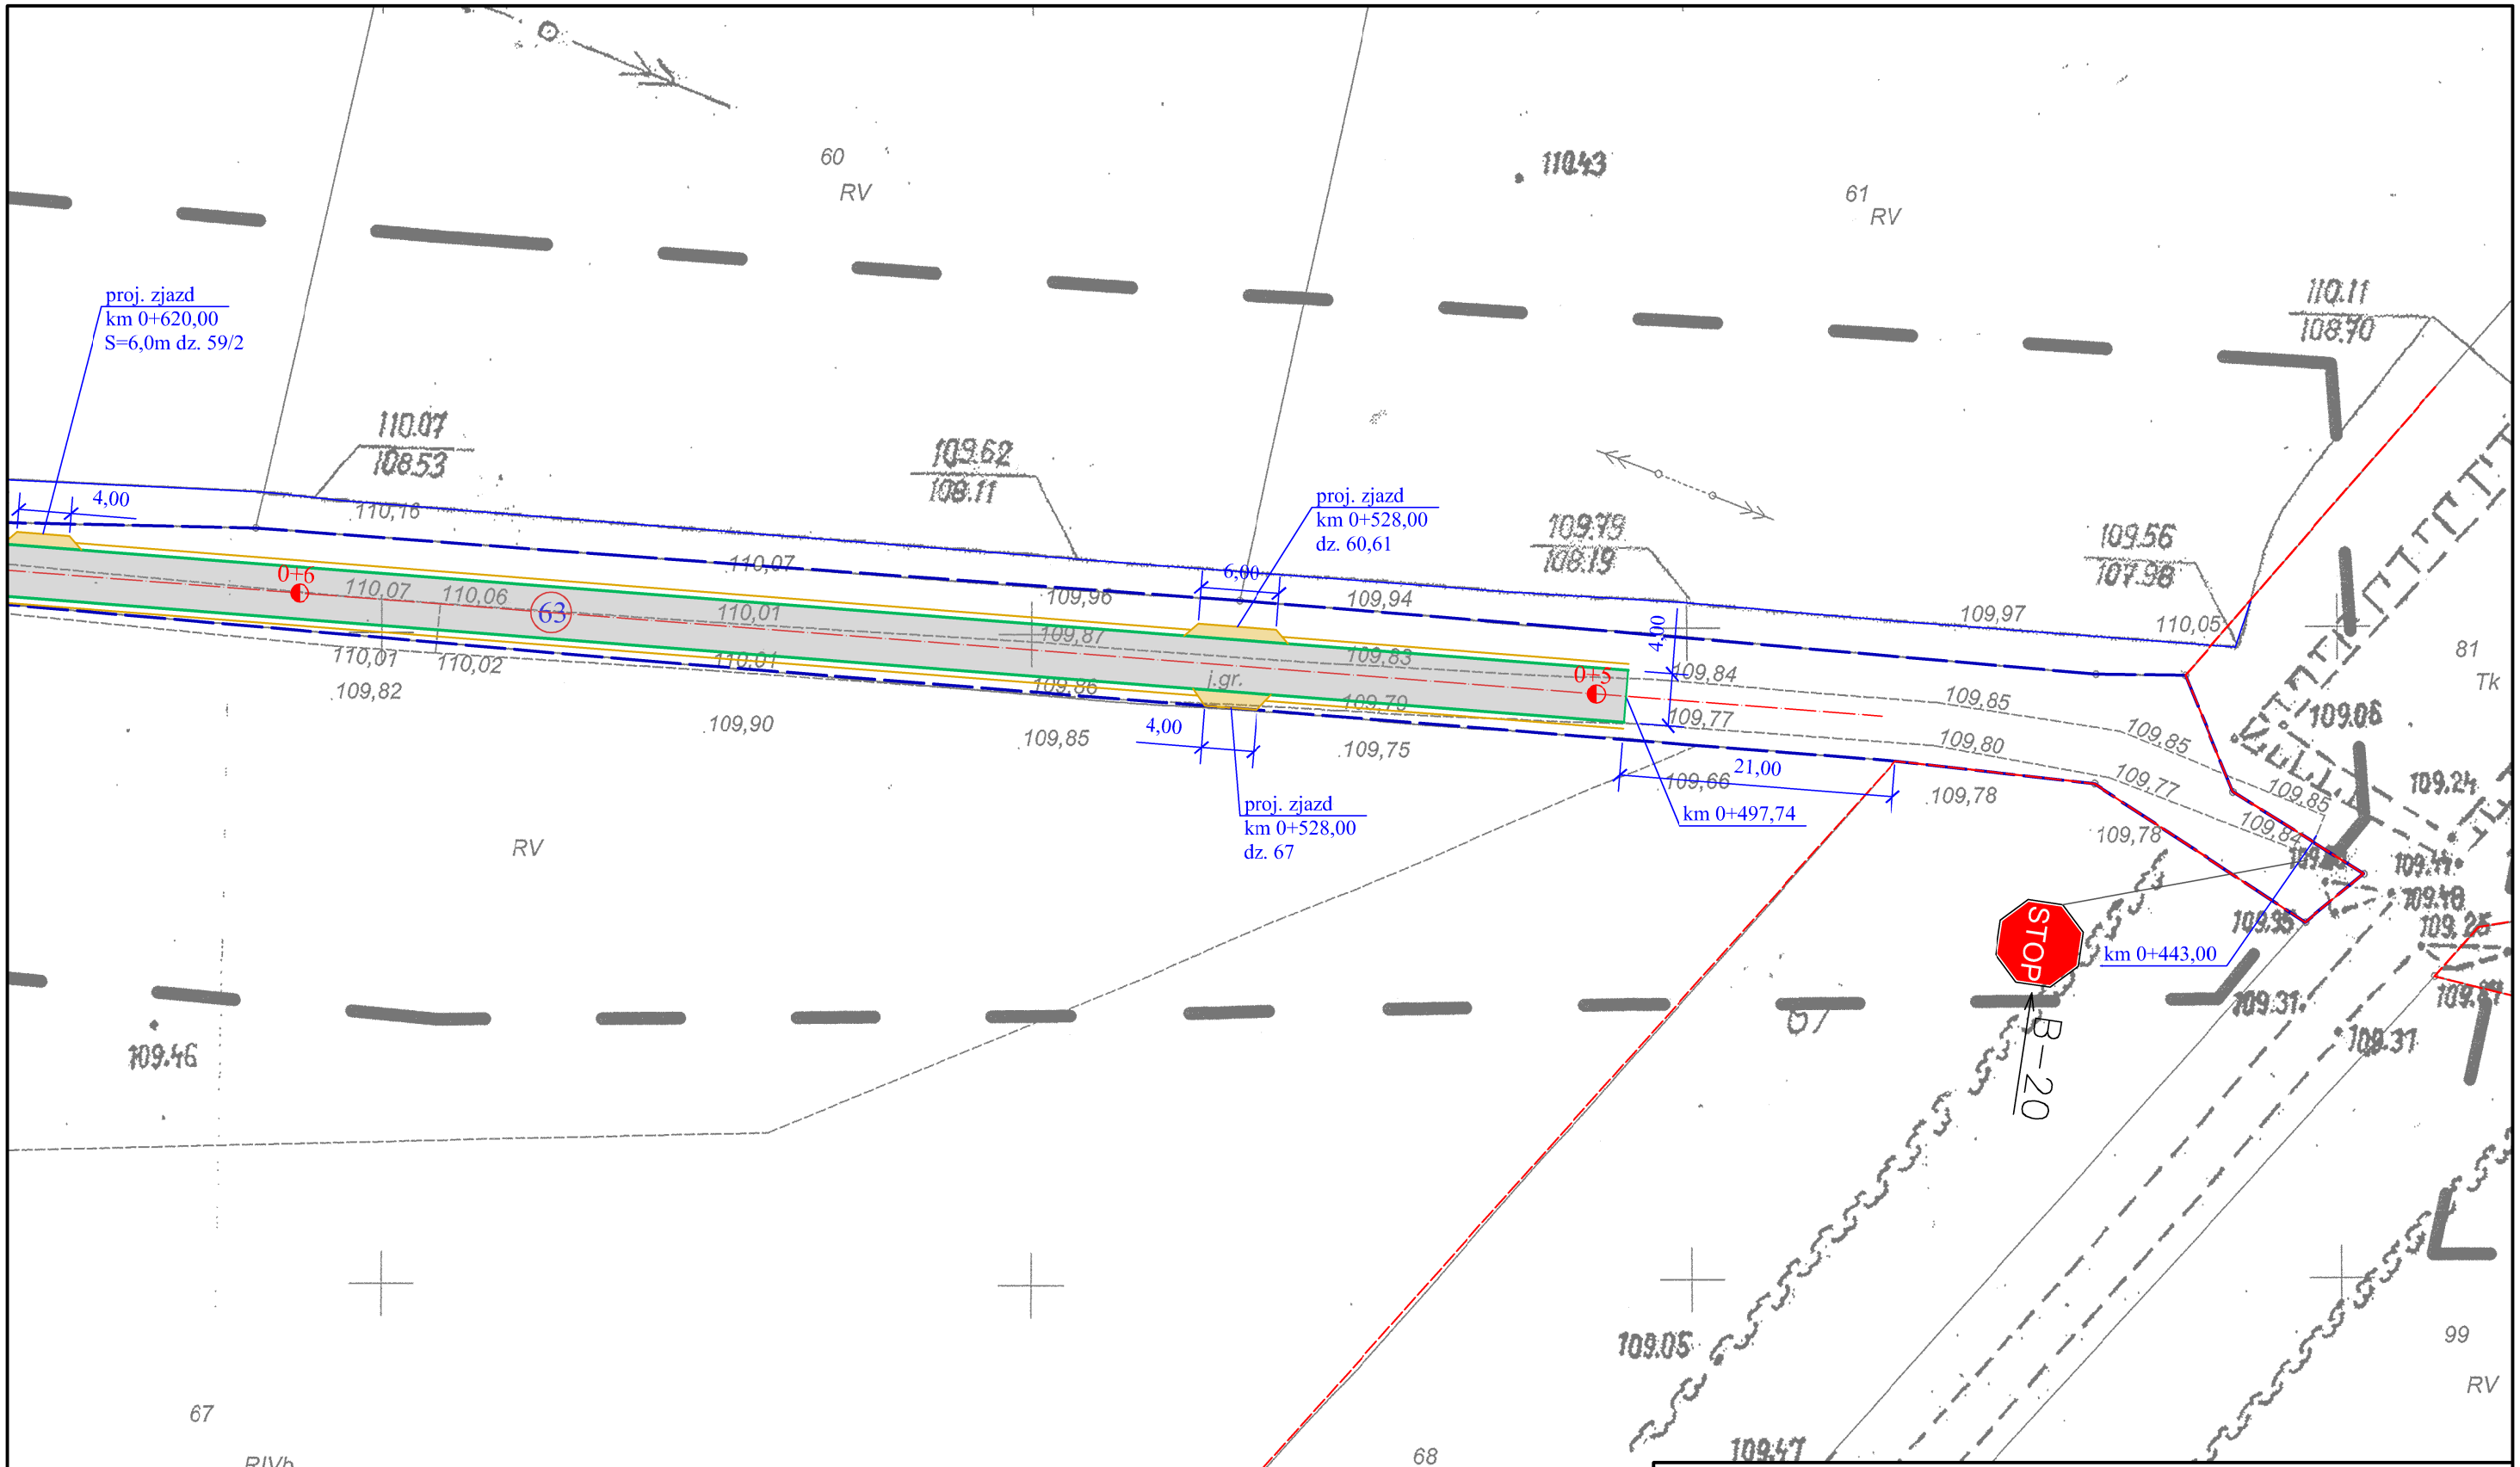

Inwestor:

Gmina Kiszkowo
ul. Szkolna 2; 62-280 Kiszkowo

Przedmiot opracowania:

Przebudowa drogi gminnej ul. Polna w m. Rybno Wielkie
gm. Kiszkowo

Nazwa rysunku:

PLAN SYTUACYJNY

Autor	Nazwisko	Nr uprawnień	Podpis	Skala	Nr rys.
Projektant:	Marek Nowakowski	103/83/PW		1:500	5
Opracowujący:	Maciej Trajgis	WKP/OWOD/0082/08			

nr licencji Auto Cad LT: 347-56285676