


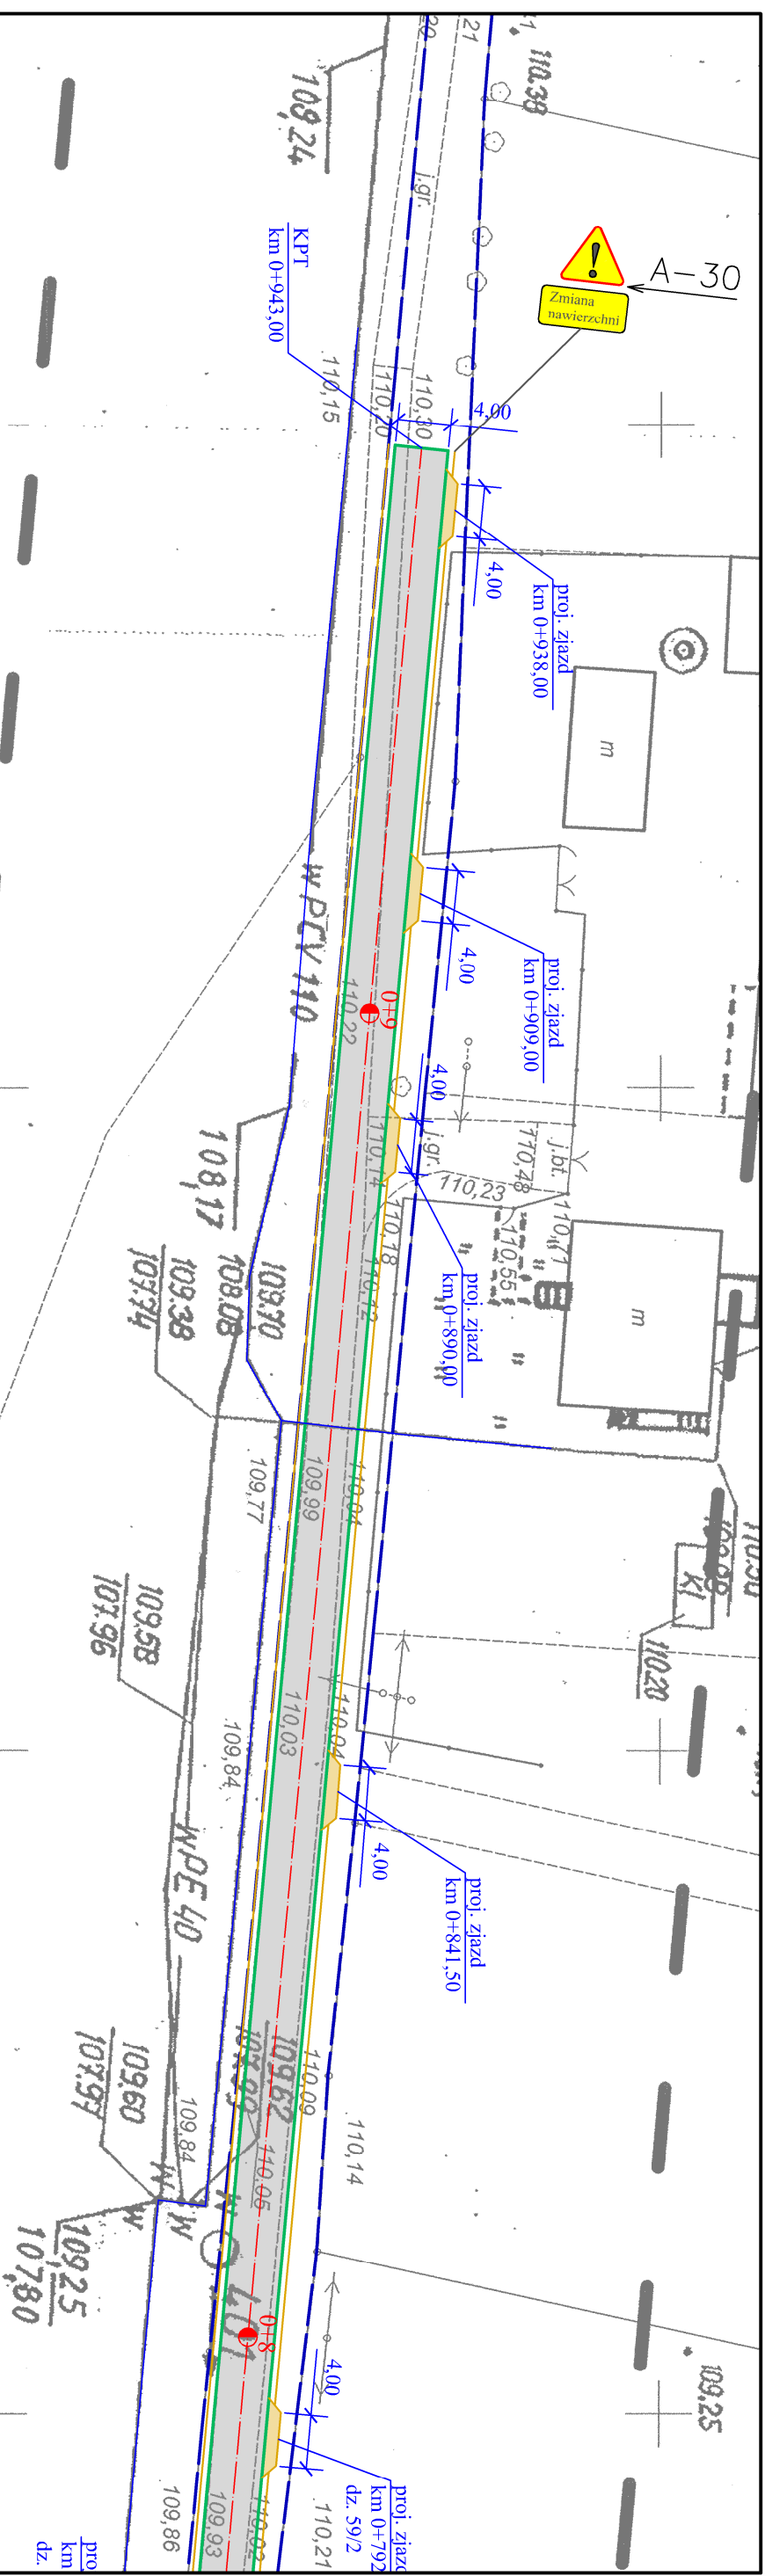

MAPA DO CELÓW PROJEKTOWYCH

celaryjne zgłoszenia ej	GK.U.6640.2253.2017
ności	Rybnio Wielkie
identyfikator	300304_2
nazwa	Kiszewko
identyfikator	0014
nazwa	Rybnio Wielkie
prostokątnych	1:500 (powiększenie)
układu wysokości	2000 południk 18
nic obszaru, który był tualizacji	Kronstadt
obnościach gruntowych a zagospodarowanie wanych w granicach eestyj	Wykonanie niniejszej mapy nie było poprzedzone ustaleniami dotyczącymi ewentualnych służebności gruntowych, obciążających grunty położone w granicach projektowanej inwestycji budowlanej.
nia mapy	7 lipca 2017r.
mid. nr	2
	Według zasięgu
	-
sta nr	-
	Według zasięgu
	6.182.14.20.3.4 6.182.14.25.1.1 6.182.14.20.4.3 6.182.14.25.2.1 6.182.14.20.3.3 6.182.14.25.1.2

Poświadczam się, że niniejszy dokument został opracowany w wyniku prac geodezyjnych i kartograficznych, których rezultaty zawiera opatent techniczny wpisany do ewidencji materiałów państwowego zasobu geodezyjnego i kartograficznego

STAROSTA GNIĘŹNIEŃSKI

Investor: Gmina Kiszczowo ul. Szkolna 2; 62-280 Kiszczowo				
Przedmiot opracowania: Przebudowa drogi gminnej ul. Polna w m. Rybno Wielkie gm. Kiszczowo				
Nazwa rysunku: PLAN SYTUACYJNY				
Author	Nazwisko	Nr uprawnień	Podpis	Skala
Projektant:	Marek Nowakowski	103/83/PW		1:500
Opracowujący:	Maciej Trajgis	WKP/OWOD/0082/08		7