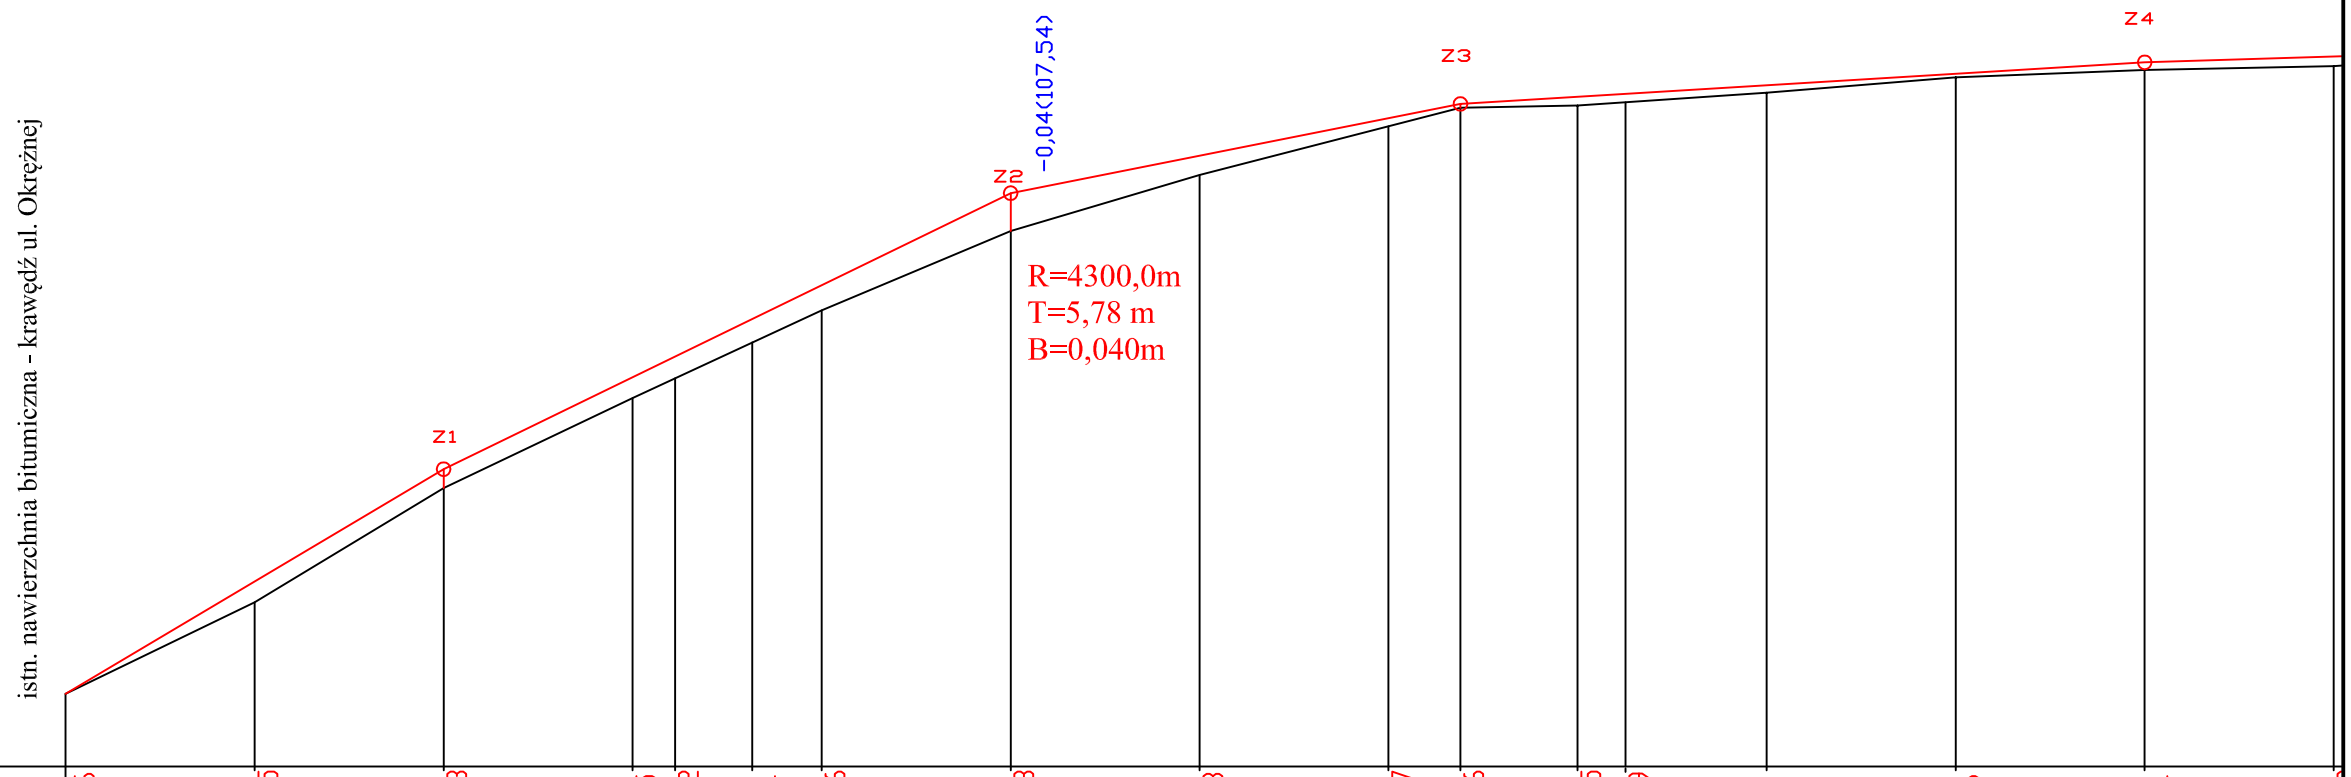

SKALA 1:100/1:1000

PP=100,00

RZEDNE NIWELETY	100,96	102,45	103,93	105,15	105,42	105,91	106,36	107,58	108,08	108,57	108,76	108,85	108,89	109,01	109,16	109,31	
ELEMENTY NIWELETY	I=5,94% L=50,00		I=4,87% L=75,00					I=1,98% L=59,50			I=0,61% L=90,50					I=0,28%	
RZEDNE TERENU	100,96	102,17	103,68	104,87	105,13	105,60	106,03	107,08	107,82	108,46	108,71	108,74	108,78	108,91	109,11	109,21	
ELEMENTY TRASY W PLANIE	L=80,60			R=200,0m T=5,10m B=0,06m L=10,20m				L=84,10		R=50,0m T=16,22m B=2,57m L=31,37m						L=147,	
ODLEGLOSCI	0,00	25,00	50,00	75,00	80,60	90,80	0,00	25,00	50,00	75,00	84,50	0,00	6,40	25,00	50,00	75,00	0,00
KILOMETRY I HEKTOMETRY	0 0						0 1					0 2					0

Inwestor: Gmina Kiszkowo ul. Szkolna 2; 62-280 Kiszkowo					
Przedmiot opracowania: **Przebudowa drogi gminnej ul. Polna w m. Rybno Wielkie gm. Kiszkowo**					
Nazwa rysunku: PROFIL PODŁUŻNY					
Autor	Nazwisko	Nr uprawnień	Podpis	Skala	Nr rys.
Projektant:	Marek Nowakowski	103/83/PW		1:100/1000	8
Opracowujący:	Maciej Trajgis	WKP/OWOD/0082/08			
nr licencji Auto Cad LT: 347-56285676					