


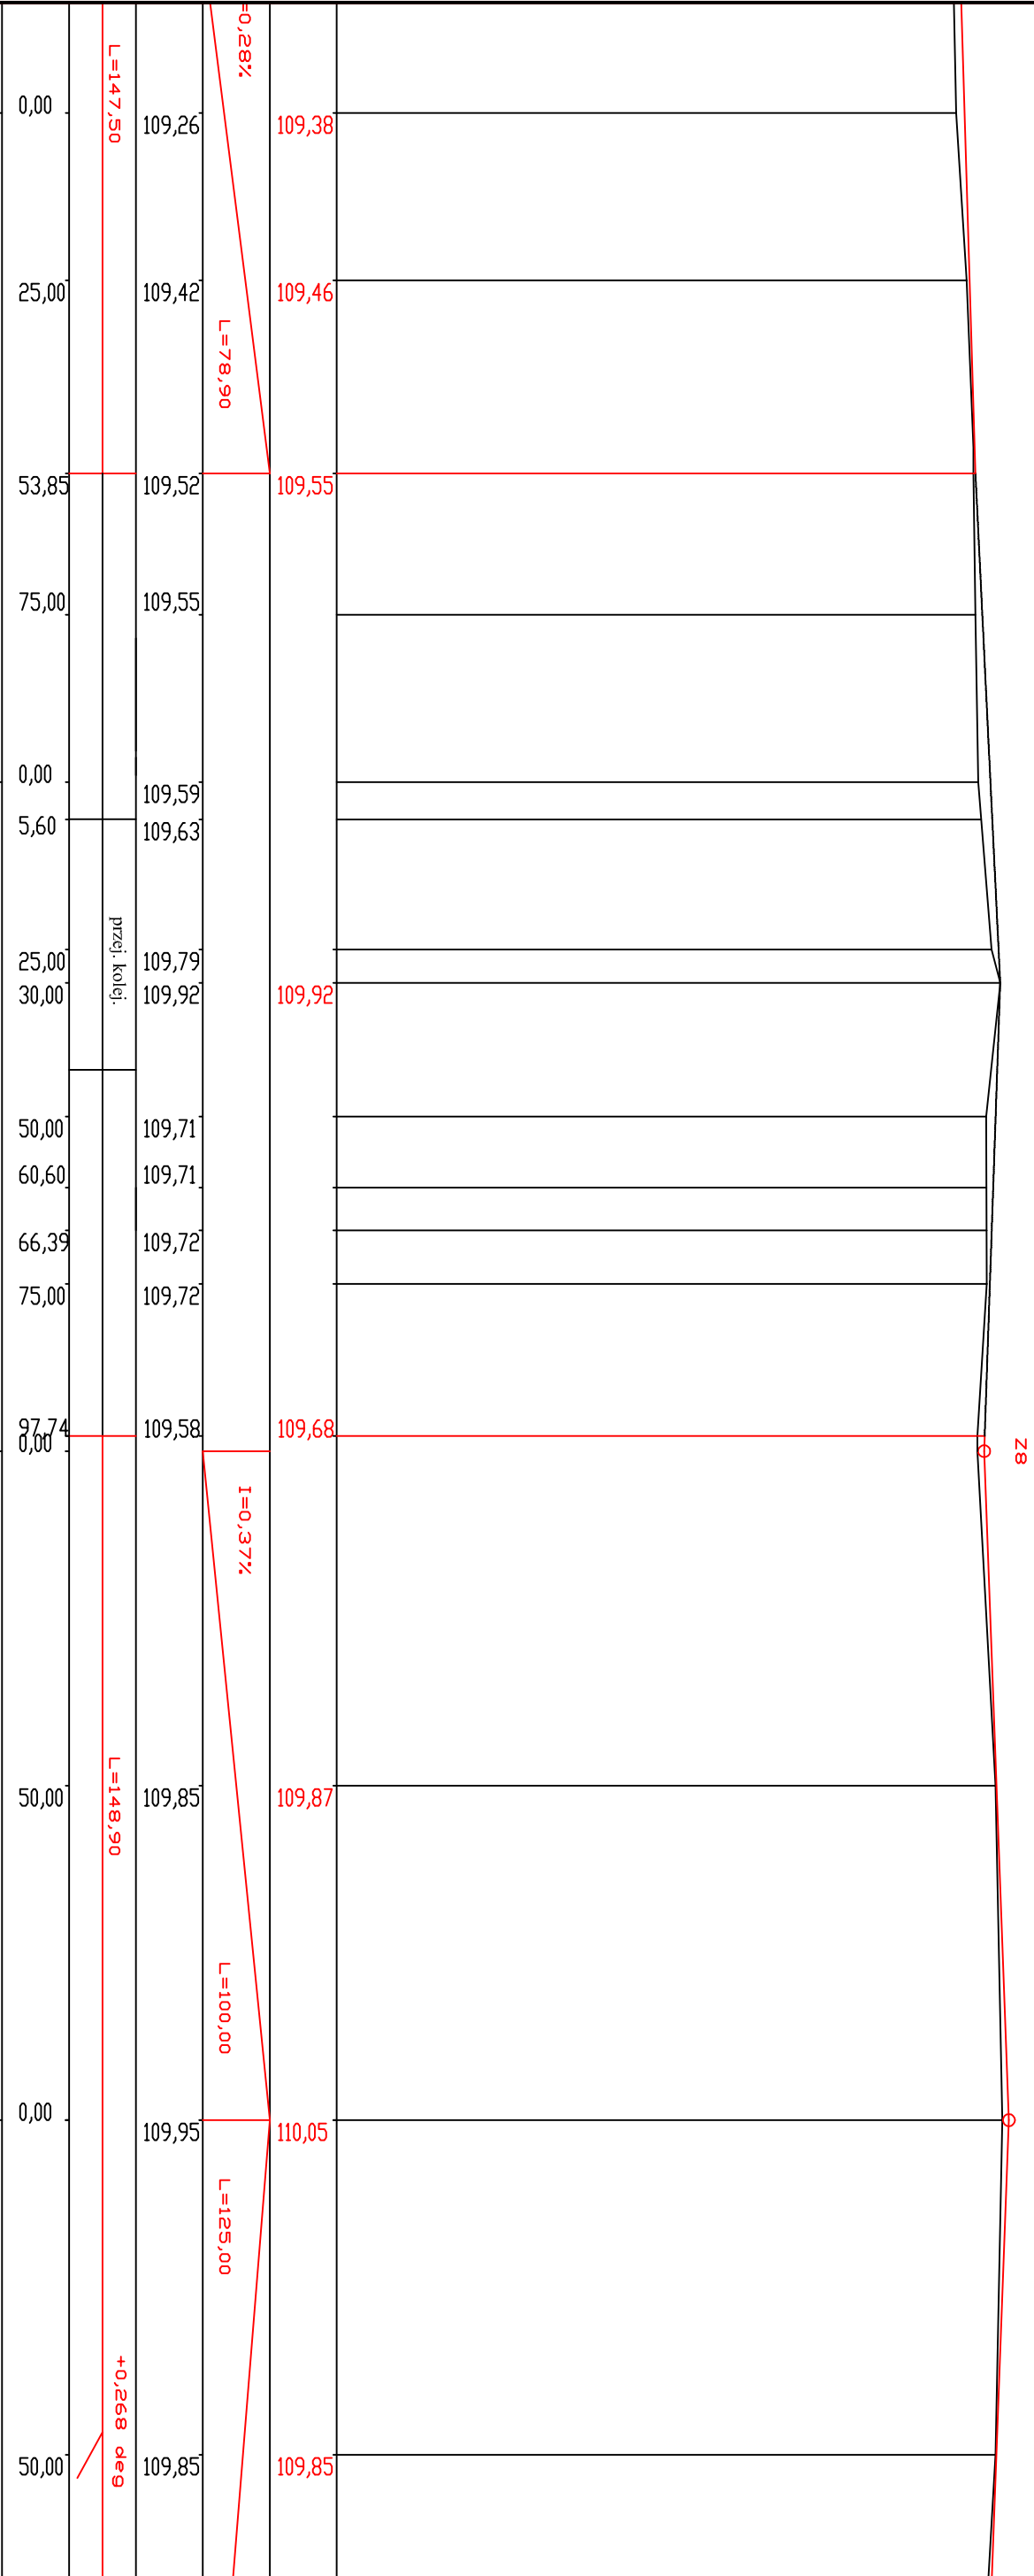

Inwestor:				
Gmina Kiszkowo				
ul. Szkolna 2; 62-280 Kiszkowo				
Przedmiot opracowania:				
Przebudowa drogi gminnej ul. Polna w m. Rybno Wielkie				
gmn. Kiszkowo				

Nazwa rysunku:				
PROFIL PODŁUŻNY				
Autor	Nazwisko	Nr uprawnień	Podpis	Skala
Projektant:	Marek Nowakowski	10383/PW		
Opracowujący:	Maciej Trajgis	WKP/OWOD/0082/08		1:100/1000
nr licencji Auto Cad LT: 347-56285676				9