


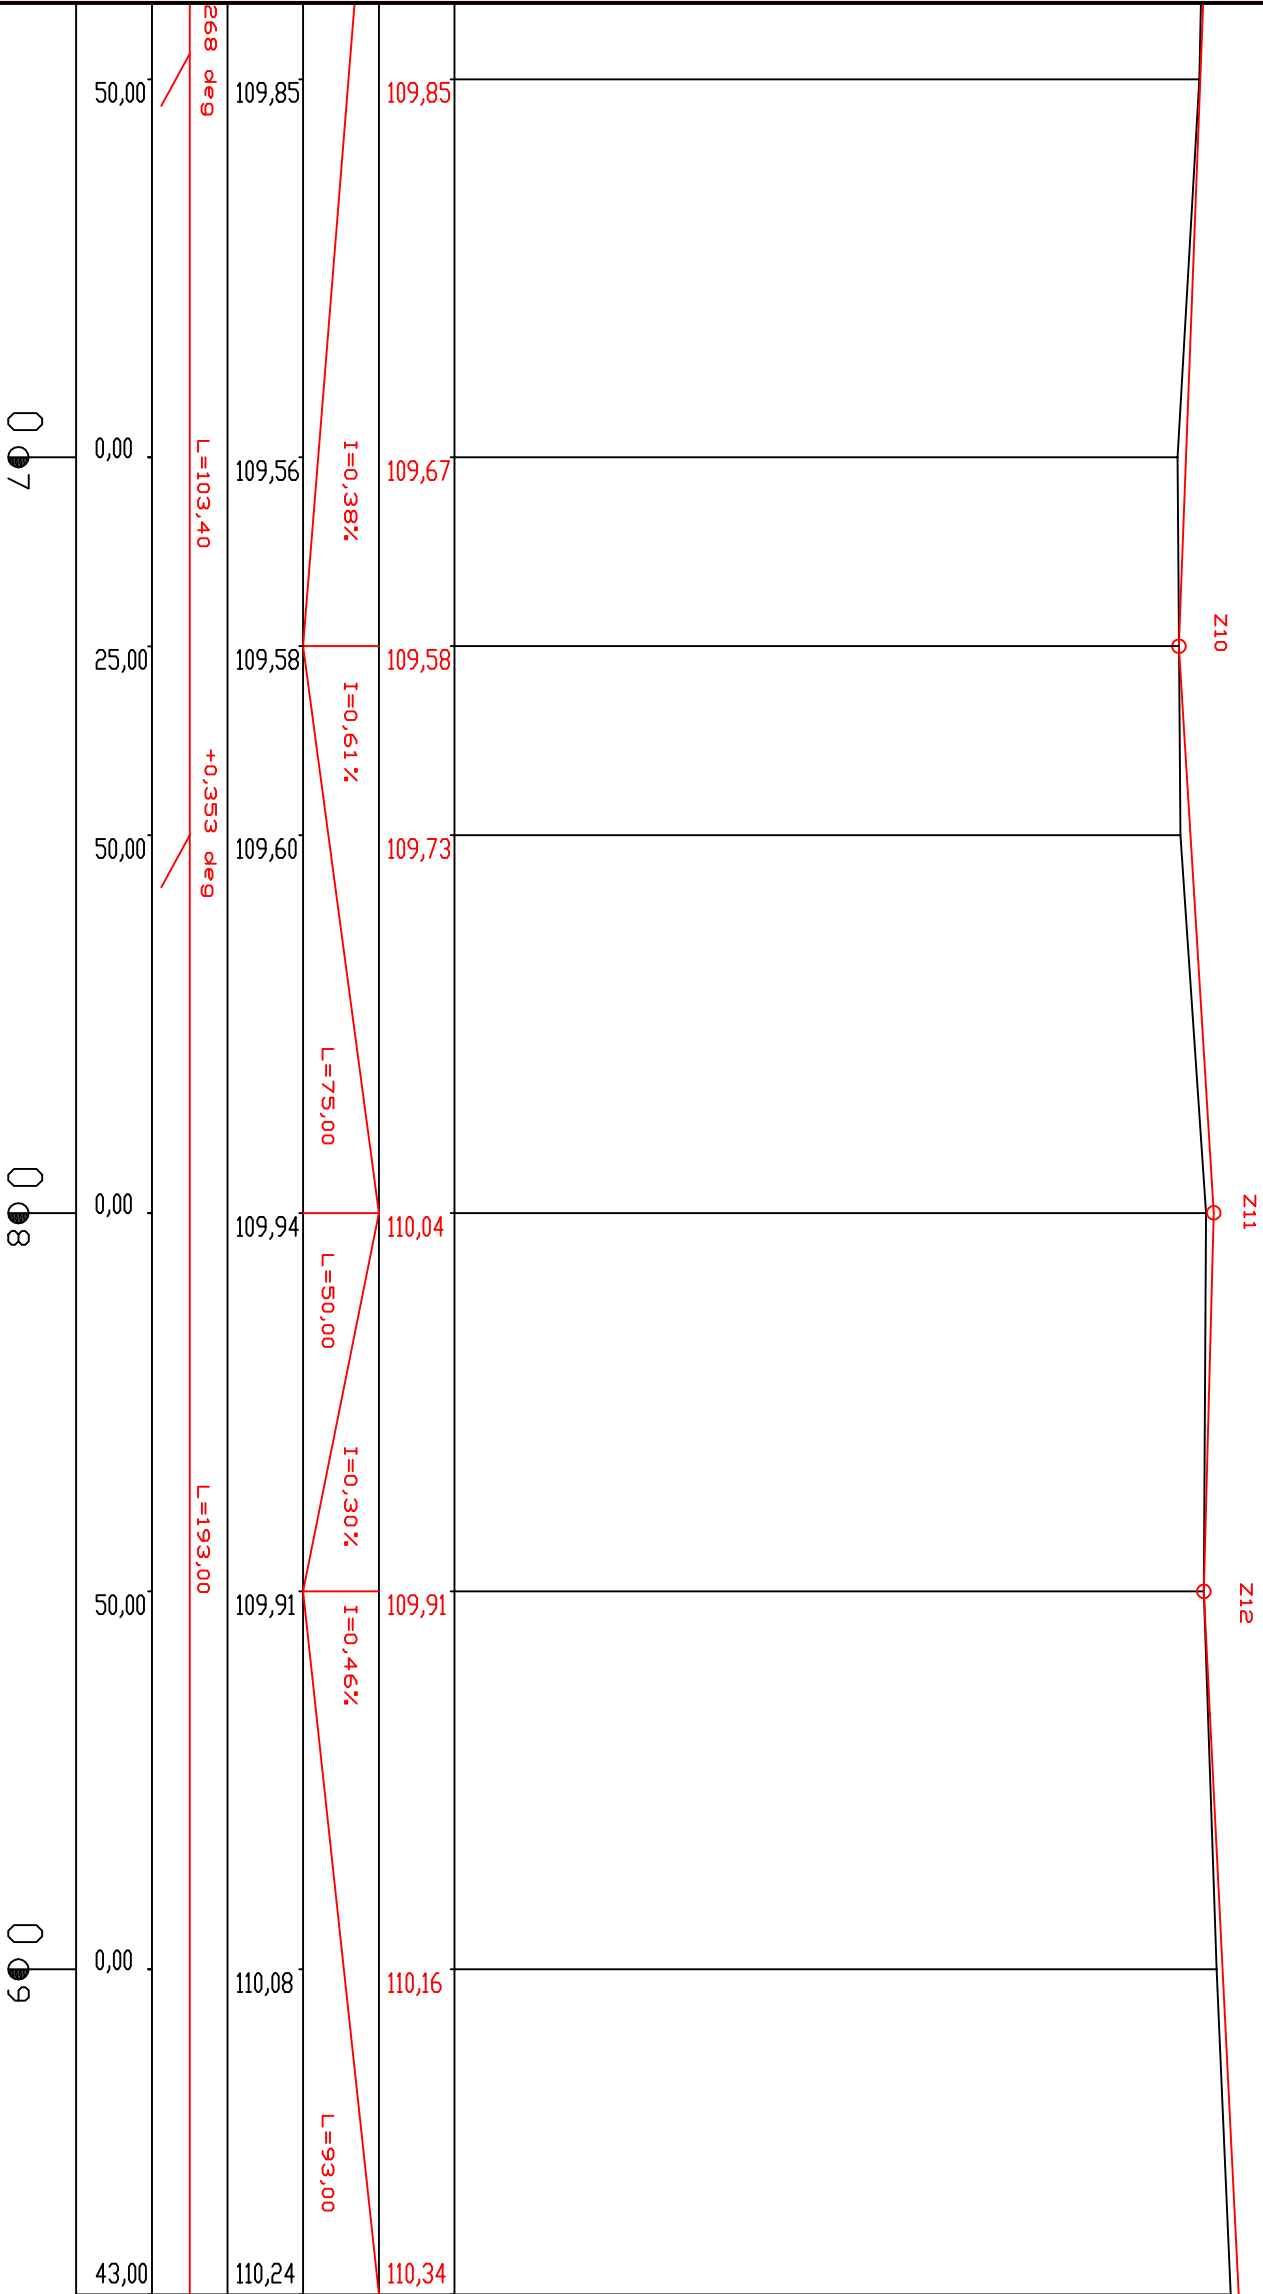

Investor:

Gmina Kiszkowo
ul. Szkolna 2; 62-280 Kiszkowo

Przedmiot opracowania:

Przebudowa drogi gminnej ul. Polna w m. Rybno Wielkie
gmn. Kiszkowo

Nazwa rysunku:

PROFIL PODŁUŻNY

Autor

Nazwisko

Nr uprawnień

Podpis

Skala

Nr rys.

Projektant:

Marek Nowakowski

103/83/PW

1:100/1000

10

Opracowujący:

Maciej Trajgis

WKP/OWOD/0082/08

nr licencji Auto Cad LT: 347-56285676