


Przebudowa drogi gminnej ul. Polna w m. Rybno Wielkie

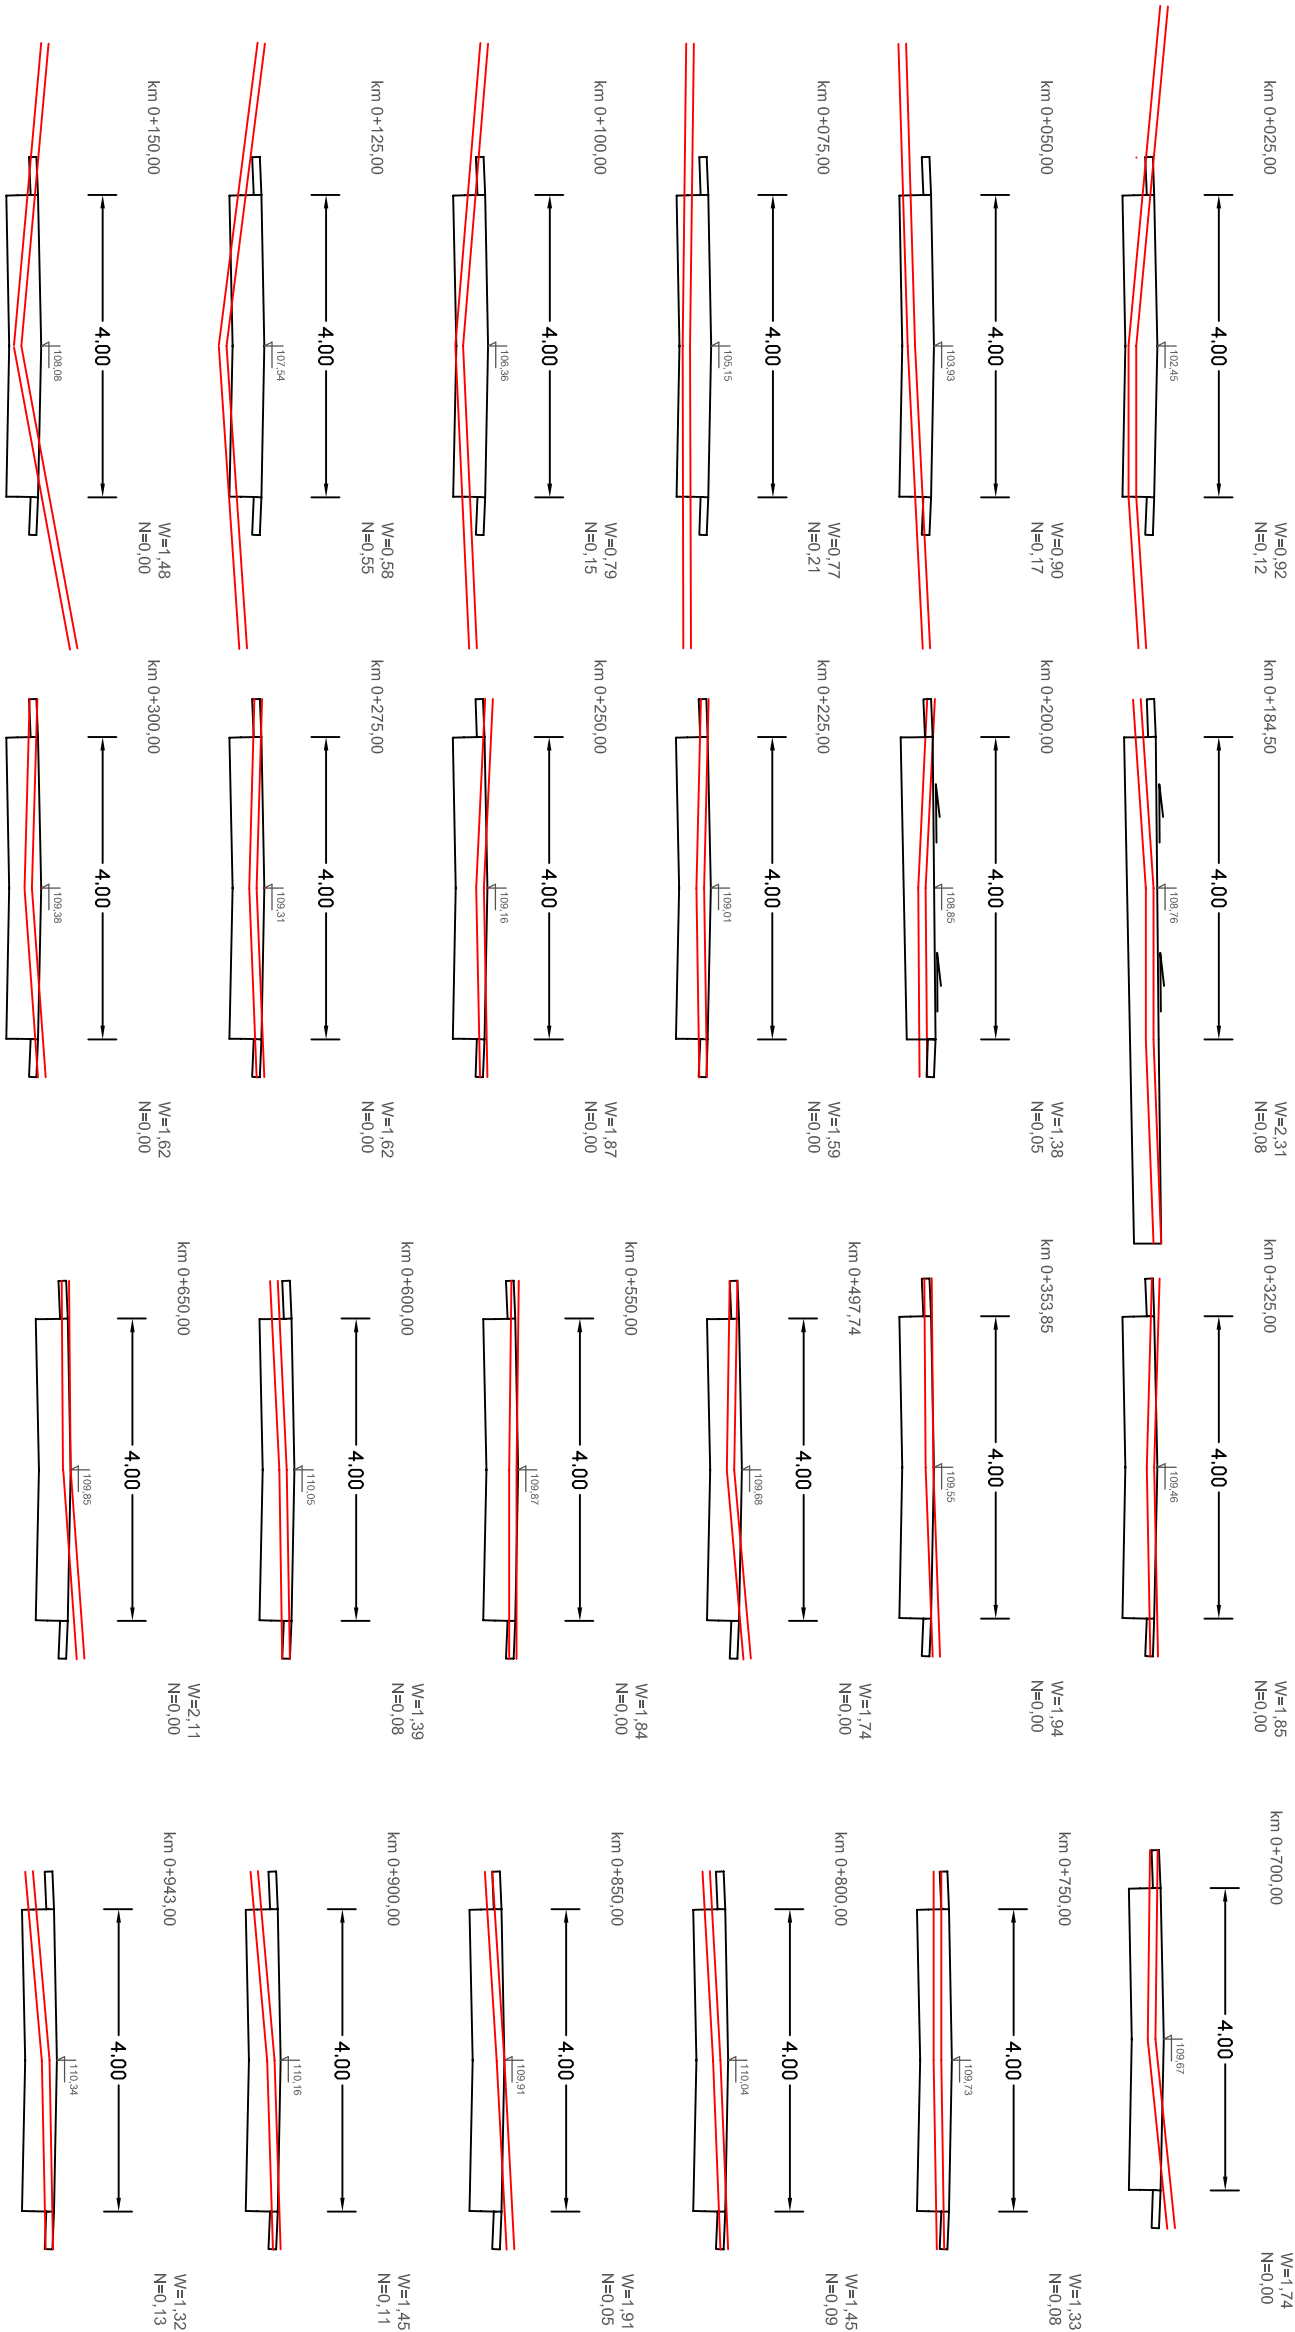

Investor:

Gmina Kiszkowo
ul. Szkolna 2; 62-280 Kiszkowo

Przedmiot opracowania:

Przebudowa drogi gminnej ul. Polna w m. Rybno Wielkie
gmn. Kiszkowo

PRZEKROJE POPRZECZNE				
Autor	Nazwisko	Nr uprawnień	Podpis	Skala
Projektant:	Marek Nowakowski	10383/PW		
Opracowujący:	Maciej Trajgis	WKP/OWOD/0082/08		