


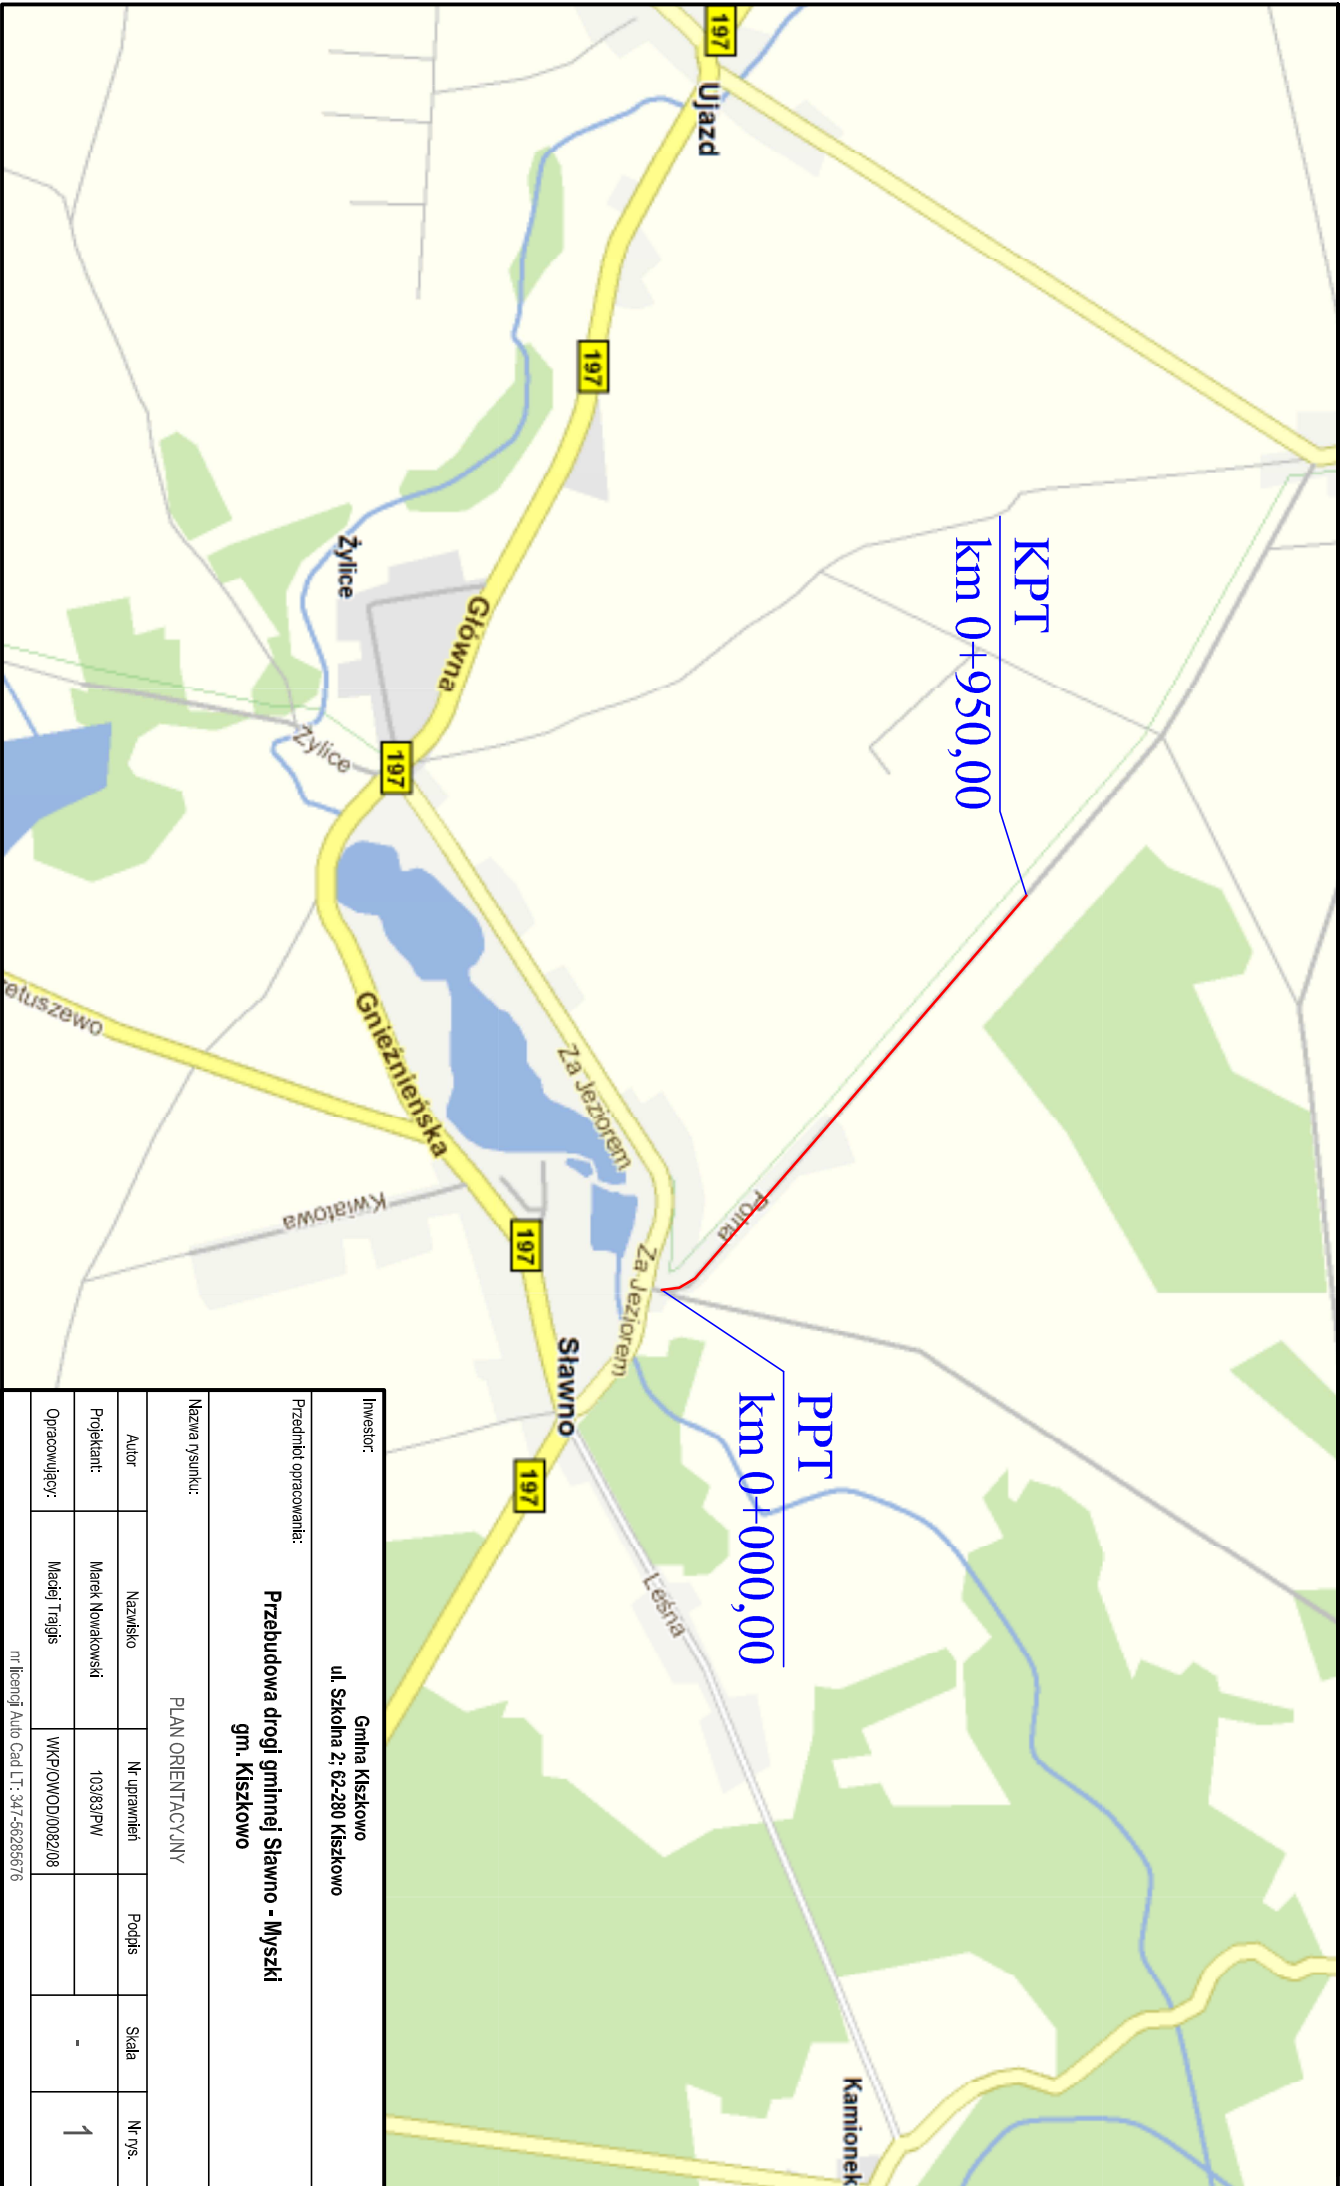

Inwestor:					
Gmina Kiszczkowo					
ul. Szkolna 2; 62-280 Kiszczowo					
Przebudowa drogi gminnej Sławno - Myszki					
gm. Kiszczowo					
Nazwa rysunku:					
PLAN ORIENTACYJNY					
Autor	Nazwisko	Nr uprawnień	Podpis	Skala	Nr rys.
Projektant:	Marek Nowakowski	10383PW		-	1
Opracowujący:	Marek Trajgis	WKP/OWDP/0082/08			