


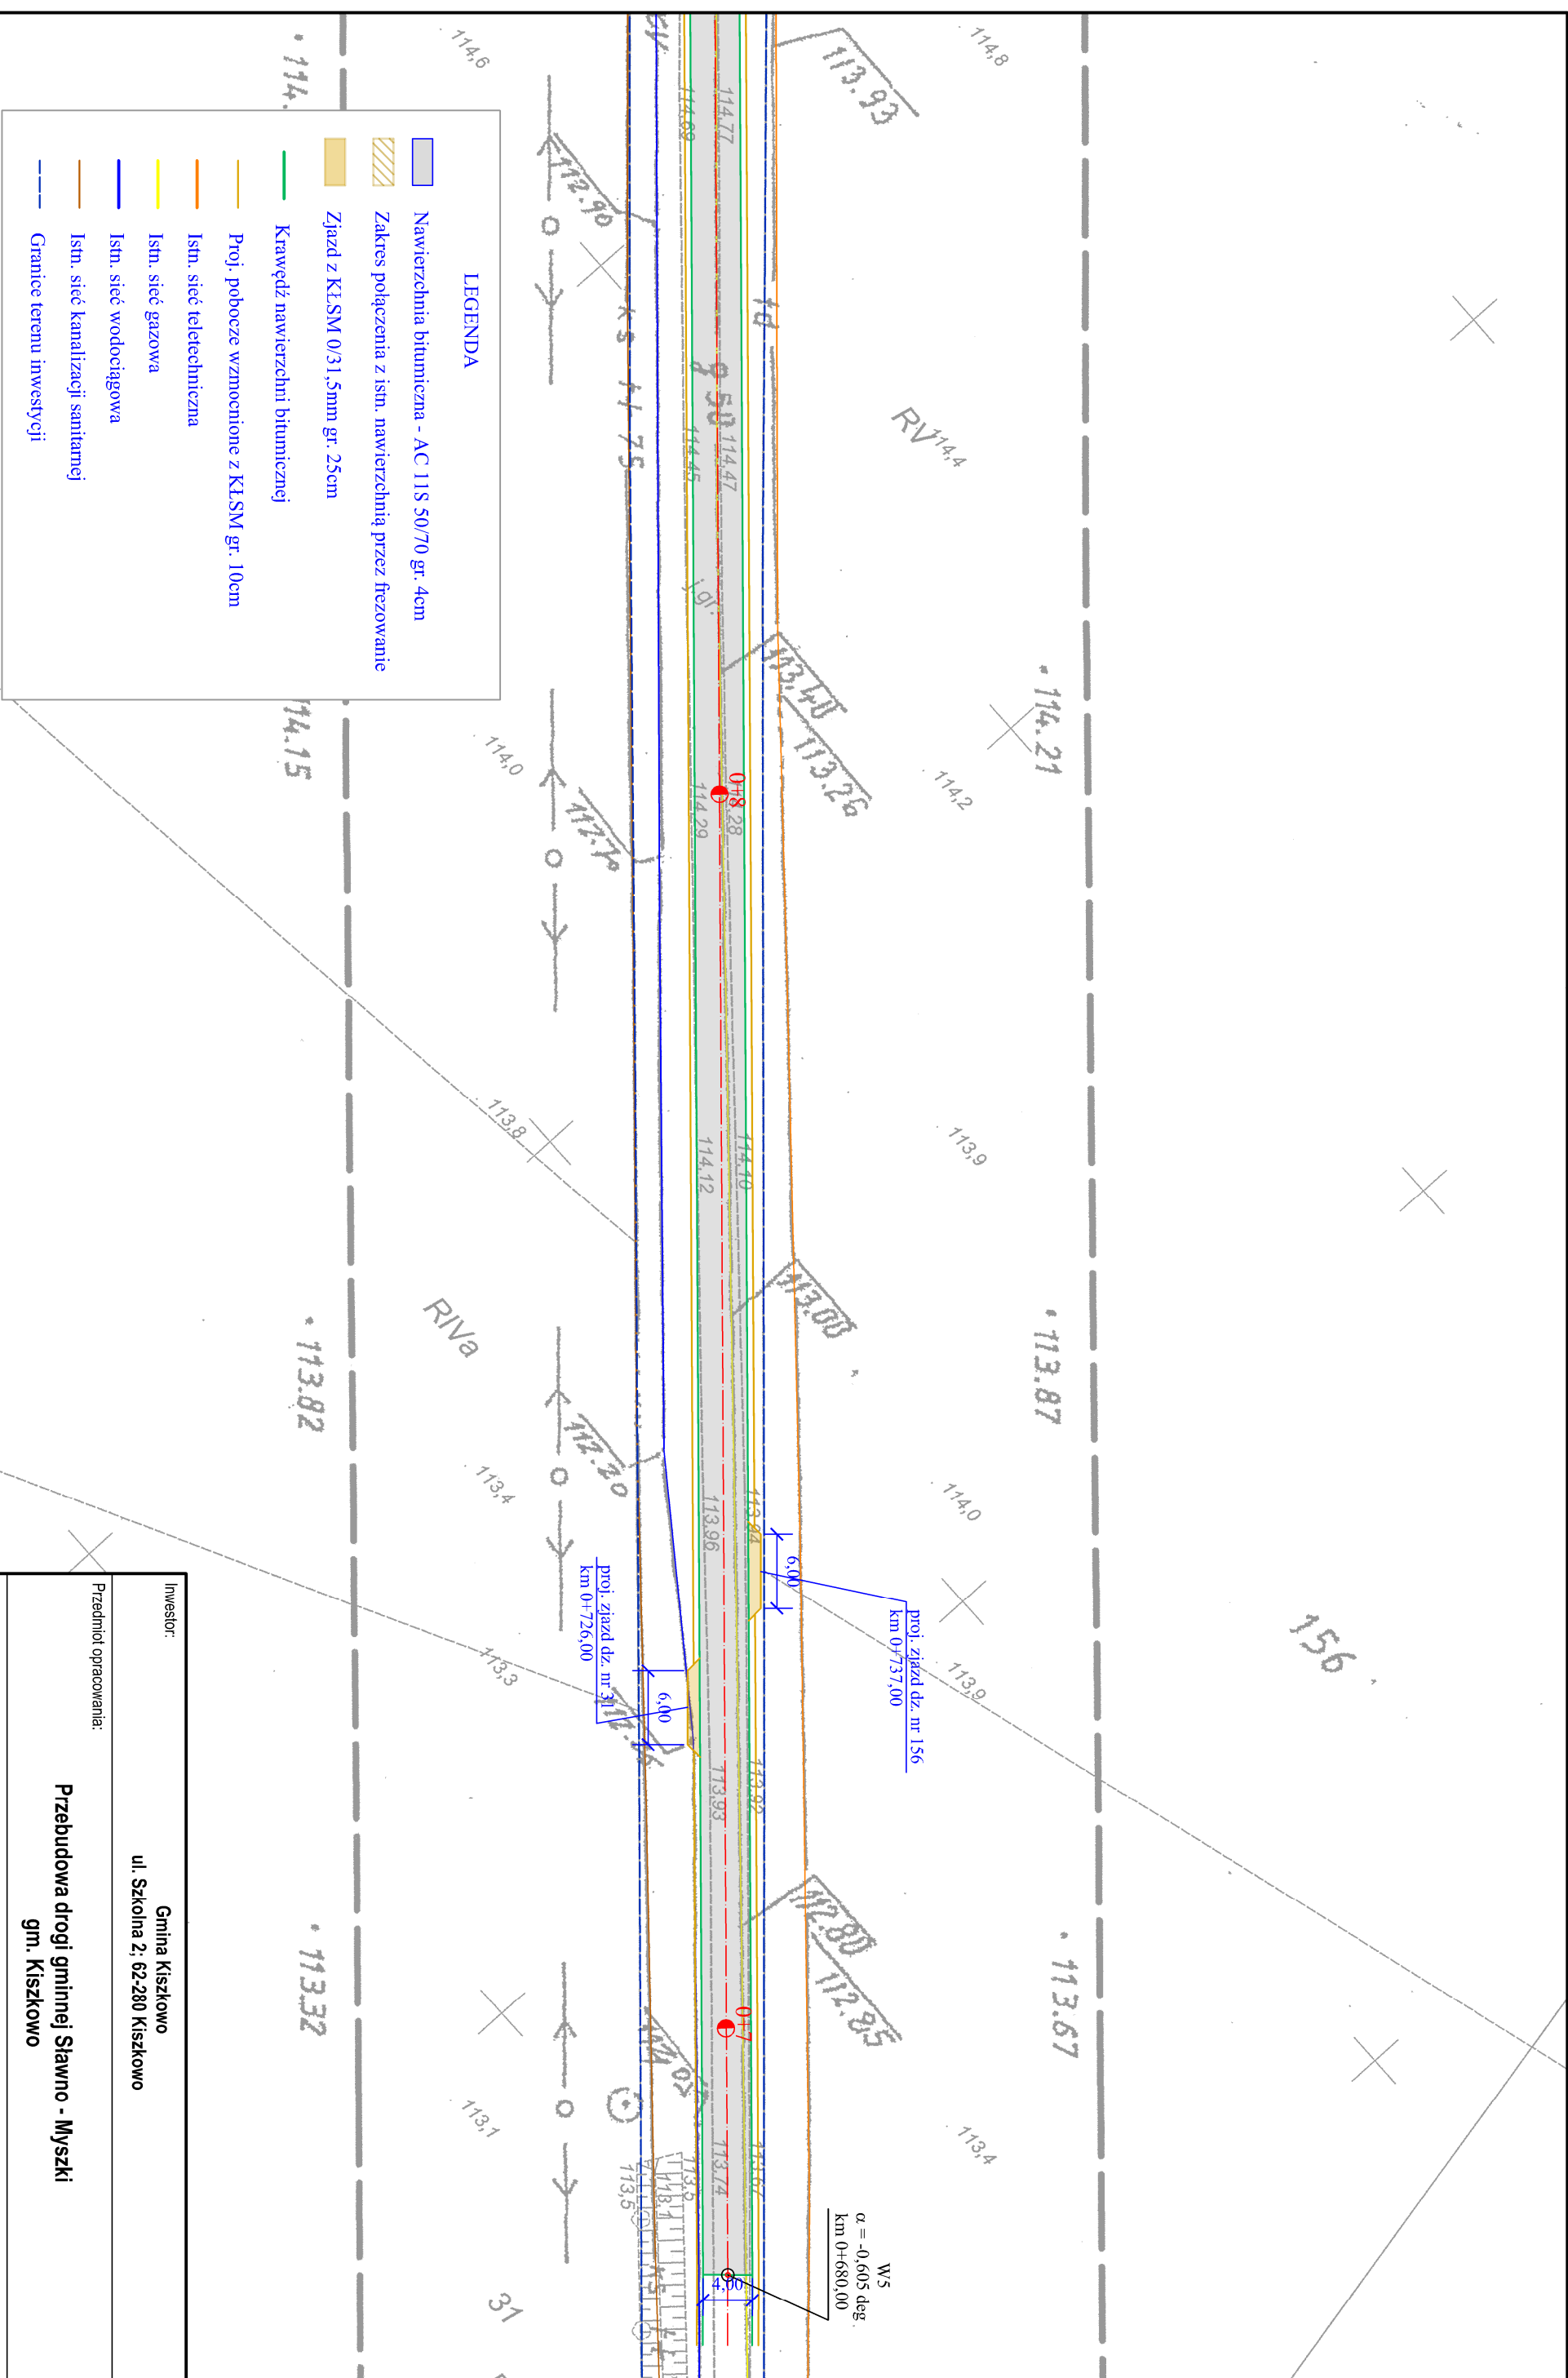

Inwestor: Gmina Kiszczowo ul. Szkolna 2; 62-280 Kiszczowo				
Przedmiot opracowania: Przebudowa drogi gminnej Sławno - Myszki gm. Kiszczowo				
Nazwa rysunku: PLAN SYTUACYJNY				
Autor	Nazwisko	Nr uprawnień	Podpis	Skala
Projektant:	Marek Nowakowski	103/83/PW		1:500
Opracowujący:	Maciej Trajgis	WKP/POWOD/0082108		6