


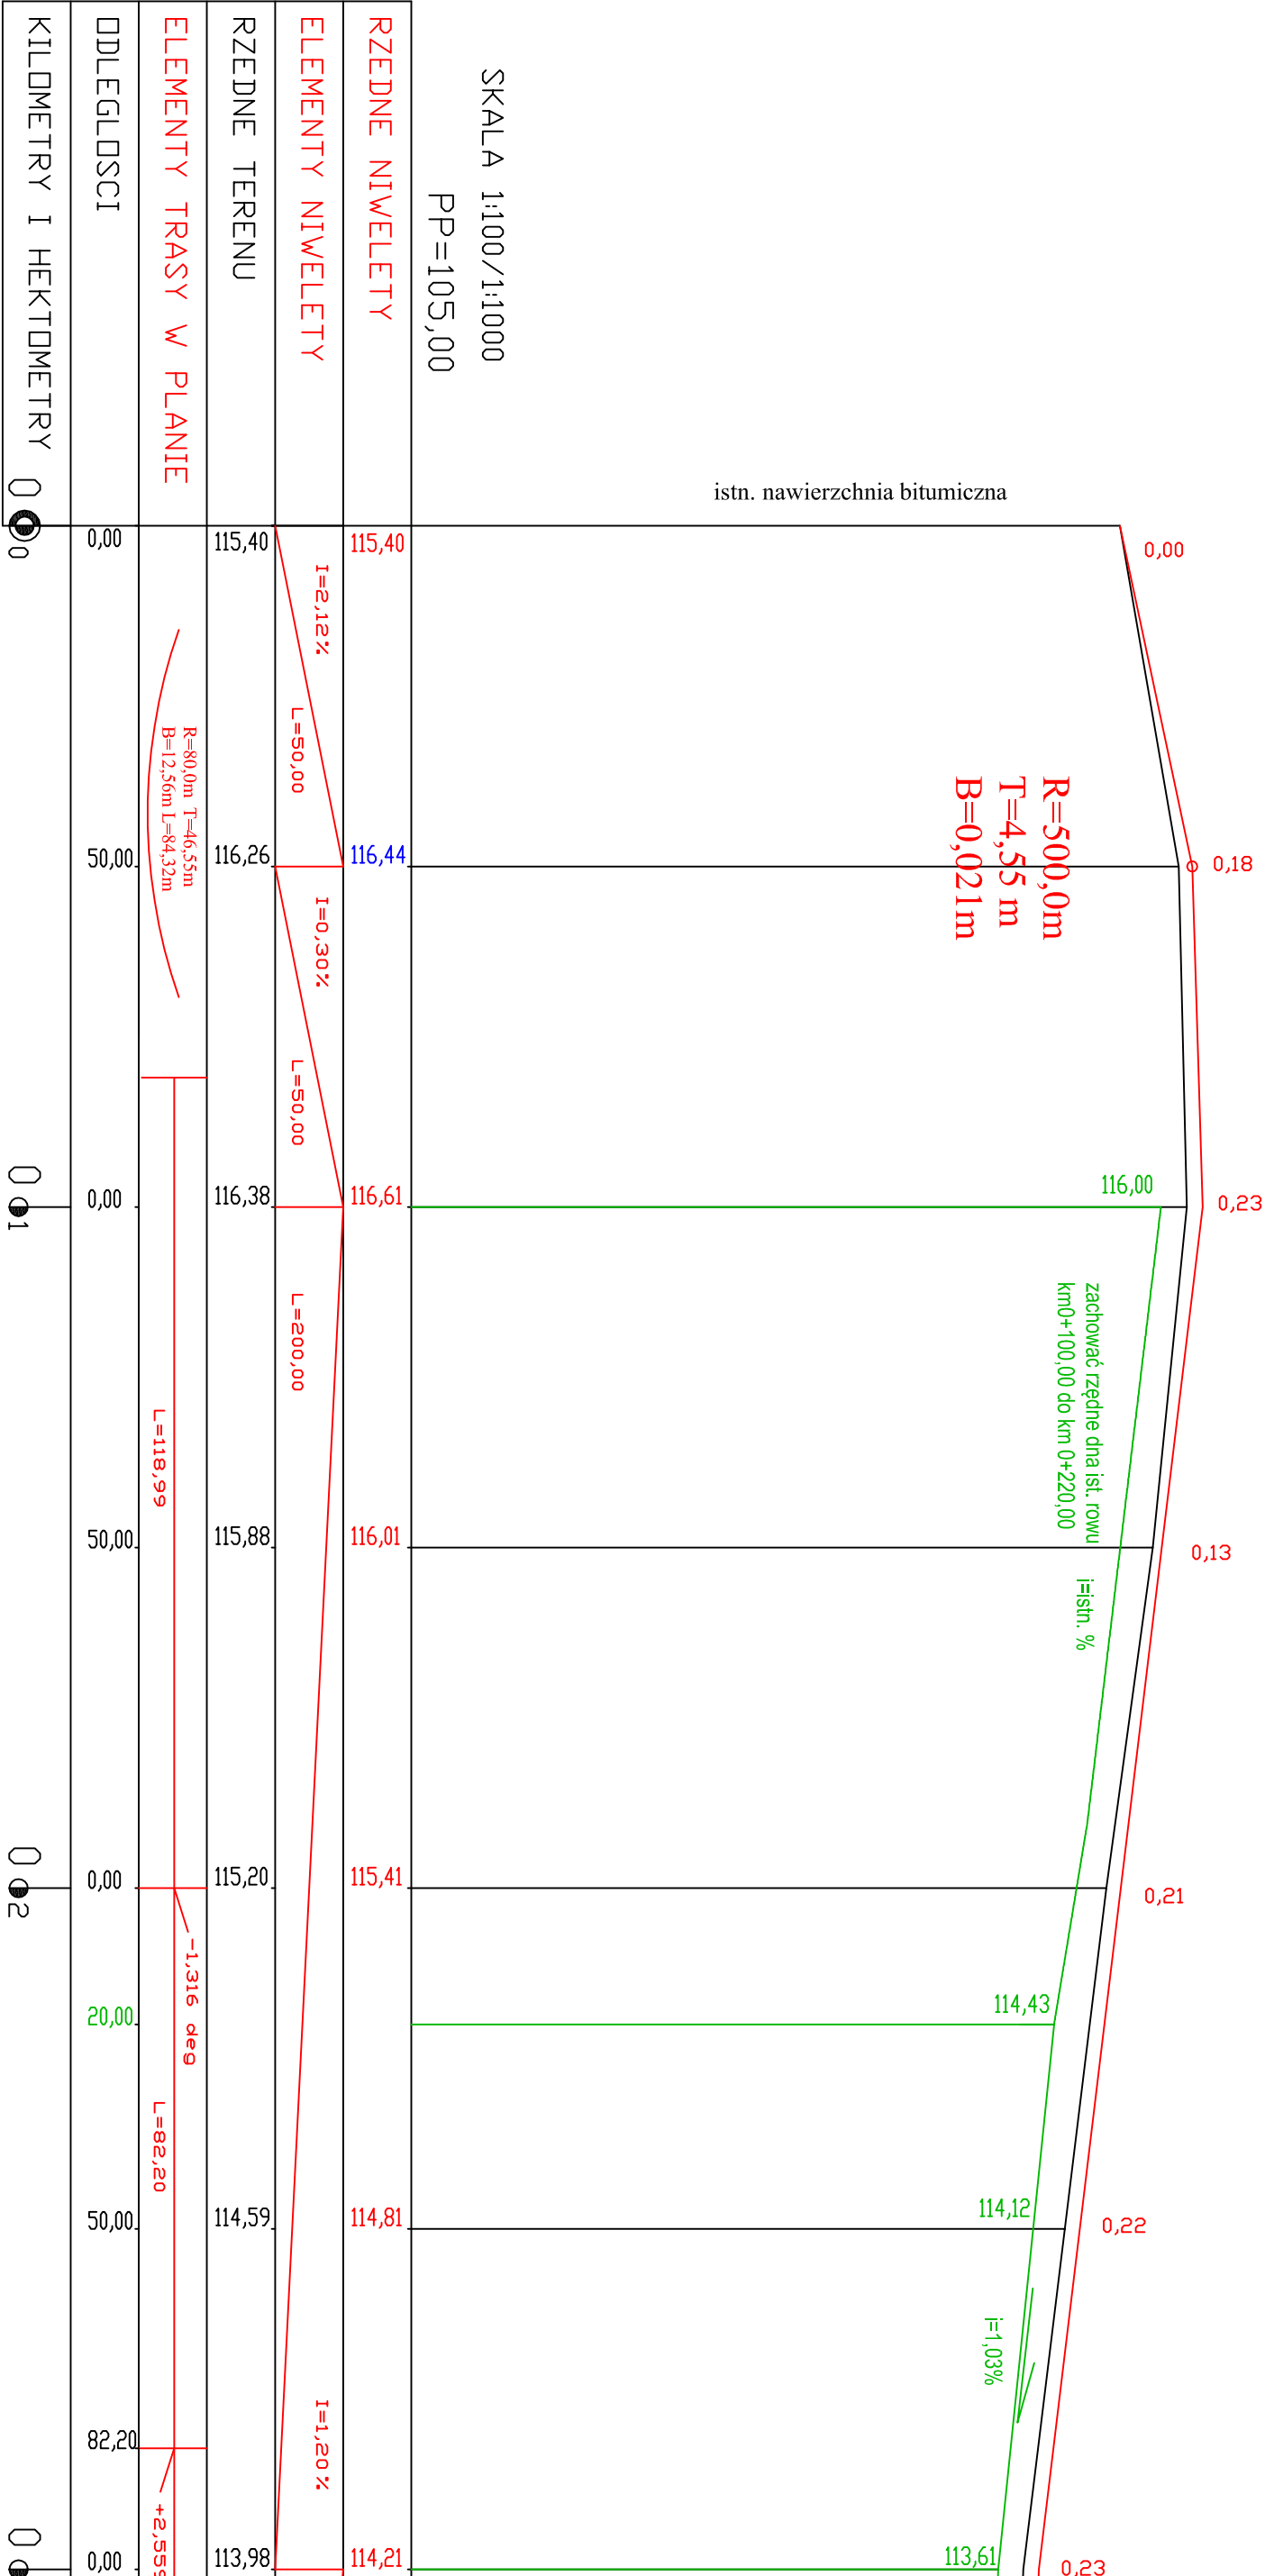

SKALA 1:100/1:1000
PP=105,00

Inwestor:				
Gmina Kiszkowo				
ul. Szkolna 2; 62-280 Kiszkowo				
Przedmiot opracowania:				
Przebudowa drogi gminnej Sławno - Myszki				
gmn. Kiszkowo				
Nazwa rysunku:				
PROFIL PODŁUŻNY				
Autor	Nazwisko	Nr uprawnień	Podpis	Skala
Projektant:	Marek Nowakowski	10383/PW		
Opracowujący:	Maciej Trajgis	WKP/OWOD/0082/08		1:1000/100
nr licencji Auto Cad LT: 347-56285676				Nr rys. 8