


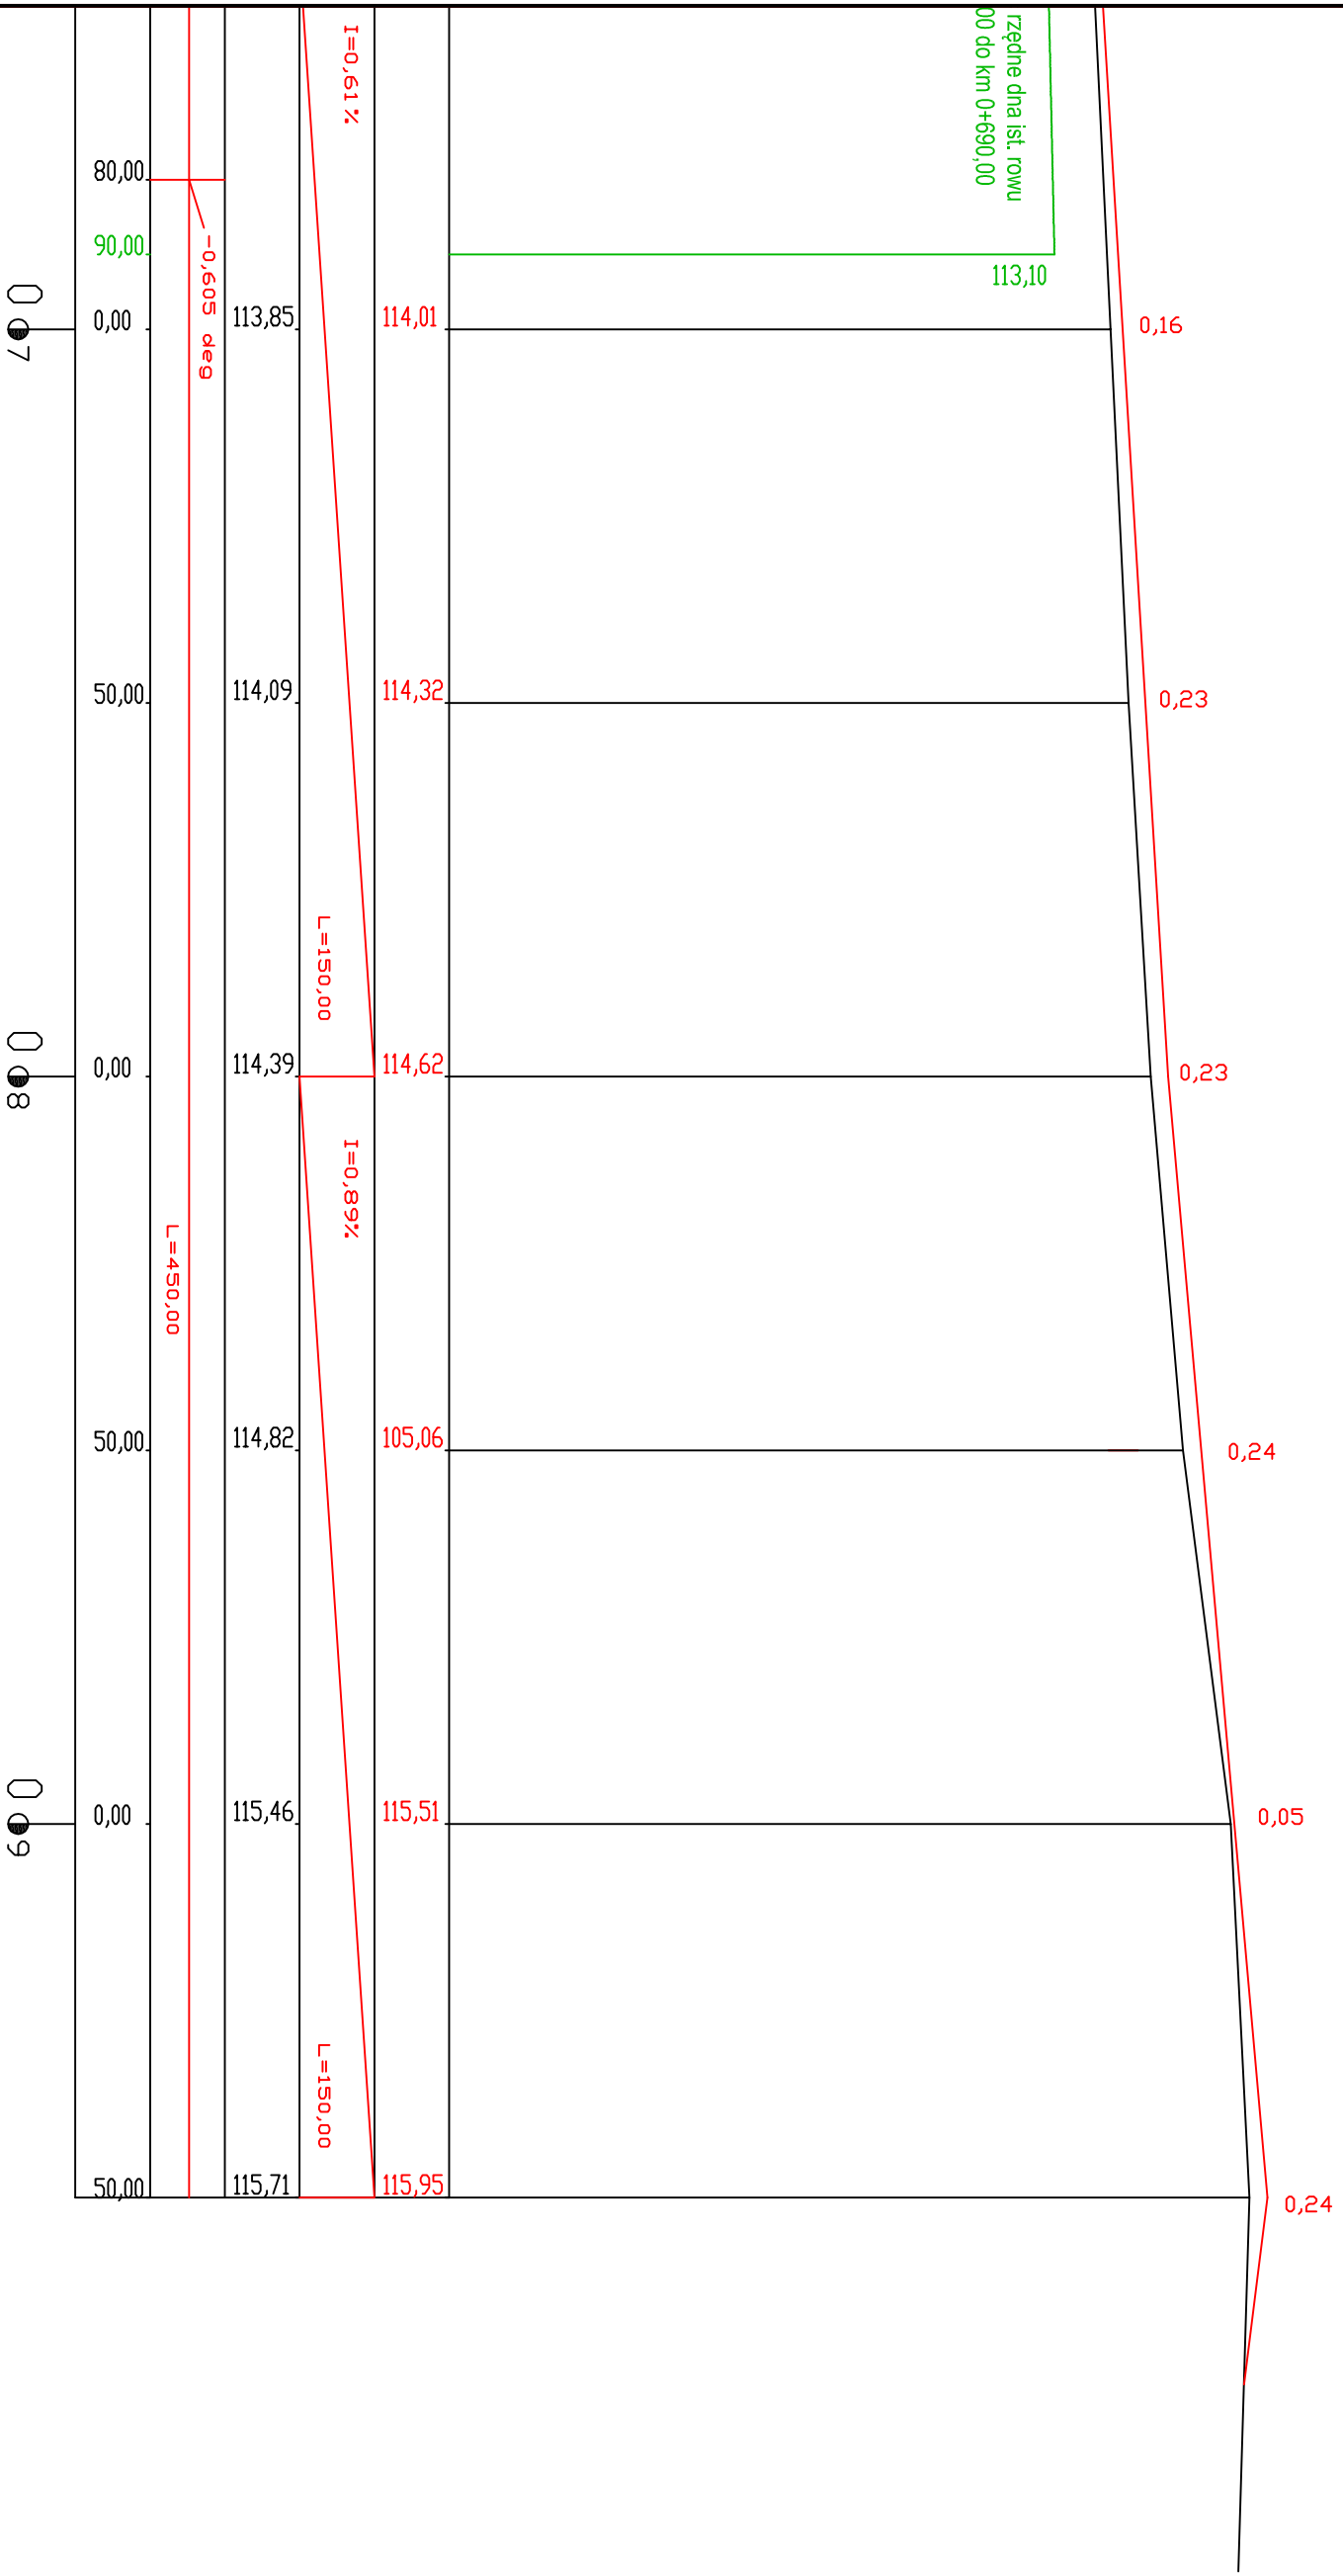

|                                          |                  |                  |        |            |         |
|------------------------------------------|------------------|------------------|--------|------------|---------|
| Inwestor:                                |                  |                  |        |            |         |
| Gmina Kiszkowo                           |                  |                  |        |            |         |
| ul. Szkolna 2; 62-280 Kiszkowo           |                  |                  |        |            |         |
| Przedmiot opracowania:                   |                  |                  |        |            |         |
| Przebudowa drogi gminnej Sławno - Myszki |                  |                  |        |            |         |
| gm. Kiszkowo                             |                  |                  |        |            |         |
| Nazwa rysunku:                           |                  |                  |        |            |         |
| PROFIL PODŁUŻNY                          |                  |                  |        |            |         |
| Autor                                    | Nazwisko         | Nr uprawnień     | Podpis | Skala      | Nr rys. |
| Projektant:                              | Marek Nowakowski | 10383/PW         |        | 1:1000/100 | 10      |
| Opracowujący:                            | Maciej Trajgis   | WKP/OWOD/0082/08 |        |            |         |
| nr licencji Auto Cad LT: 347-56285676    |                  |                  |        |            |         |