

III. CZĘŚĆ RYSUNKOWA

GEODETA SZYMAŃSKI
mgr inż. Piotr Szymański
Cielmowo, ul. Brzozowa 2
52-220 Niechanowo, tel. 501 667 115
NIP 7842131019 REG. 301146260

L.p.	Odcinek przyłącza	Długość odcinka w m	Rodzaj materiału i średnica	Rzędne studzienek rewizyjnych w m	Nr, średnica i głębokość studzienki rewizyjnej nie-włazowej z tworzyw sztucznych
1.	S1-S2	22,50	PVC 160	97,14/95,37	Studnia „S2” Ø 400mm o głębokości: 1,77 m
2.	S2-S3	12,00	PVC 160	97,20/95,85	Studnia „S3” Ø 400mm o głębokości: 1,35 m
Ogółem:		34,50	PVC 160		Liczba studzienek- 3 szt.

MAPA SYTUACYJNO-WYSOKOŚCIOWA

Skala 1:500
(powiększenie)

Nr KERG
Nr Dz. Z.

314-3/2012
1704/2012

Woj. wielkopolskie
Powiat gnieźnieński
Gmina Kiszkowo
Obręb Rybno Wielkie
Ark. 2 Dz. 111/1
Seksja 413.413.163
KW 29682
Pow. 0.2886 ha
Wł. Piasecka Halina Maria
Piasecki Jan

Stan na dzień : 17.02.2012

ZASIĘG AKTUALIZACJI

WOLNO REPRODUKOWAĆ
PO NANIESIENIU PROJEKTU

Nie wyklucza się istnienia w terenie innych urządzeń podziemnych, dla których brak było informacji branżowych i nie zostały odnotowane w czasie inwentaryzacji geodezyjnej aparaturą elektroniczną

Wszelkie trwałe obiekty budowlane podlegają wytyczeniu przez jednostki wykonawstwa geodezyjnego (Ustawa z dnia 17.05.1989 roku Prawo Geodezyjne Kartograficzne Art.27 ust.2 pkt.2 Dz.U. Nr 20, oraz Ustawa z dnia 7.07.1994- Prawo Budowlane Art. 43 p.1 Dz.U Nr 89/94)

Mapa niniejsza może służyć do celów projektowych

GEODETA SZYMAŃSKI
mgr inż. Piotr Szymański
Cielmowo, ul. Brzozowa 2
52-220 Niechanowo, tel. 501 667 115
NIP 7842131019 REG. 301146260

Starostwo Powiatowe w Gnieźnie
Powiatowy Ośrodek Dokumentacji
Geodezyjnej i Kartograficznej


W obszarze oznaczonym linią potwierdzono w terenie aktualność treści mapy zasadniczej. Dokumenty potwierdzające

2012-02-27

314-3/2012

Wszelkie trwałe obiekty budowlane podlegają wytyczeniu przez jednostki wykonawstwa geodezyjnego (Ustawa z dnia 17.05.1989 roku Prawo Geodezyjne Kartograficzne Art.27 ust.2 pkt.2 Dz.U. Nr 20, oraz Ustawa z dnia 7.07.1994- Prawo Budowlane Art. 43 p.1 Dz.U Nr 89/94)

2012-02-27

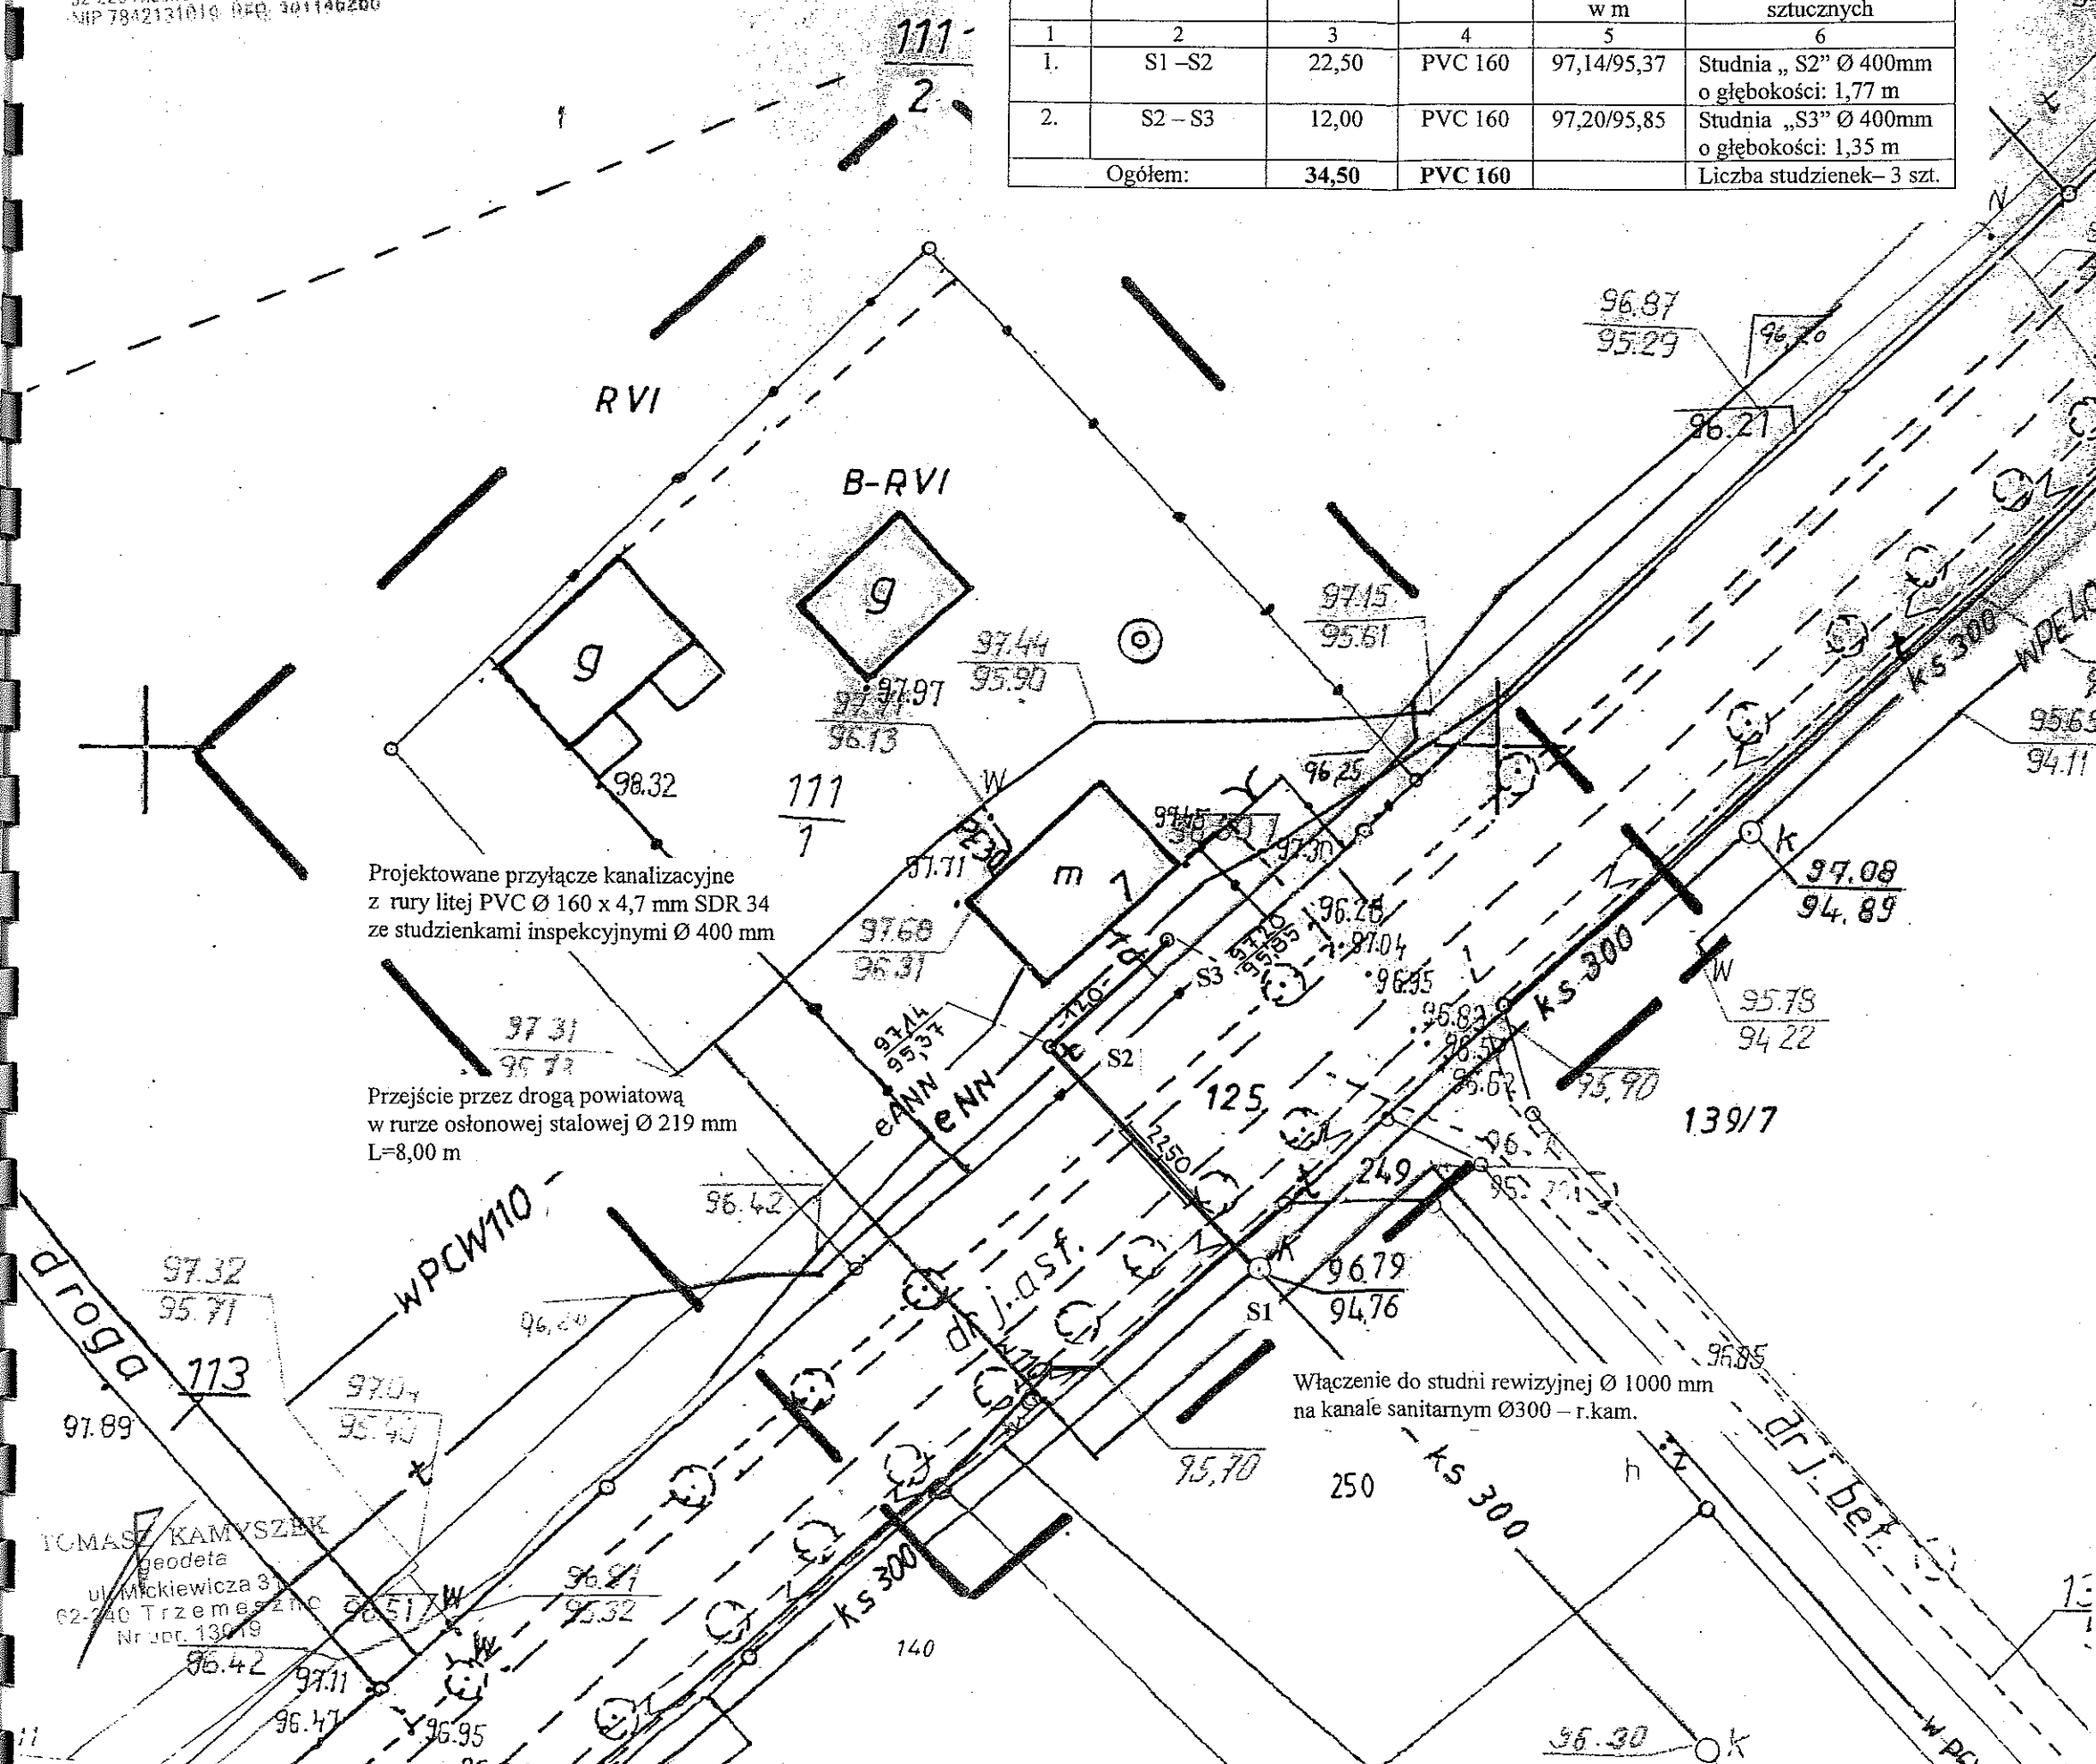


Projektowane przyłącze kanalizacyjne z rury litej PVC Ø 160 x 4,7 mm SDR 34 ze studzienkami inspekcyjnymi Ø 400 mm

Przejście przez drogę powiatową w rurze osłonowej stalowej Ø 219 mm L=8,00 m

Włączenie do studni rewizyjnej Ø 1000 mm na kanale sanitarnym Ø 300 – r.kam.

TOMASZ KAMYSZEK
geodeta
ul. Mickiewicza 3
62-240 Trzemeszno
Nr udz. 13019

L.p.	Odcinek przyłącza	Długość odcinka w m	Rodzaj materiału i średnica	Rzędne studzienek rewizyjnych w m	Nr, średnica i głębokość studzienki rewizyjnej nie-włazowej z tworzyw sztucznych
1	2	3	4	5	6
1.	S1 – S2	22,50	PVC 160	97,14/95,37	Studnia „S2” Ø 400mm o głębokości: 1,77 m
2.	S2 – S3	12,00	PVC 160	97,20/95,85	Studnia „S3” Ø 400mm o głębokości: 1,35 m
Ogółem:		34,50	PVC 160		Liczba studzienek– 3 szt.

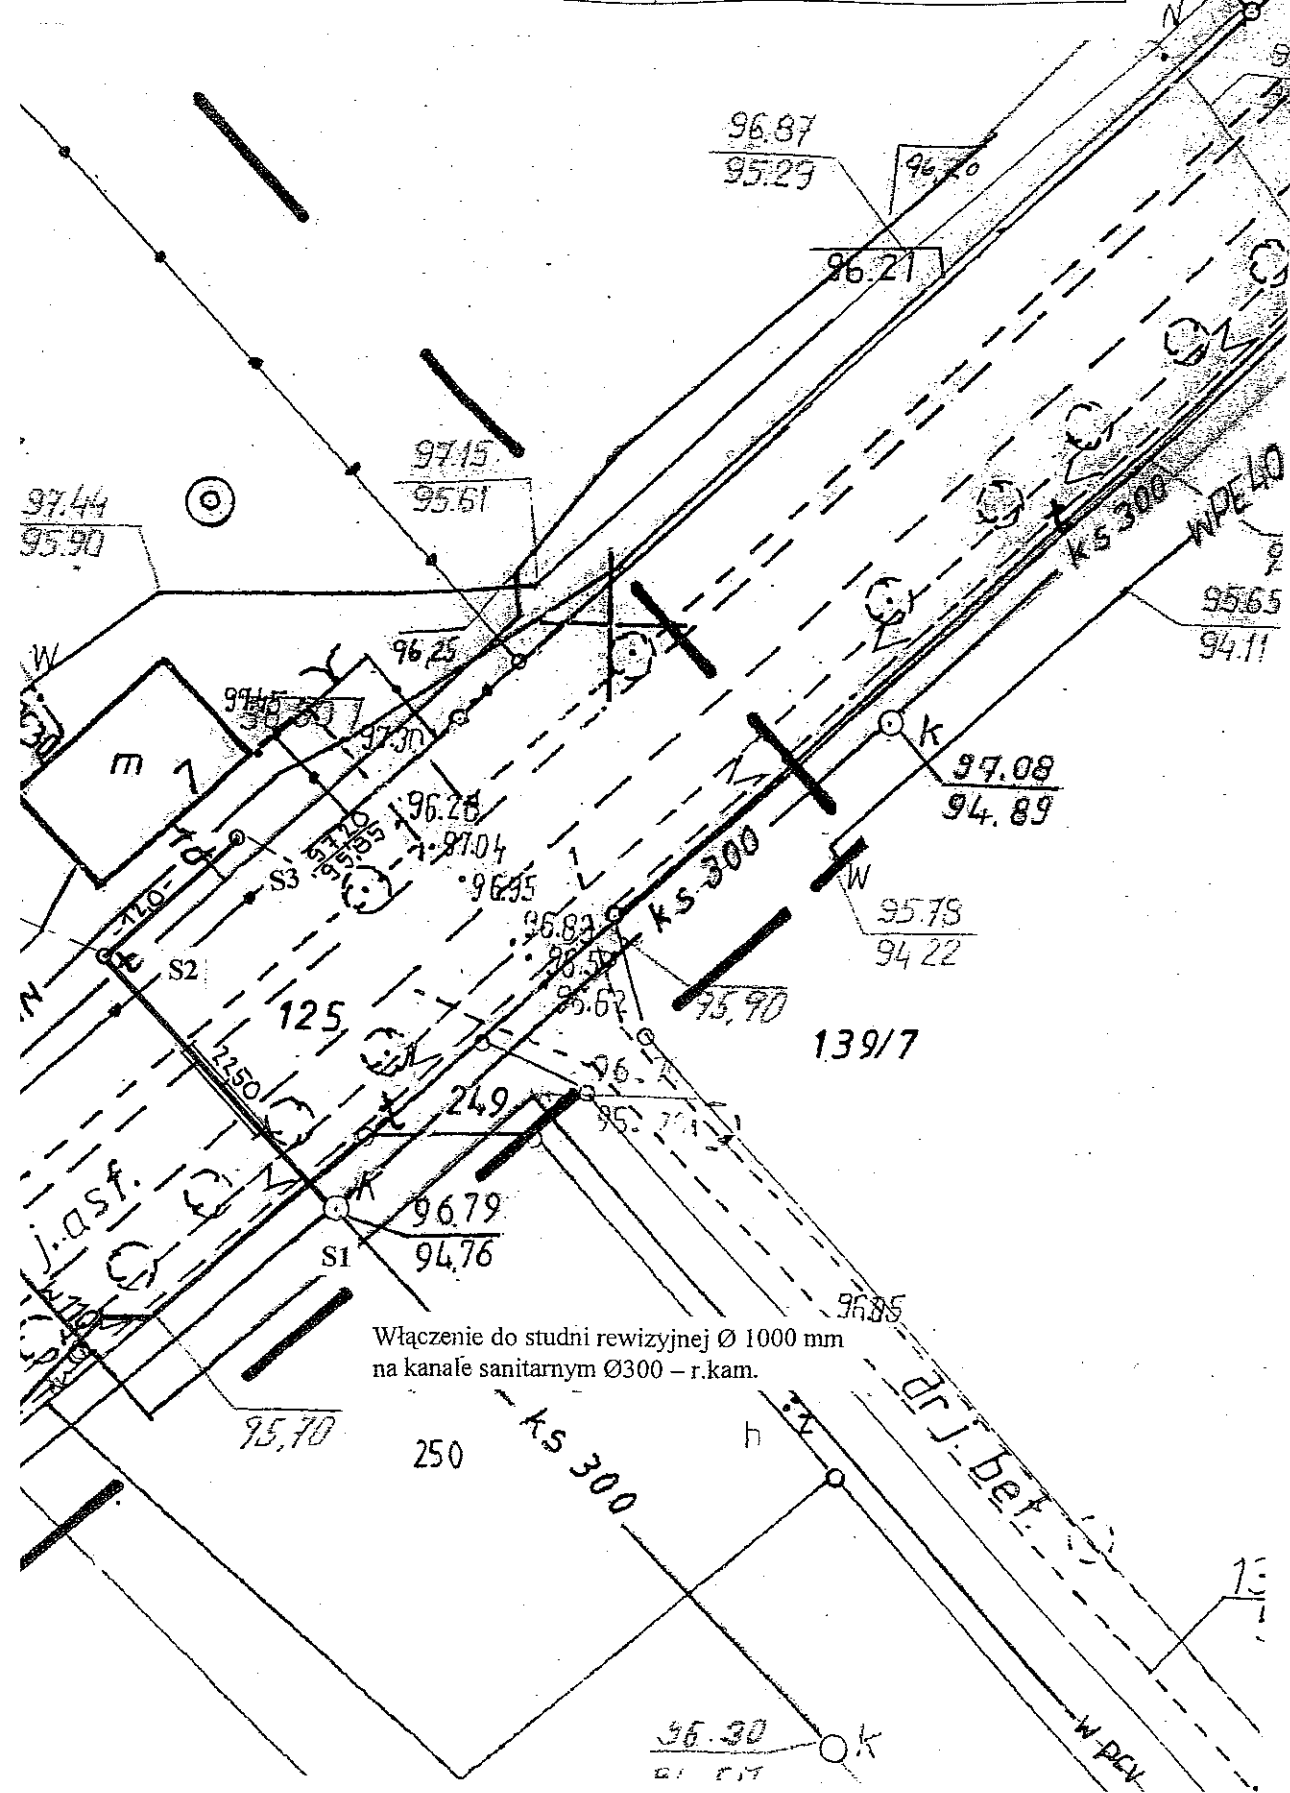

Skala 1:500
(powiększenie)

Nr KERG	314-3/2012
Nr Dz. Z.	1704/2012

Woj. wielkopolskie
Powiat gnieźnieński
Gmina Kiszewo
Obręb Rybno Wielkie
Ark. 2 Dz. 111/1
Sekcja 413.413.163
KW 29682
Pow. 0.2886 ha
Wł. Piasecka Halina Maria
Piasecki Jan

Stan na dzień : 17.02.2012

ZASIEG AKTUALIZACJI

**WOLNO REPRODUKOWAĆ
PO NANIESIENIU PROJEKTU**

Nie wyklucza się istnienia w terenie innych urządzeń podziemnych, dla których brak było informacji branżowych i nie zostały odnotowane w czasie inwentaryzacji geodezyjnej aparaturą elektroniczną

Wszelkie trwale obiekty budowlane podlegają wytyczeniu przez jednostki wykonawstwa geodezyjnego (Ustawa z dnia 17.05.1989 roku Prawo Geodezyjne Kartograficzne Art.27 ust.2 pkt.2 Dz.U. Nr 20, oraz Ustawa z dnia 7.07.1994- Prawo Budowlane Art. 43 p.1 Dz.U. Nr 89/94

Mapa niniejsza może służyć do celów projektowych

mgr inż. Piotr Szymański
Cielińska 1, Brzozowa 2
62-220 Niechanowo, tel. 501 667 115
NIP 7842131018, REG. 301146886

Starostwo Powiatowe w Gnieźnie
Powiatowy Ośrodek Dokumentacji
Geodezyjnej i Kartograficznej

W obszarze oznaczonym linią
potwierdzam w terenie aktualność treści
mapy zasadniczej. Dokumenty potwierdzające

2012-02-20

acwidercid: 394-3/201

Prace wykonała: mgr inż. Elżbieta Krawiec
 Wydział Inżynierii i Techniki
 Politechniki Śląskiej
 ul. Krzywoustego 2, 44-100 Gliwice
 Tel. 32 238 12 34, 32 238 12 35, 32 238 12 36
 E-mail: elzbieta.krawiec@polsl.pl

2012-02-27 (miejscowość i data)

**PRZYLĄCZA KANALIZACYJNEGO DO NIERUCHOMOŚCI
Nr 7 – Dz. Nr 111/1 W RYBNIE WIELKIM**


INWESTOR: **Gmina Kiszkowo**
ul. Szkolna 2
62-280 Kiszkowo

LOKALIZACJA: Rybno Wielkie, Gmina Kiszkowo
Dz. nr 111/1, 125 i 250

PLAN SYTUACYJNY

SKALA 1:500

Obiekt: PRZYŁĄCZNE KANALIZACYJNE DO NIERUCHOMOŚCI NR 7 W RYBNIE WIELKIM				
Inwestor: Gmina Kiszkowo, ul. Szkolna 2 62-280 Kiszkowo				
Lokalizacja: Rybno Wielkie, dz. nr 111/1, 125, 250				
Rysunek: PLAN SYTUACYJNY				
Opracował: Zbigniew Gronowicz		Uprawnienia budowlane Nr 203/88/Pw		
62-085 Skoki ul. Graniczna 22	Data 08.2.2012	Podpis 	Skala 1:1500	Nr rys 1

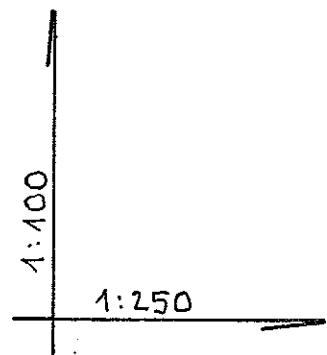

DZ. NR
250

DZ. NR 125 - DR. POWIATOWA

DZ. NR 141/1

S1

S2

S3

ŚWIATŁOKÓD

KABEL TELEKOM.

KABEL TELEKOM.

GRANICA DZIAŁKI

Przewiert pod drogą powiatową
w stalowej rurze osłonowej
Ø 219 mm L=8,00 m

GRANICA DZIAŁKI

P.P. 90,00 MNPM

ISTNIEJĄCE RZĘDNE TERENU	m,	9679	9679	9668	9647	9680	9691	9692	9678	9629	9706	9714	9720
PROJEKTOWANE RZĘDNE DŁA KANAŁU	m,	9476	9492	9492	9492	9492	9492	9492	9492	9492	9492	9537	9585
ZAGŁĘBIENIE (GŁĘBOKOŚĆ STUDNI)	m,	2,03	1,87	1,87	1,87	1,87	1,87	1,87	1,87	1,87	1,87	1,77	1,35
SPADEK‰	DEWGOŚCI m,	20‰											40‰
RODZAJ MATERIAŁU I ŚREDNICA		RURA KANAŁIZACYJNA PVC 160x4,7 mm SN8 SDR 34 - LIT											
ODLEGŁOŚCI I DEWGOŚCI	m,	0,00	2,50	16,50	19,00	3,5	22,50	12,00	34,50				


PROJ

D

Zesta

Nr studzienki
S2
S3

6
u

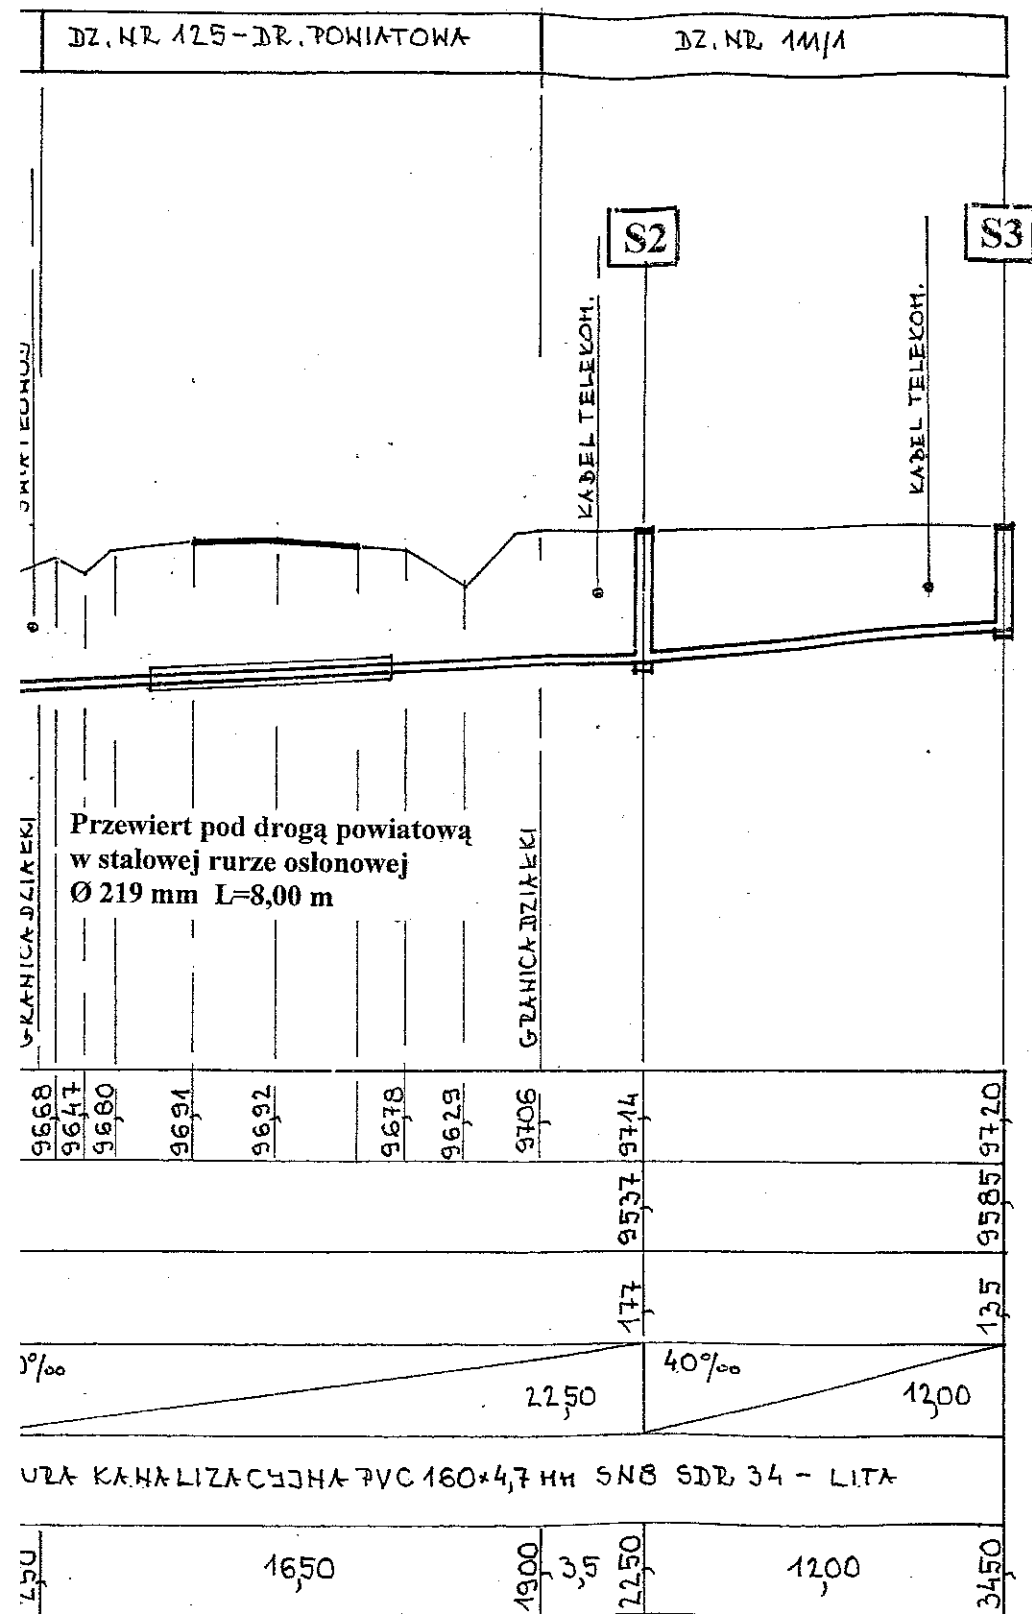


PROFIL PODŁUŻNY PRZYŁĄCZA KANALIZACYJNEGO
DO POSESJI NR 7, RYBNO WIELKIE UL. GŁÓWNA

SKALA 1: 100/250

Zestawienie studzienek rewizyjnych z tworzyw sztucznych na przyłączy
kanalizacyjnym „PK” PVC 160

Nr studzienki	Typ studzienki rewizyjnej Dn=400 mm	Średnica kinety z PP mm	Wysokość studzienki m	Wysokość w (m) rury trzonowej Ø 400 mm	Przykrycie studzienki
S2	Połączeniowa-typ 4 (dopływ prawy)	160/160	1,77	1,50	Stożek żelbetowy 400 H=200mm, Pokrywa betonowa 400 Dz=550 mm
S3	Połączeniowa-typ 3 (dopływ lewy)	160/160	1,35	1,10	Stożek żelbetowy 400 H=200mm, Pokrywa betonowa 400 Dz=550 mm

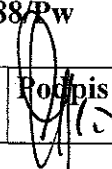Obiekt: PRZYŁĄCZE KANALIZACYJNE DO NIERUCHOMOŚCI NR 7 W RYBNIE WIELKIM – dz. nr 111/1				
Inwestor: Gmina Kiszkowo, ul. Szkolna 2 62-280 Kiszkowo				
Lokalizacja: Rybno Wielkie, dz. nr 111/1, 125, 250				
Rysunek: PROFIL PODŁUŻNY				
Opracował: Zbigniew Gronowicz	Uprawnienia budowlane Nr 203/88/Pw			
62-085 Skoki ul. Graniczna 22	Data 08.2012	Podpis 	Skala 1:100/250	Nr rys. 2