

III. CZĘŚĆ RYSUNKOWA

GEODETA SZYMAŃSKI
mgr inż. Piotr Szymański
Cielmowo, ul. Brzozowa 2
22-220 Niechanowo, tel. 501 567 115
NIP 7842131816, REG. 981146259

MAPA SYTUACYJNO- WYSOKOŚCIOWA

Skala 1:500
(powiększenie)

Nr KERG 314-5/2012
Nr Dz. Z. 1707/2012

Woj. wielkopolskie
Powiat gnieźnieński
Gmina Kiszkowo
Obręb Rybno Wielkie
Ark. 2 Dz. 89
Seksja 413.413.163
KW PO1G/00014909/8
Pow. 0.3800 ha
Wł. Sommerfeld Paweł

Stan na dzień : 17.02.2012

ZASIĘG AKTUALIZACJI - - - -

**WOLNO REPRODUKOWAĆ
PO NANIESIENIU PROJEKTU**

Nie wyklucza się istnienia w terenie innych urządzeń podziemnych, dla których brak było informacji branżowych i nie zostały odnotowane w czasie inwentaryzacji geodezyjnej aparaturą elektroniczną

Wszelkie trwale obiekty budowlane podlegają wytyczeniu przez jednostki wykonawstwa geodezyjnego (Ustawa z dnia 17.05.1989 roku Prawo Geodezyjne Kartograficzne Art.27 ust.2 pkt.2 Dz.U. Nr 20, oraz Ustawa z dnia 7.07.1994- Prawo Budowlane Art. 43 p.1 Dz.U Nr 89/94)

Mapa niniejsza może służyć do celów projektowych

GEODETA SZYMAŃSKI
mgr inż. Piotr Szymański
Cielmowo, ul. Brzozowa 2
22-220 Niechanowo, tel. 501 567 115
NIP 7842131816, REG. 981146259

Starostwo Powiatowe w Gnieźnie
Powiatowy Ośrodek Dokumentacji
Geodezyjnej i Kartograficznej

W obszarze oznaczonym linią
potwierdzono w terenie aktualność treści
mapy zasadniczej i planu sytuacyjnego

2012-02-27

314-5/2012

Wzrostła i została
zaktualizowana
Projektowa
pozwolenia
i inwentaryzacji
uprawnione
Zgodnie
Prawo geodezyjne

2012-02-27


Przyłącze kanalizacyjne „PK” PVC 160

L.p.	Odcinek przyłącza	Długość odcinka w m	Rodzaj materiału i średnica	Rzędne studzienek rewizyjnych w m	Nr, średnica i głębokość studzienki rewizyjnej nie-włazowej z tworzyw sztucznych
1.	S0 – S1	30,00	PVC 160	97,45/96,37	Studnia „S1” Ø 400mm o głębokości: 1,08 m
2.	S1 – S2	10,00	PVC 160	97,50/96,45	Studnia „S2” Ø 400mm o głębokości: 1,05 m
3.	S2 – S3	10,00	PVC 160	97,32/96,53	Studnia „S3” Ø 400mm o głębokości: 0,79 m
4.	S3 – S4	5,00	PVC 160	97,18/96,57	Studnia „S4” Ø 400mm o głębokości: 0,61 m
Ogółem:		55,00	PVC 160		

Włączenie do studni rewizyjnej Ø 1000 mm na kanale sanitarnym Ø 300 mm – r.kam.

Projektowane przyłącze kanalizacyjne z rury litej PVC Ø 160 x 4,7 mm SDR 34 ze studzienkami inspekcyjnymi Ø 400 mm

TOMASZ KAMYSZEK
ul. Młodzieżowa 31
62-240 Trzemeszno
Grup. 130/9

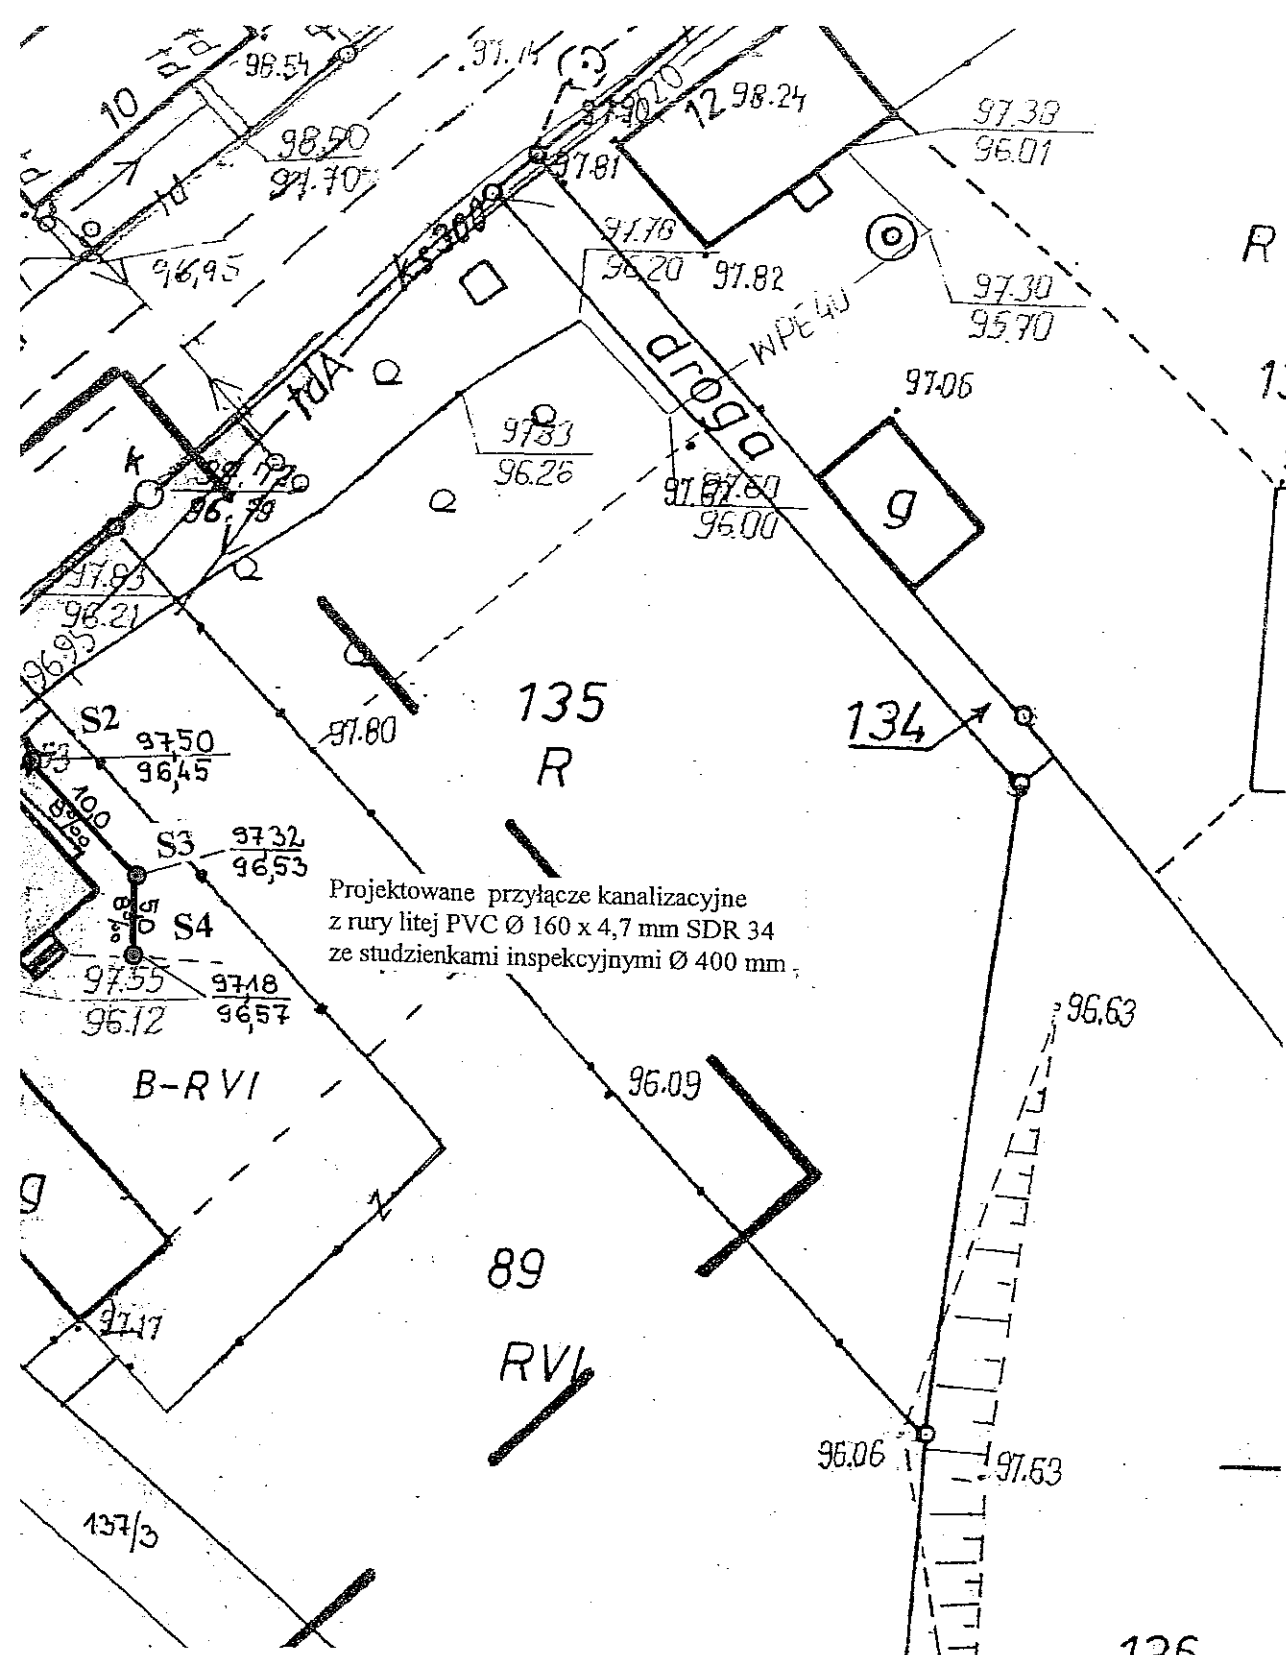

Przyłącze kanalizacyjne „PK” PVC 160

Odcinek przyłącza	Długość odcinka w m	Rodzaj materiału i średnica	Rzędne studzienek rewizyjnych w m	Nr, średnica i głębokość studzienki rewizyjnej nie-włazowej z tworzyw sztucznych
2	3	4	5	6
S0-S1	30,00	PVC 160	97,45/96,37	Studnia „S1” Ø 400mm o głębokości: 1,08 m
S1-S2	10,00	PVC 160	97,50/96,45	Studnia „S2” Ø 400mm o głębokości: 1,05 m
S2-S3	10,00	PVC 160	97,32/96,53	Studnia „S3” Ø 400mm o głębokości: 0,79 m
S3-S4	5,00	PVC 160	97,18/96,57	Studnia „S4” Ø 400mm o głębokości: 0,61 m
ółem:	55,00	PVC 160		

MAPA SYTUACYJNO-WYSOKOŚCIOWA

Skala 1:500
(powiększenie)

Nr KERG 314-5/2012
Nr Dz. Z. 1707/2012

Woj. wielkopolskie
Powiat gnieźnieński
Gmina Kiszkowo
Obręb Rybno Wielkie
Ark. 2 Dz. 89
Seksja 413.413.163
KW POIG/00014909/8
Pow. 0.3800 ha
Wł. Sommerfeld Paweł

Stan na dzień : 17.02.2012

ZASIĘG AKTUALIZACJI - - - -

WOLNO REPRODUKOWAĆ
PO NANIESIENIU PROJEKTU

Nie wyklucza się istnienia w terenie innych urządzeń podziemnych, dla których brak było informacji branżowych i nie zostały odnotowane w czasie inwentaryzacji geodezyjnej aparaturą elektroniczną

Wszelkie trwałe obiekty budowlane podlegają wytyczeniu przez jednostki wykonawstwa geodezyjnego (Ustawa z dnia 17.05.1989 roku Prawo Geodezyjne Kartograficzne Art.27 ust.2 pkt.2 Dz.U. Nr 20, oraz Ustawa z dnia 7.07.1994- Prawo Budowlane Art. 43 p.1 Dz.U Nr 89/94

Mapa niniejsza może służyć do celów projektowych

GEODETA SZYMAŃSKI
mgr inż. Piotr Szymański
Cielmowo, ul. Brzozowa 2
62-220 Niechanowo, tel. 501 667 115
NIP 784 191 814, REG. 981146268

Starostwo Powiatowe w Gnieźnie
Powiatowy Ośrodek Dokumentacji
Geodezyjnej i Kartograficznej

W obszarze oznaczonym linią
potwierdzono w terenie aktualność treści
mapy zasadniczej i innych dokumentów
aktualność mapy zasadniczej
2012-02-27
314-5/2012

2012-02-27

PROJEKT BUDOWLANY


PRZYŁĄCZA KANALIZACYJNEGO DO NIERUCHOMOŚCI
Nr 9 – Dz. Nr 89 W RYBNE WIELKIM, UL. GŁÓWNA

INWESTOR: Gmina Kiszkowo
ul. Szkolna 2
62-280 Kiszkowo

LOKALIZACJA: Rybno Wielkie, Gmina Kiszkowo
Dz. nr 89, 137/3, 433

PLAN SYTUACYJNY SKALA 1:500

Obiekt: PRZYŁĄCZE KANALIZACYJNE DO NIERUCHOMOŚCI NR 9 PRZY UL. GŁÓWNEJ W RYBNE WIELKIM – Dz. Nr 89				
Inwestor: Gmina Kiszkowo, ul. Szkolna 2 62-280 Kiszkowo				
Lokalizacja: Rybno Wielkie, dz. nr 89, 137/3, 433				
Rysunek: PLAN SYTUACYJNY				
Opracował: Zbigniew Gronowicz	Uprawnienia budowlane Nr 203/88/Pw			
62-085 Skoki ul. Graniczna 22	Data 04.2013	Podpis 	Skala 1:1500	Nr rys 1

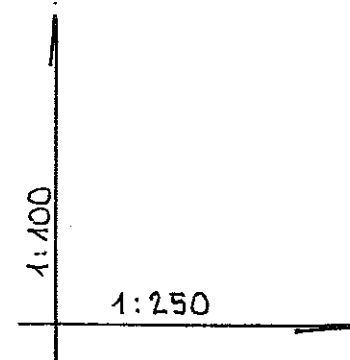

ISTNIEJĄCE RZĘDNE TERENU	M ₁
PROJEKTOWANE RZĘDNE DNA KANAŁU	M ₂
ZAGŁĘBIENIE (GŁĘBOKOŚĆ STUDNIREW.)	M ₃
SPADEK ‰	DEŁGOSC I M ₄
RODZAJ MATERIAŁU I ŚREDNICA	
ODLEGŁOŚCI I DEŁGOSC I	M ₅

0,00		158	9598	9756
		143	9613	9744
30,0		108	9637	9745
40,0		105	9645	9750
50,0		079	9653	9732
55,0		061	9657	9718
50,0				
5500				

Nr studz.	Typ rew. Dn
S1	Por (d)
S2	Por (d)
S3	Por (d)
S4	Por (d)

