

MAPA DO CELÓW PROJEKTOWYCH	
Oznaczenie kancelaryjne zgłoszenia pracy geodezyjnej	GK.U.6640.4175.2016
Nazwa miejscowości	Rybieńiec
Jednostka ewidencyjna	identyfikator 300304_2 nazwa Kiskowo
Obręb ewidencyjny	identyfikator 0015 nazwa Rybieńiec
Skala mapy	1:500 (powiększenie)
Nazwa układu współrzędnych	prostokątnych 2000 południk 18 układu wysokości Kronsztadt
Oznaczenie granic obszaru, który był przedmiotem aktualizacji	— —
Informacja o służebnościach gruntowych mających wpływ na zagospodarowanie gruntów, zlokalizowanych w granicach projektowanej inwestycji	Wykonanie niniejszej mapy nie było poprzedzone ustaleniami dotyczącymi ewentualnych służebności gruntowych, obciążających grunty położone w granicach projektowanej inwestycji budowlanej.
Data opracowania mapy	30 grudnia 2016r.
Arkusz mapy ewid. nr	1
Działka nr	28/5
Ulica	-
Księga Wieczysta nr	PO1G/00081099/6
Powierzchnia	0,2500
Sekcja nr	6.182.15.11.1.1; 1.3

GEODETA SZYMAŃSKI
mgr inż. Piotr Szymański
al. W. Reymonta 26, 62-200 Gniezno
tel. 501 667 115
nazwa i imię i nazwisko wykonawcy
podpis osoby reprezentującej wykonawcę

TOMASZ KAMYSZEK
geodeta

ul. Mickiewicza 31
62-240 Żelazów
imię i nazwisko geodety uprawnionego,
nr uprawnień podpis geodety który opracował mapę

W zakresie mapy zasadniczej (nie) stwierdzono zmian(y)
W zakresie ewidencji gruntów (nie) stwierdzono zmian(y)

Ma wykluczyć się istnienie w terenie (innych) urządzeń podziemnych, dla których brak byłby danych technicznych, które zostały uchwalone w czasie inwentaryzacji geodezyjnej aparaturą elektroniczną

Poświadczam, że niniejszy dokument został opracowany w wyniku prac geodezyjnych i kartograficznych, których rezultaty zawiera operat techniczny wpisany do ewidencji materiałów państwowego zasobu geodezyjnego i kartograficznego

STAROSTA GNIĘŹNIEŃSKI

3.3003.2014.34

(imię, nazwisko i podpis osoby reprezentującej organ) (3)


2017-01-03

(Data wpisania operatu technicznego do ewidencji materiałów zasobu)

z up. Starosty Gnieźnieńskiego

Monika Majewska
inspektor

(imię, nazwisko i podpis osoby reprezentującej organ) (3)

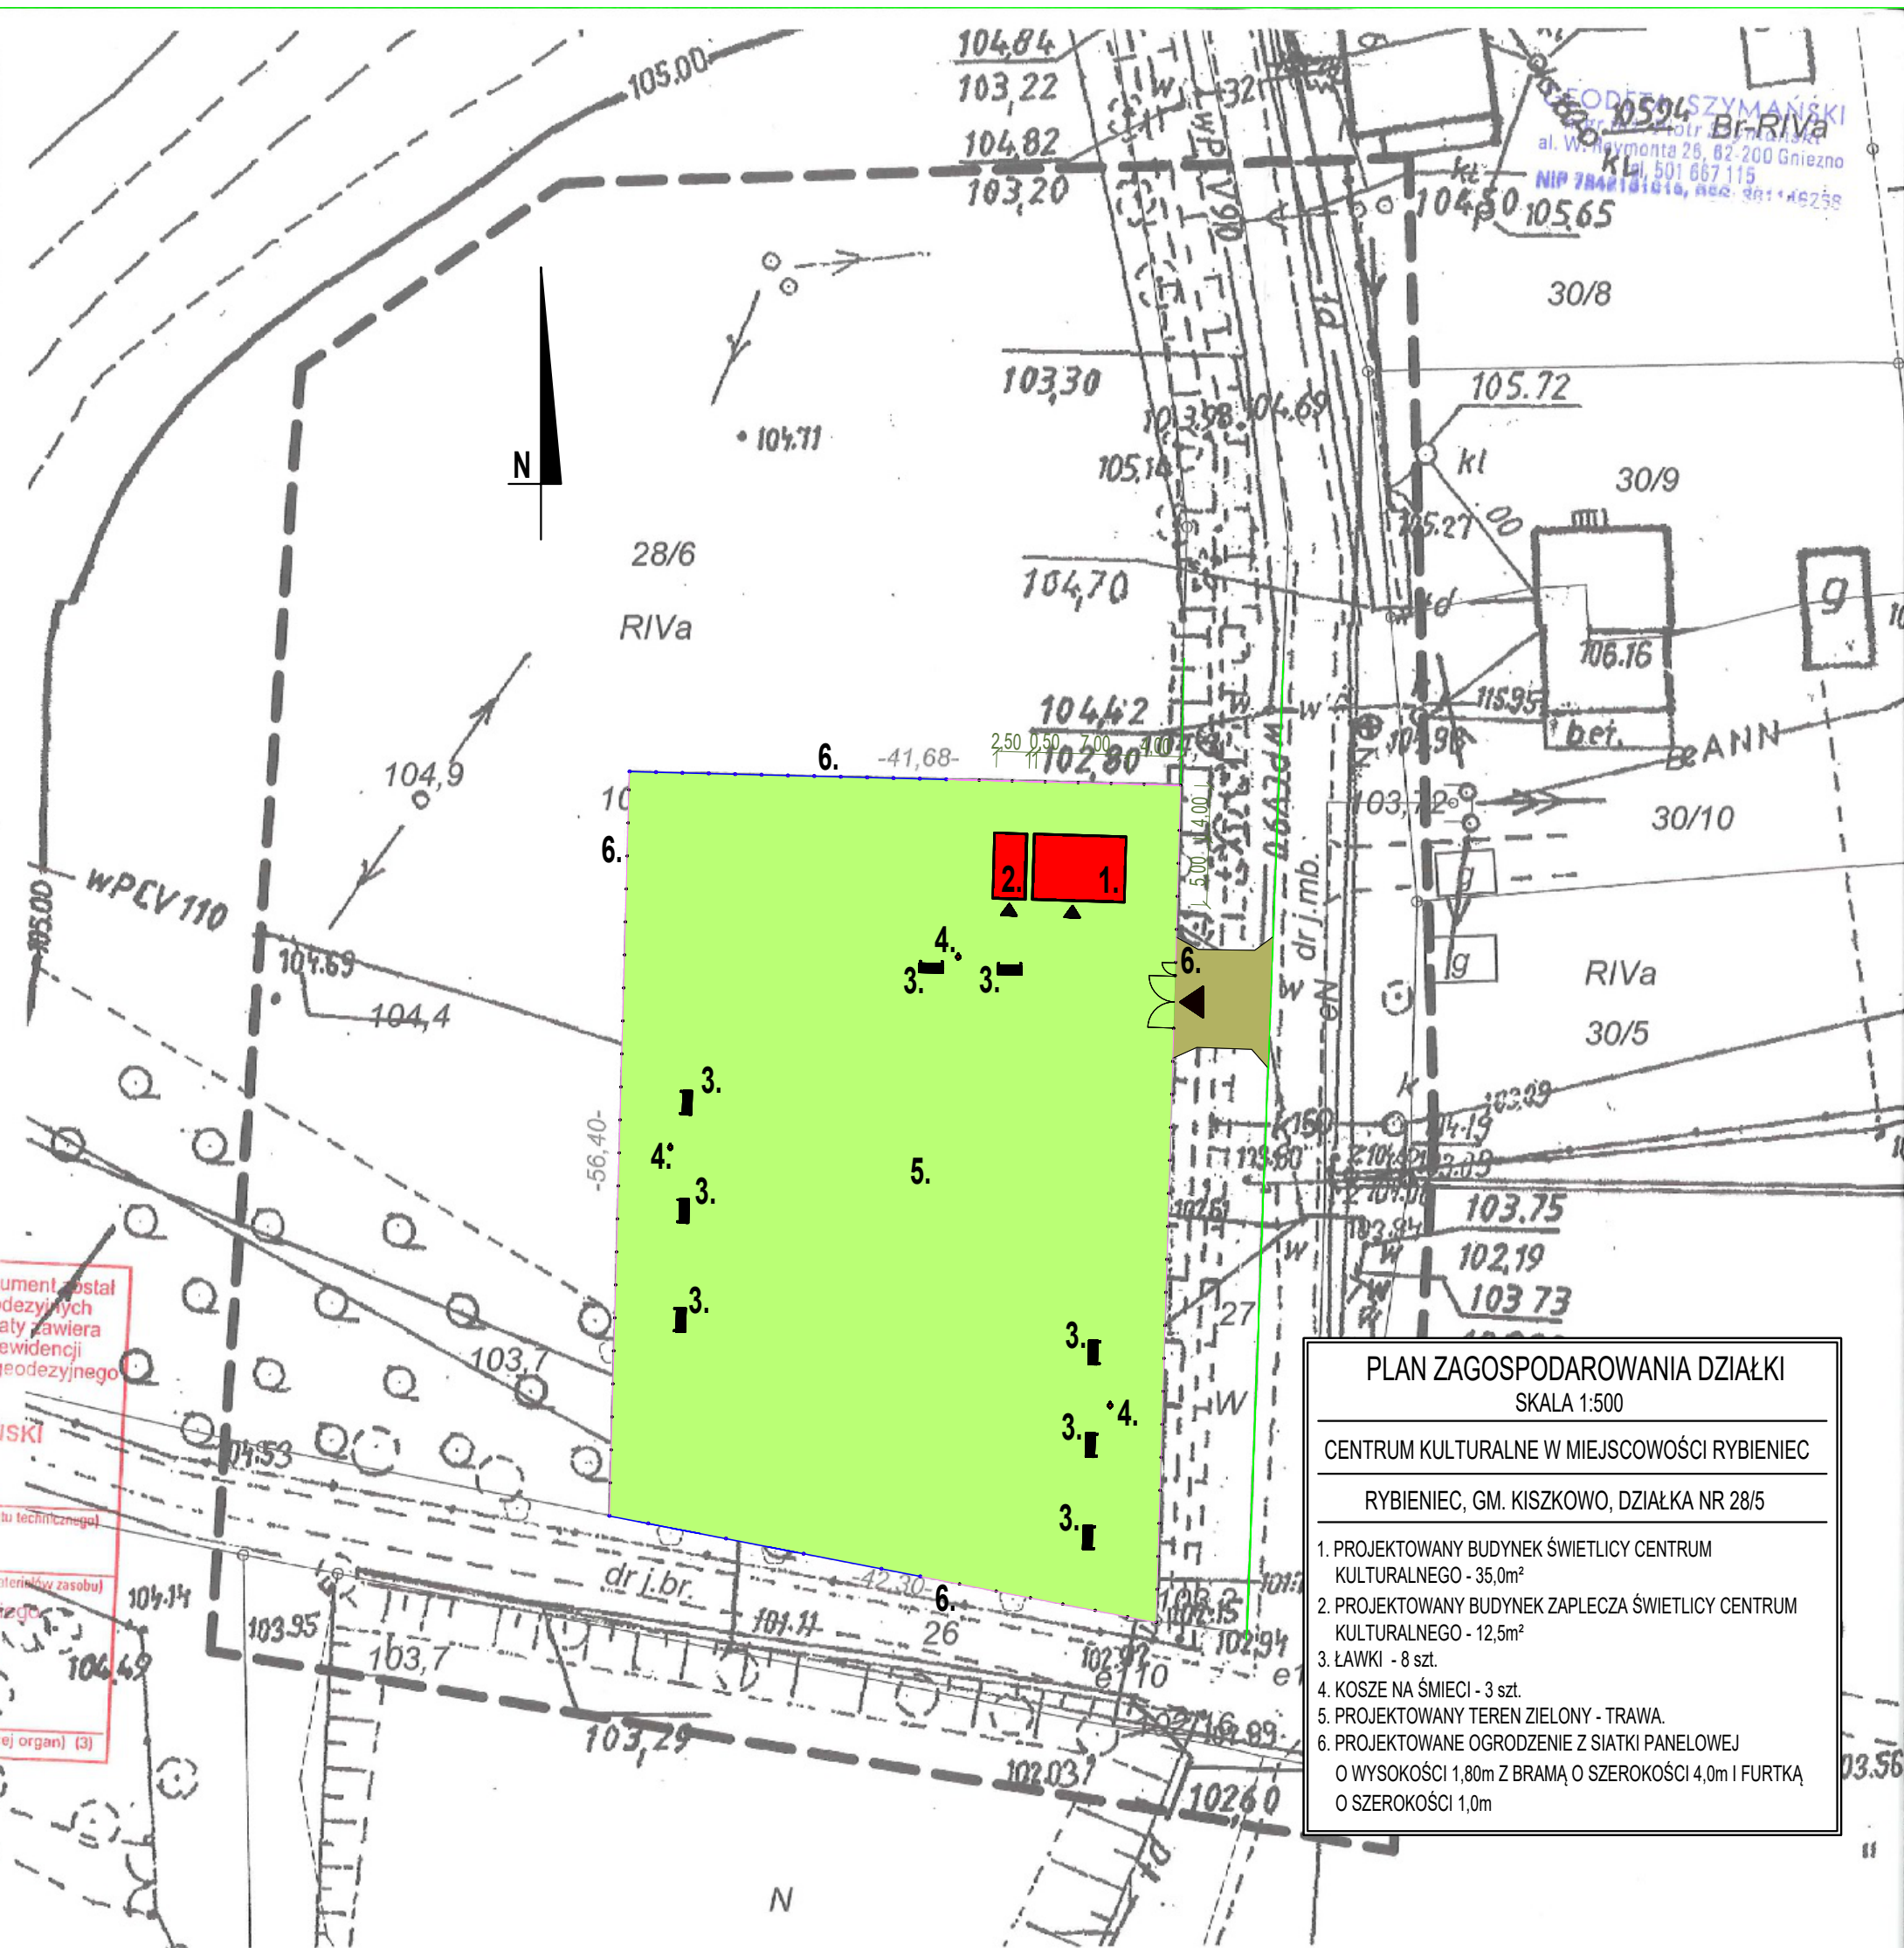

PLAN ZAGOSPODAROWANIA DZIAŁKI

SKALA 1:500

CENTRUM KULTURALNE W MIEJSCOWOŚCI RYBIENIEC

RYBIENIEC, GM. KISKOWO, DZIAŁKA NR 28/5

1. PROJEKTOWANY BUDYNEK ŚWIETLICY CENTRUM KULTURALNEGO - 35,0m²
2. PROJEKTOWANY BUDYNEK ZAPLECZA ŚWIETLICY CENTRUM KULTURALNEGO - 12,5m²
3. ŁAWKI - 8 szt.
4. KOSZE NA ŚMIECI - 3 szt.
5. PROJEKTOWANY TEREN ZIELONY - TRAWA.
6. PROJEKTOWANE OGRODZENIE Z SIATKI PANELOWEJ
O WYSOKOŚCI 1,80m Z BRAMĄ O SZEROKOŚCI 4,0m I FURTką
O SZEROKOŚCI 1,0m