


SCHEMAT CENTRUM KULTURALNEGO W MIEJSCOWOŚCI RYBIENIEC 1:200

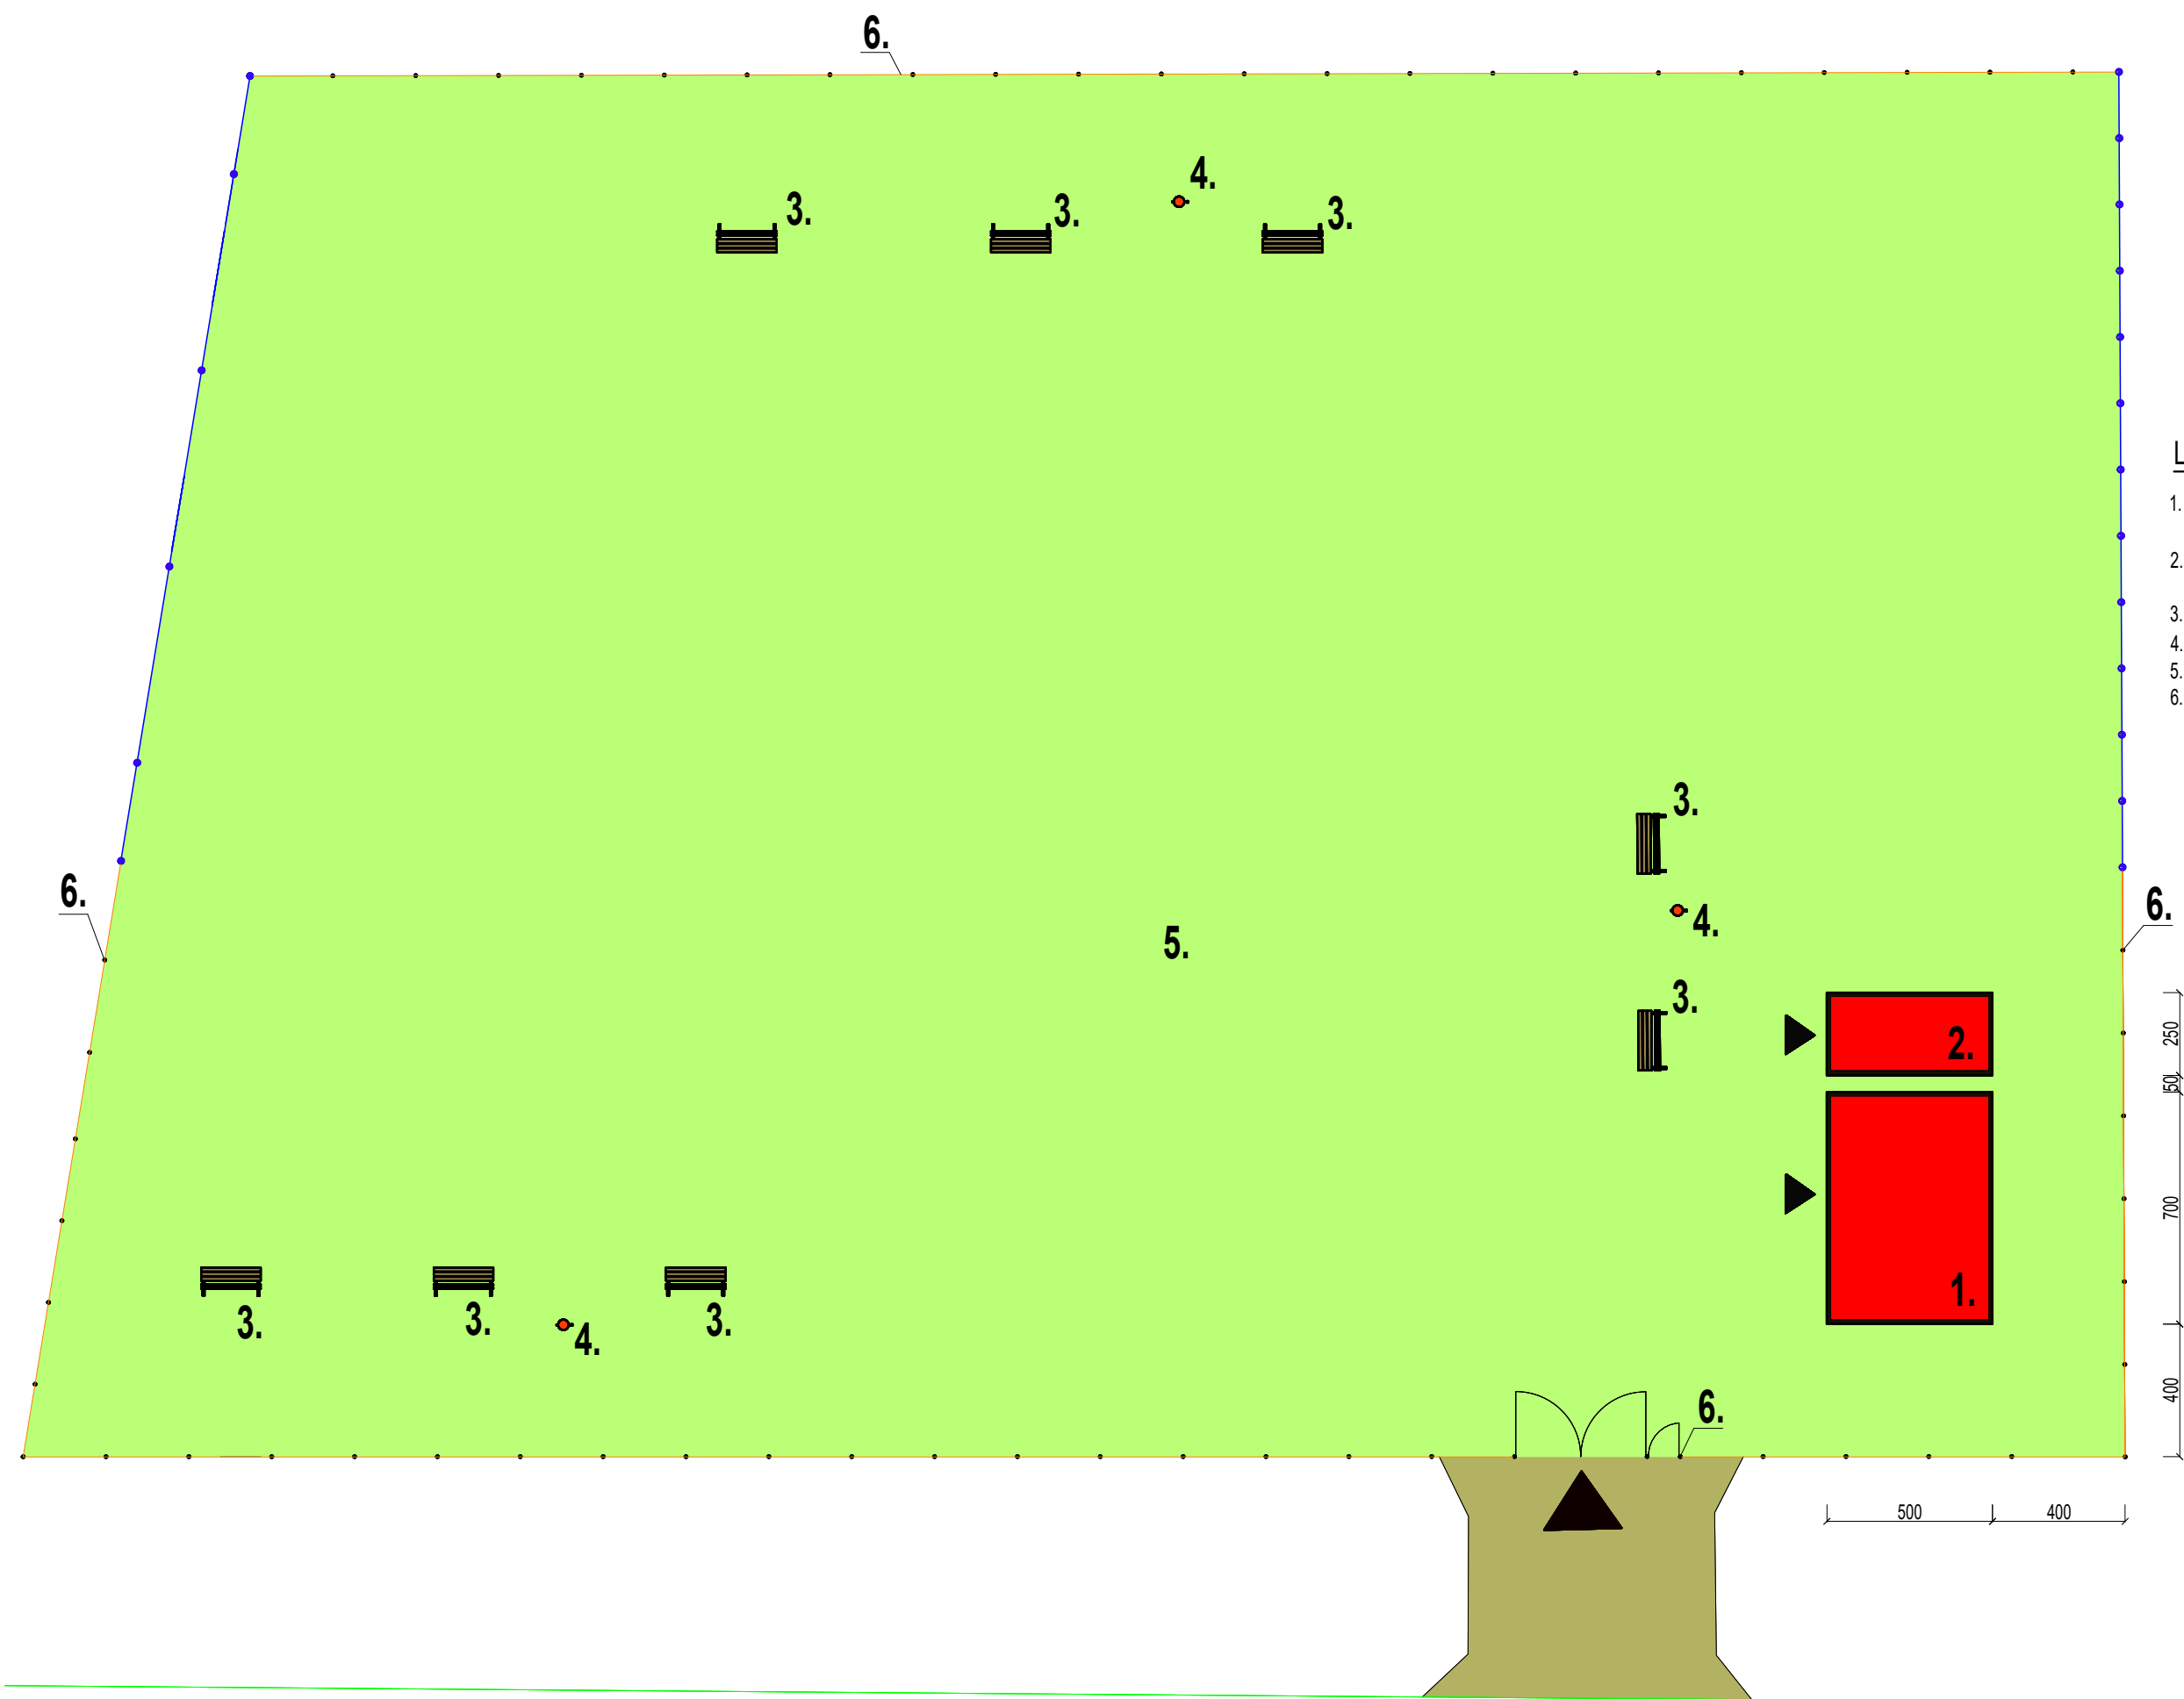

LEGENDA

- 1. PROJEKTOWANY BUDYNEK ŚWIETLICY CENTRUM KULTURALNEGO - 35,0m²
- 2. PROJEKTOWANY BUDYNEK ZAPLECZA ŚWIETLICY CENTRUM KULTURALNEGO - 12,5m²
- 3. ŁAWKI - 8 szt.
- 4. KOSZE NA ŚMIECI - 3 szt.
- 5. PROJEKTOWANY TEREN ZIELONY - TRAWA.
- 6. PROJEKTOWANE OGRODZENIE Z SIATKI PANELOWEJ O WYSOKOŚCI 1,80m Z BRAMĄ O SZEROKOŚCI 4,0m I FURTKĄ O SZEROKOŚCI 1,0m