


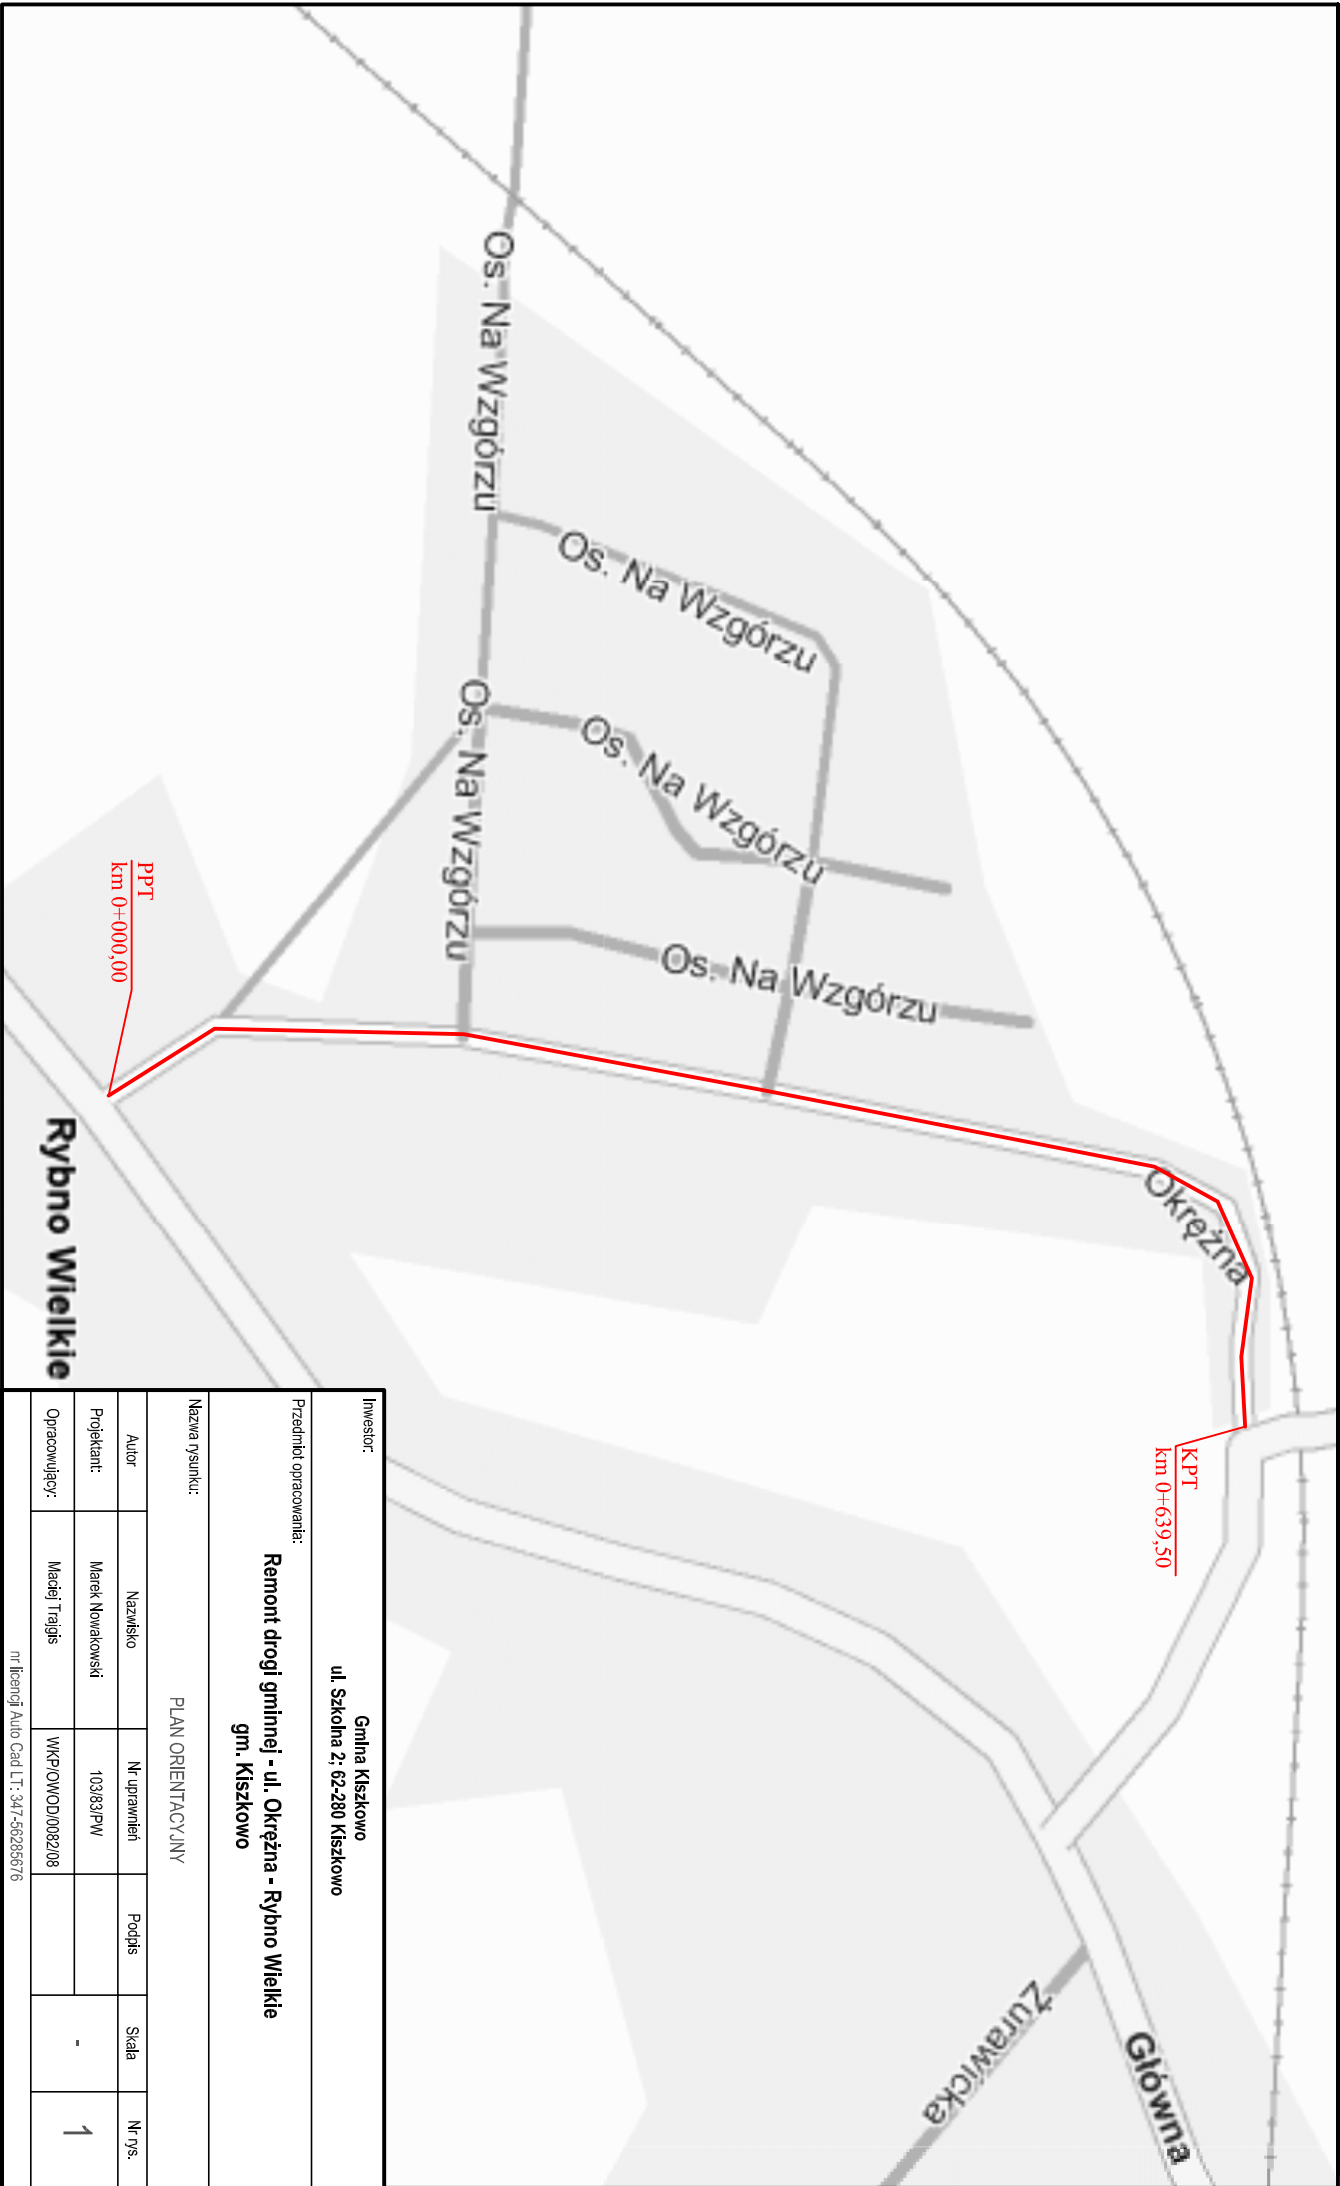

Inwestor:					
Gmina Kiszewo					
ul. Szkolna 2; 62-280 Kiszewo					
Przedmiot opracowania:					
Remont drogi gminnej - ul. Okrężna - Rybno Wielkie					
gm. Kiszewo					
Nazwa rysunku:					
PLAN ORIENTACYJNY					
Autor	Nazwisko	Nr uprawnień	Podpis	Skala	Nr rys.
Projektant:	Marek Nowakowski	10383PW			
Opracowujący:	Maciej Trajbs	WKP/OWOD/0082/08		-	1