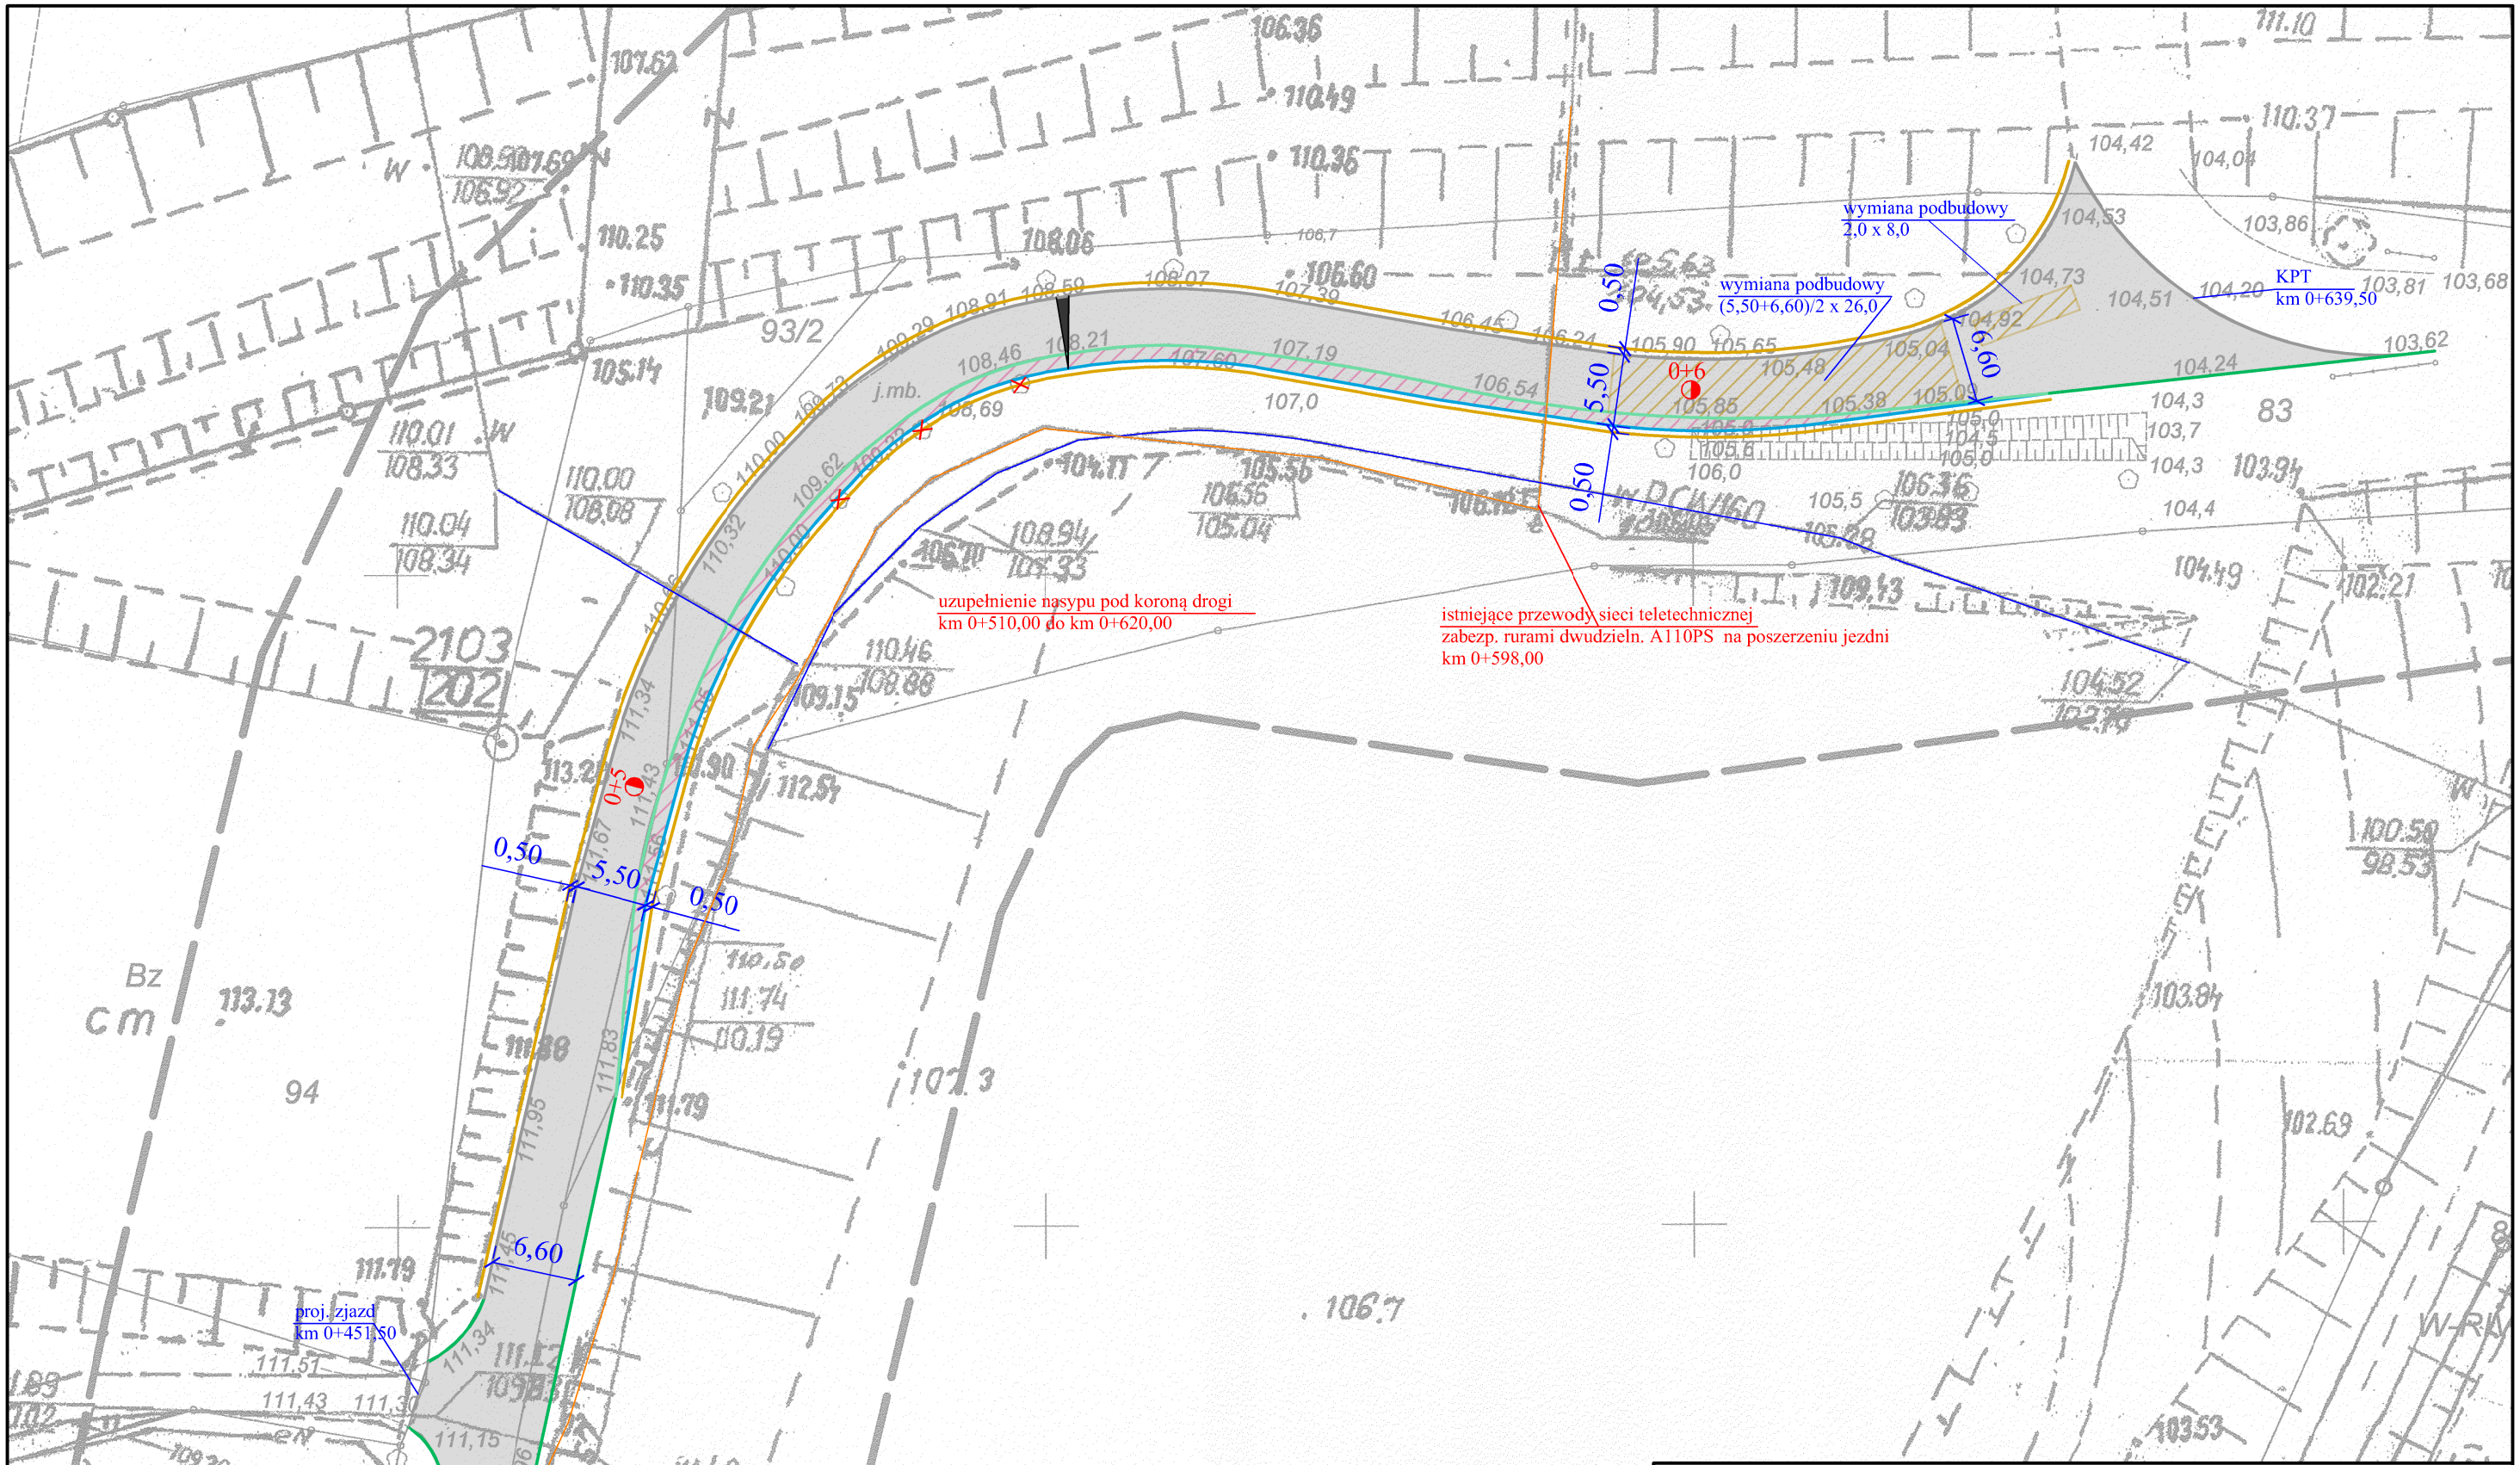

Inwestor:	**Gmina Kiszkowo** **ul. Szkolna 2; 62-280 Kiszkowo**
Przedmiot opracowania:	**Remont drogi gminnej - ul. Okrężna - Rybno Wielkie** **gm. Kiszkowo**
Nazwa rysunku:	PLAN SYTUACYJNY

Autor	Nazwisko	Nr uprawnień	Podpis	Skala	Nr rys.
Projektant:	Marek Nowakowski	103/83/PW		1:500	2.4
Opracowujący:	Maciej Trajgis	WKP/OWOD/0082/08			

nr licencji Auto Cad LT: 347-56285676