



Remont drogi gminnej - ul. Okrężna - Rybno Wielkie gm. Kiszkowo km 0+105,00

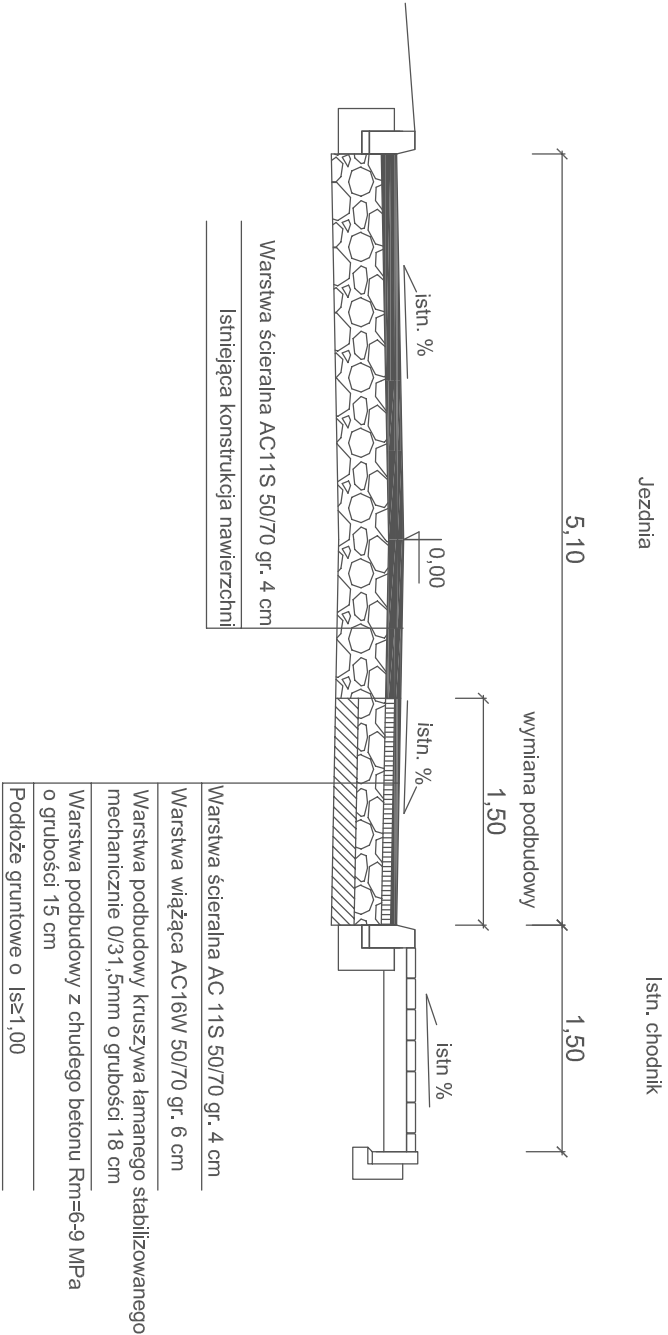

Remont drogi gminnej - ul. Okrężna - Rybno Wielkie gm. Kiszkowo km 0+294,00

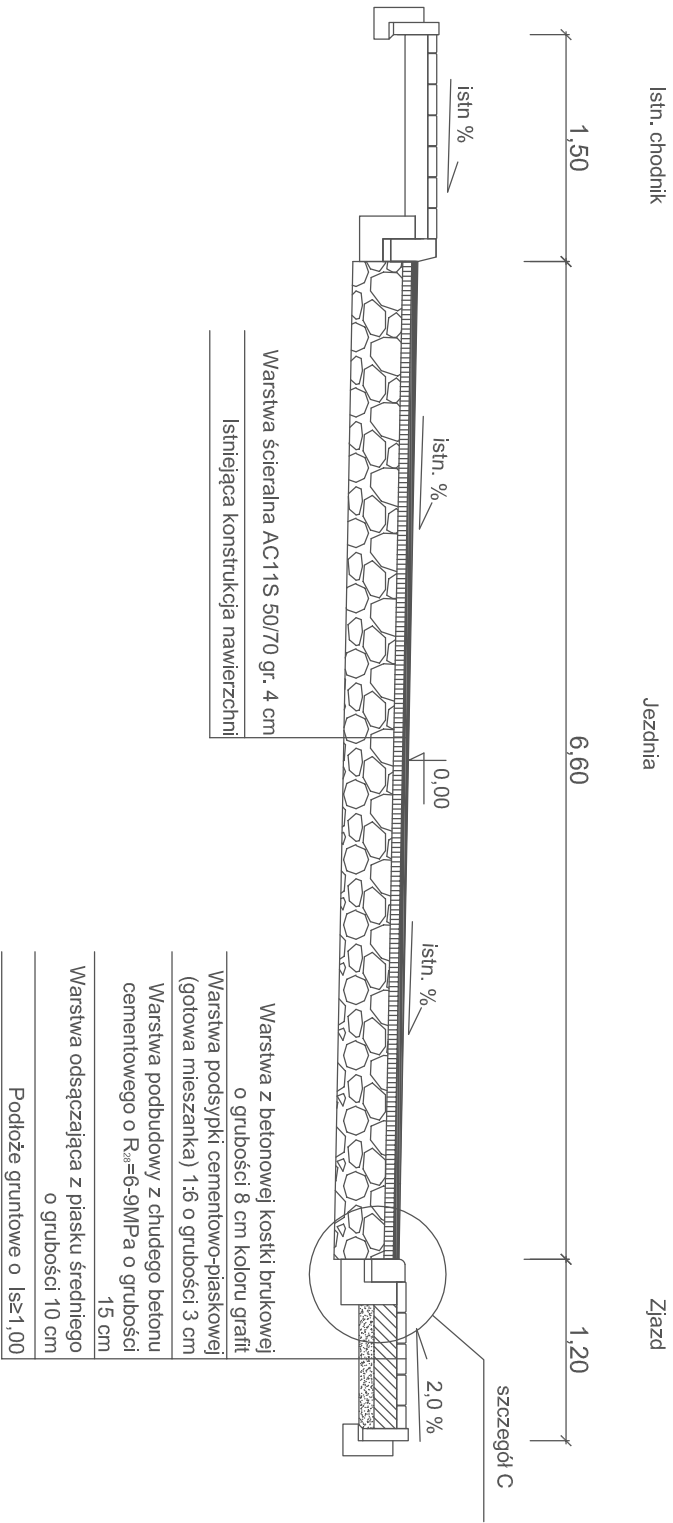

Inwestor:					
Gmina Kiszkowo					
ul. Szkolna 2; 62-280 Kiszkowo					
Przedmiot opracowania:					
Remont drogi gminnej - ul. Okrężna - Rybno Wielkie					
gm. Kiszkowo					
Nazwa rysunku:					
PRZEKROJE NORMALNE					
Autor	Nazwisko	Nr uprawnień	Podpis	Skala	Nr rys.
Projektant:	Marek Nowakowski	10383/PW		1:100	3
Opracowujący:	Maciej Trajgis	WKPIOWOD/0082/08			
nr licencji Auto Cad LT: 347-56285676					