



Remont drogi gminnej - ul. Okrężna - Rybno Wielkie gm. Kiszkowo km 0+300,00

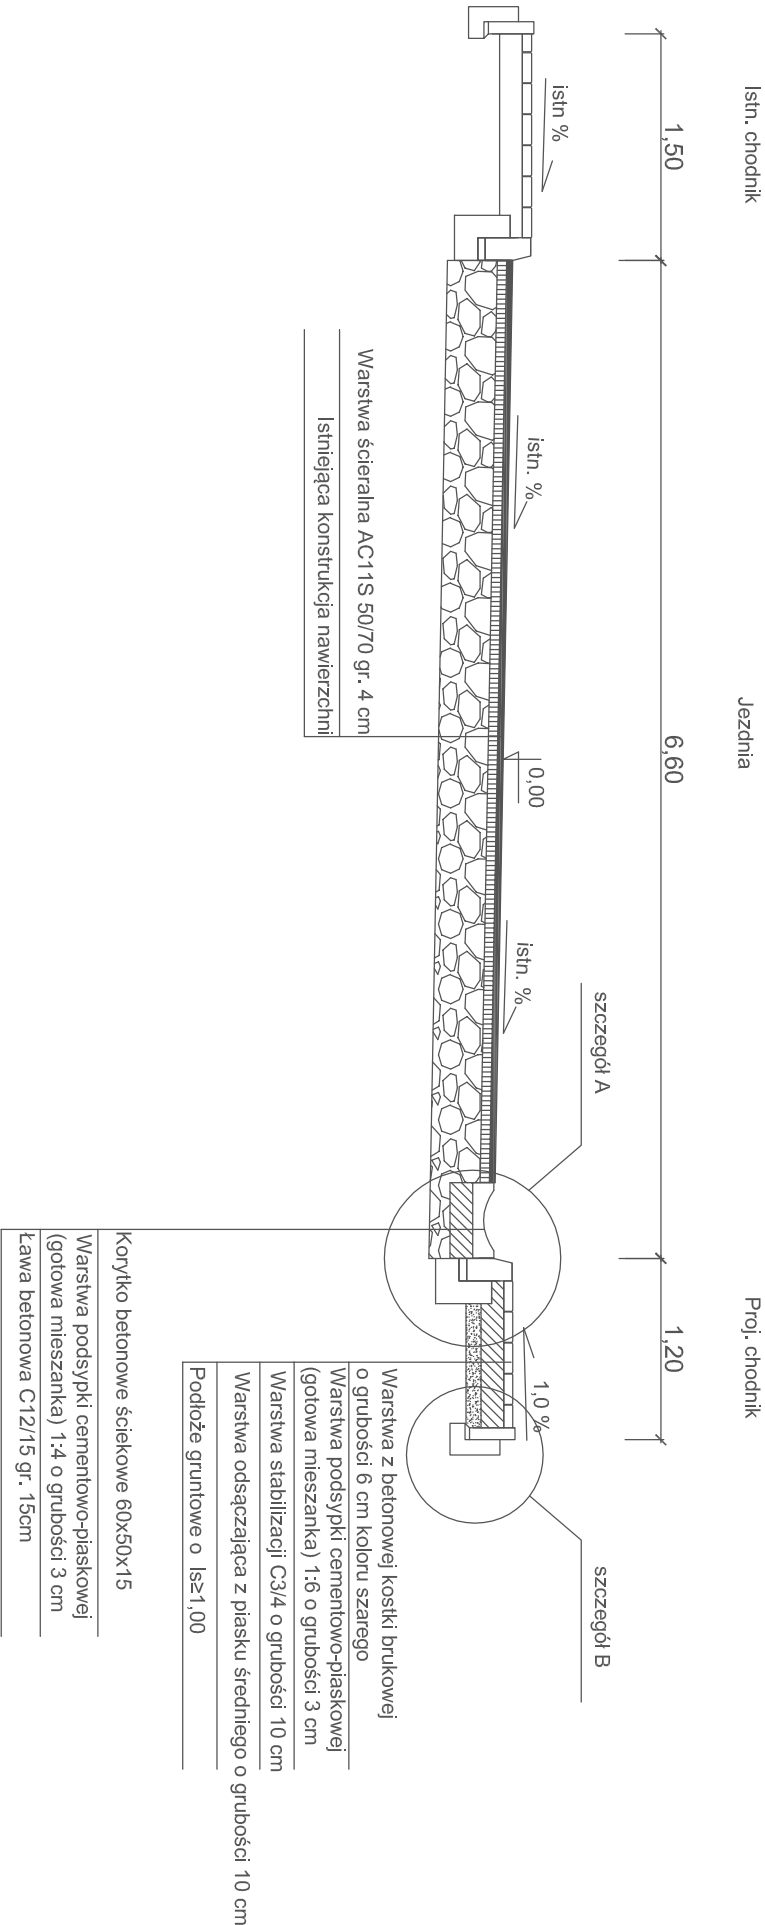

Remont drogi gminnej - ul. Okrężna - Rybno Wielkie gm. Kiszkowo km 0+428,00

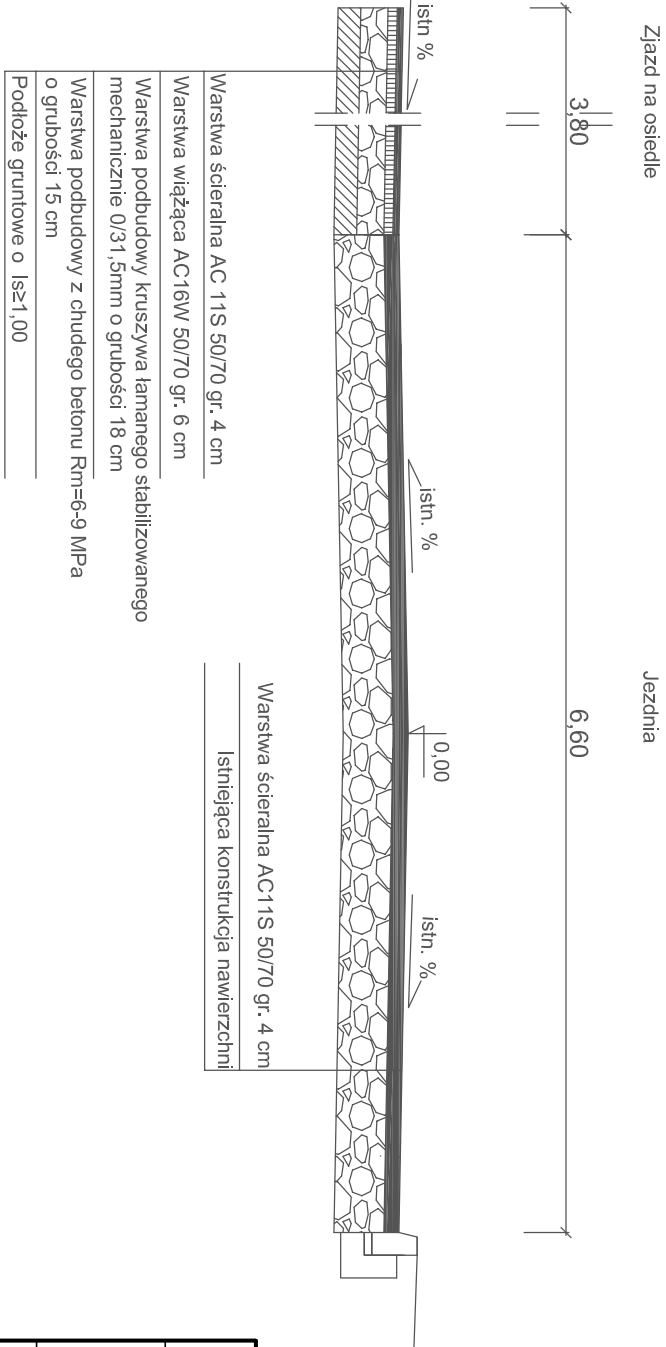

Inwestor:				
Gmina Kiszkowo				
ul. Szkolna 2; 62-280 Kiszkowo				
Przedmiot opracowania:				
Remont drogi gminnej - ul. Okrężna - Rybno Wielkie gm. Kiszkowo				
Nazwa rysunku:				
PRZEKROJE NORMALNE				
Autor	Nazwiśko	Nr uprawnień	Podpis	Skala
Projektant:	Marek Nowakowski	10383/PW		1:100
Opracowujący:	Maciej Trajajs	WKPIOWOD/0082/08		4
nr licencji Auto Cad LT: 347-5628676				