


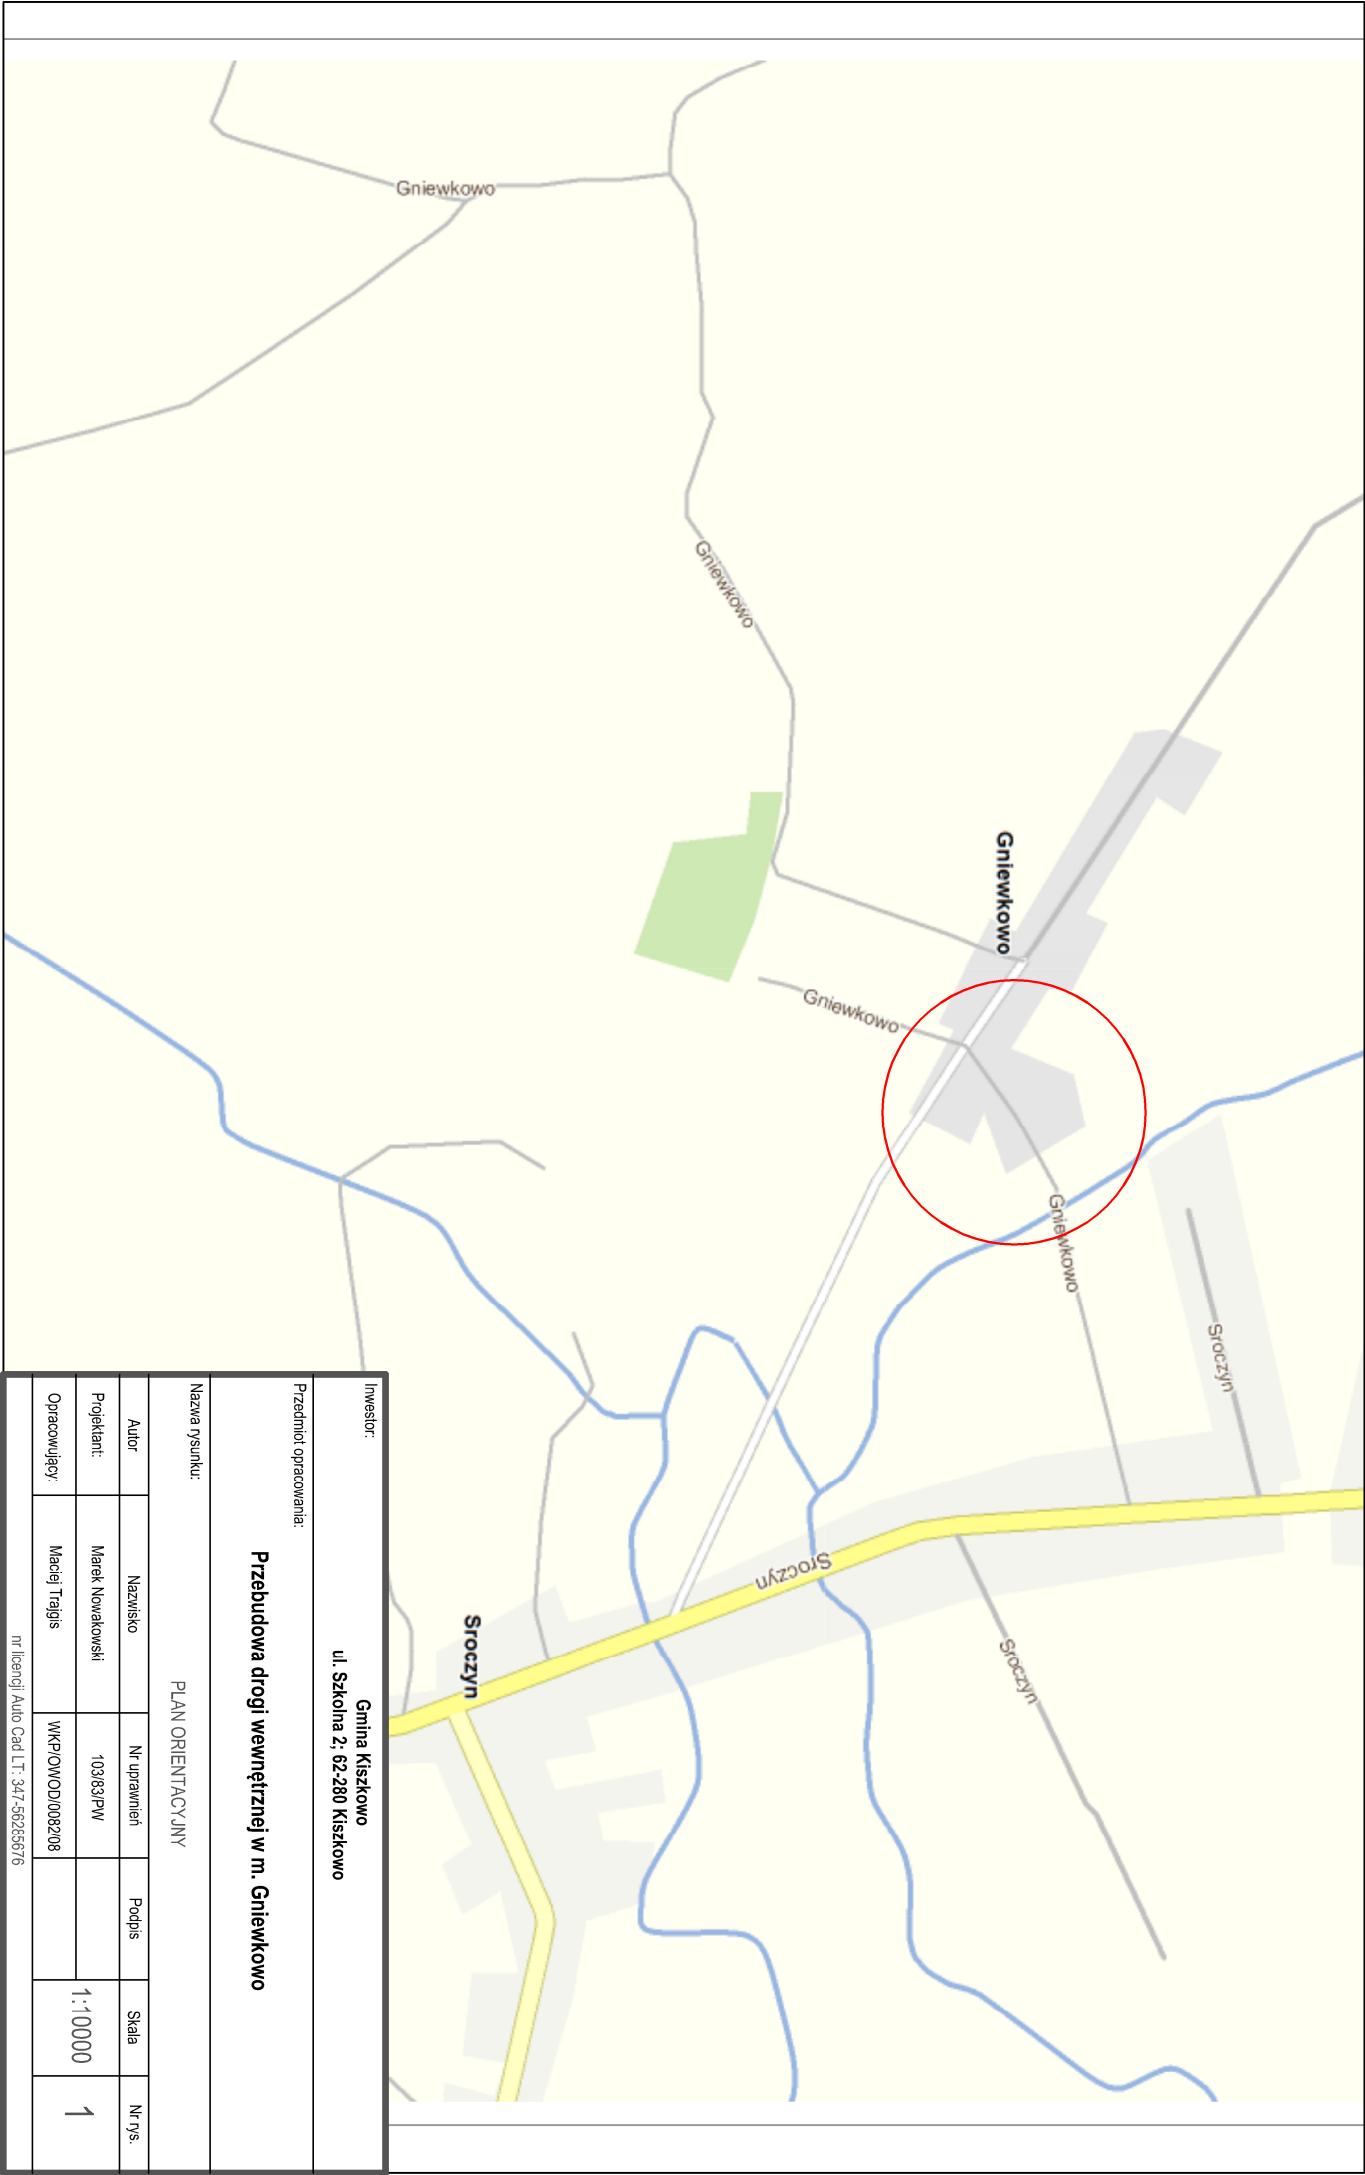

Inwestor: Gmina Kiszewo ul. Szkolna 2; 62-280 Kiszewo					
Przedmiot opracowania: Przebudowa drogi wewnętrznej w m. Gniewkowo					
Nazwa rysunku: PLAN ORIENTACYJNY					
Autor	Nazwisko	Nr uprawnień	Podpis	Skala	Nr rys.
Projektant:	Marek Nowakowski	10383/PW		1:10000	1
Opracowujący:	Maciej Trągals	WKP/OWD/0082/08			
nr licencji: Auto Cad LT: 347-56285676					