


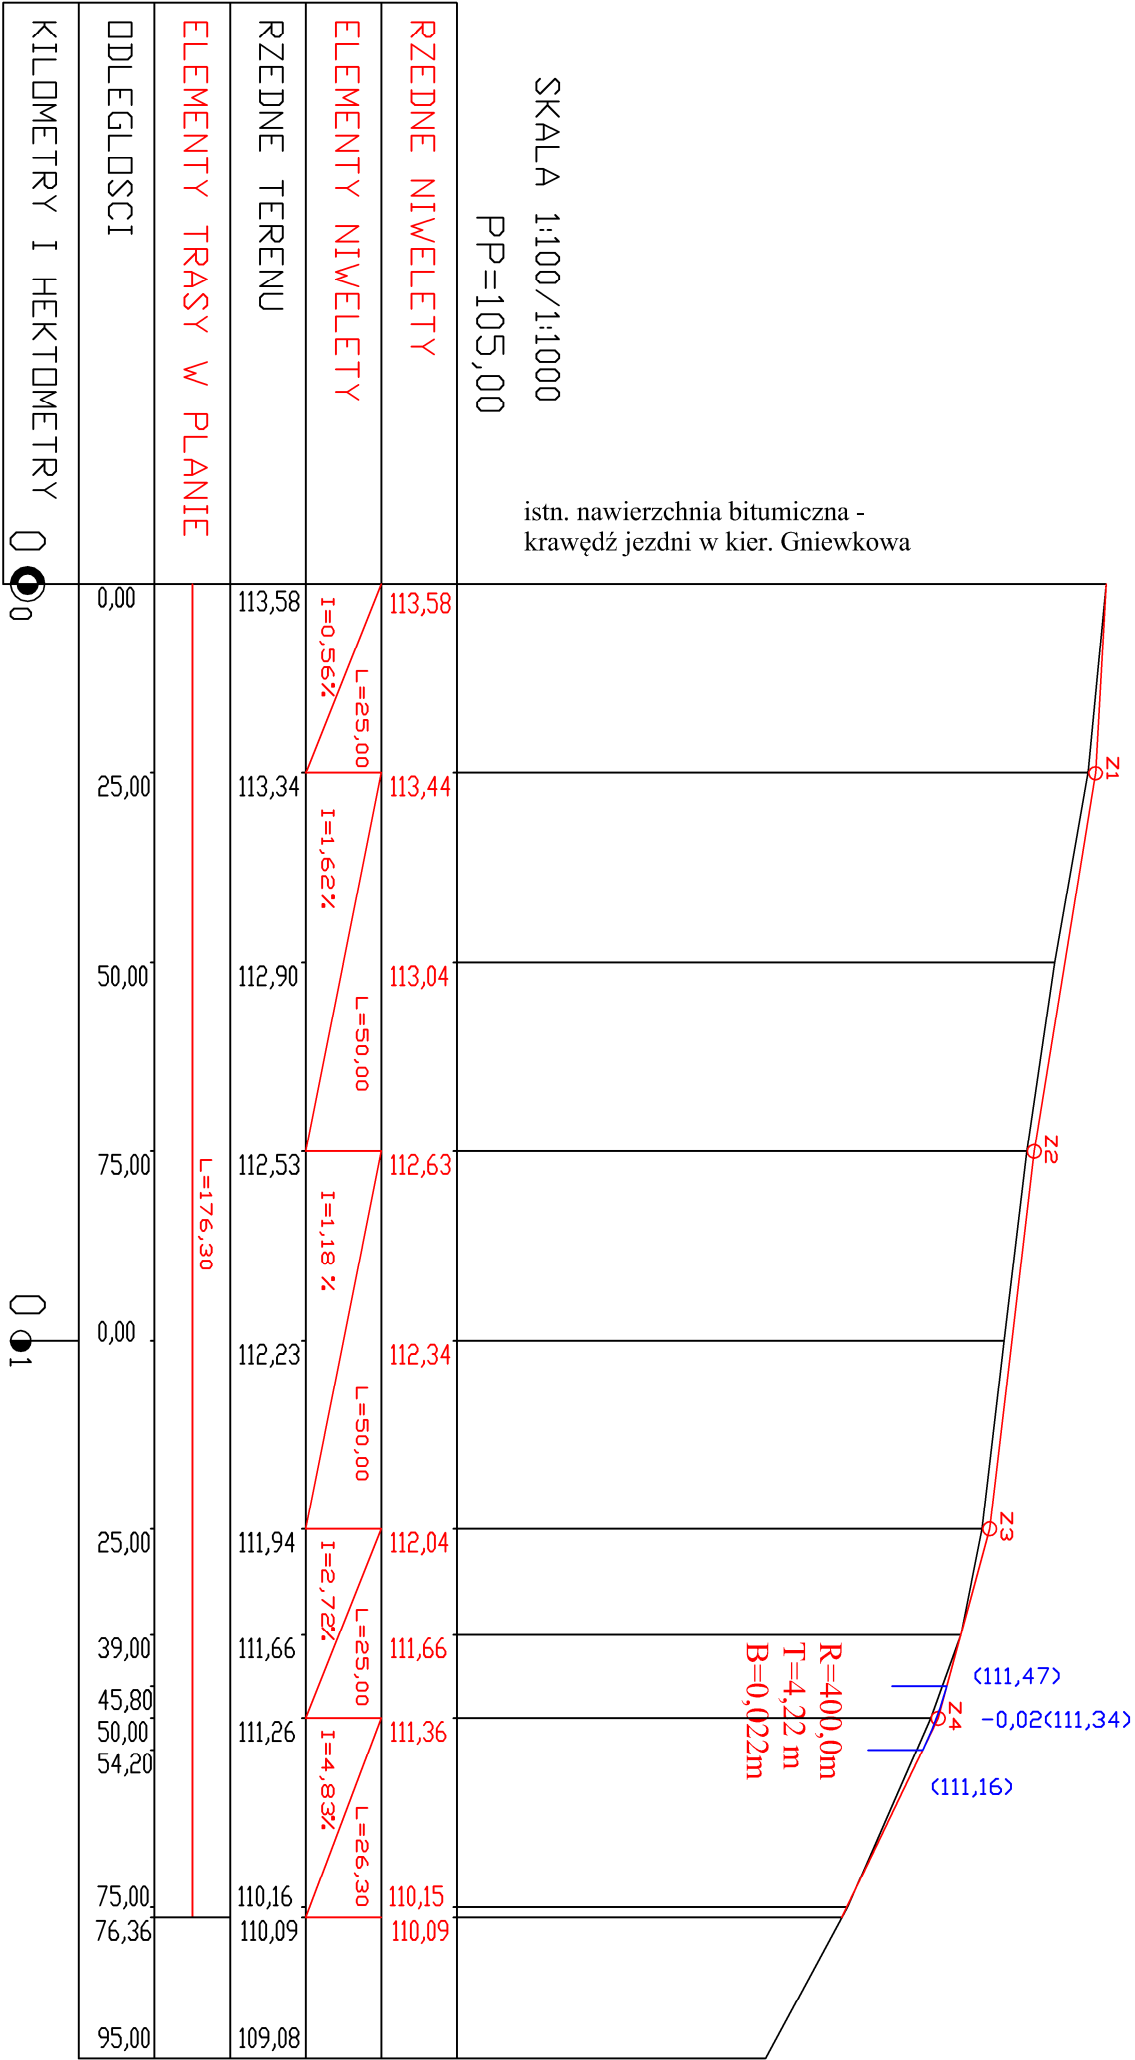

Inwestor:				
Gmina Kiszkowo				
ul. Szkolna 2; 62-280 Kiszkowo				
Przedmiot opracowania:				
Przebudowa drogi wewnętrznej w m. Gniewkowo				
gm. Kiszkowo				
Nazwa rysunku:				
PROFIL PODŁUŻNY				
Autor	Nazwisko	Nr uprawnień	Podpis	Skala
Projektant:	Marek Nowakowski	10383/PW		1:100/1000
Opracowujący:	Maciej Trajgis	WKP/OWOD/0082/08		3
nr licencji Auto Cad LT: 347-56285676				