

III. CZĘŚĆ RYSUNKOWA

Przyłącze kanalizacyjne PVC 160 do budynku mieszkalnego
przy ul. Okrężnej nr 5 w Rybnie Wielkim

L.p	Odcinek przyłącza kanalizacyjnego	Długość odcinka (m) między osiąmi studni	Rodzaj materiału i średnica	Spadek odcinka i - %	Nr i średnica studni rewizyjnej Głębokość studni m	Różne studni rewizyjnej
1	2	3	4	5	6	7
1	SO-S1	8,50	PVC/160	0,7	"S-1" Ø 400 mm 1,71	107,50/105,79
2	S1-S2	9,50	PVC/160	0,7	S-2" Ø 400 mm 0,89	106,75/105,86
3	S2-S3	6,50	PVC/160	0,7	"S-3" Ø 400 mm 0,63	106,54/105,91
4	S3-S4	7,50	PVC/160	0,7	"S-4" Ø 400 mm 0,58	106,55/105,97
Ogółem:		32,00	PVC/160		Liczba studni: 4	

Projektowane przyłącze kanalizacyjne
z rury litej PVC Ø 160 x 4,7 mm SDR 34
ze studzienkami inspekcyjnymi Ø 400 mm

MAPA SYTUACYJNO- WYSOKOŚCIOWA

Skala 1:500
(powiększenie)

Nr KERG 3144/2012
Nr Dz. Z. 1706/2012

Woj. wielkopolskie
Powiat gnieźnieński
Gmina Kiszewo
Obręb Rybno Wielkie
Ark. 2 Dz. wg zasięgu
Seksja 413.413.161

Stan na dzień : 18.02.2012

ZASIĘG AKTUALIZACJI

WOLNO REPRODUKOWAĆ
PO NANIESIENIU PROJEKTU

Nie wyłącza się istnienia w terenie innych
urządzeń podziemnych, dla których brak
było informacji branżowych i nie zostały
odnotowane w czasie inwentaryzacji
geodezyjnej aparaturą elektroniczną

Wszelkie trwałe obiekty budowlane
podlegają wyłączeniu przez jednostki
wykonawstwa geodezyjnego (Ustawa
z dnia 17.05.1989 roku Prawo Geodezyjne
Kartograficzne Art.27 ust.2 pkt.2 Dz.U.
Nr 20, oraz Ustawa z dnia 7.07.1994-
Prawo Budowlane Art. 43 p.1 Dz.U. Nr 89/94

Mapa niniejsza może służyć do celów

TOMASZ PARIKŁOWSKI
ul. Mickiewicza 31
62-240 Trzemeszno
Nr udz. 13019
GEODETA SZYMAŃSKI
mgr inż. Piotr Szymański
Ciechanowo, ul. Brzozowa 2
62-220 Niechciszewo, tel. 91-667 115
NIP 131-131-119, REG. 991148968

Starostwo Powiatowe w Gnieźnie
Powiatowy Ośrodek Dokumentacji
Geodezyjnej i Kartograficznej

W obszarze oznaczonym linią
potwierdzono w terenie aktualność treści
mapy zasadniczej, Dokumenty potwierdzające

aktualność mapy przyjęto do zasobu w dniu

zawiedziono pod nr 314-4/2012

Niniejsza mapa może służyć do celów projektowych.
Projektowane obiekty budowlane wytyczające
pozwolania na budowę podlegają wytyczeniu
inwentaryzacji powykonawczej przez jednostki
uprawnione do wykonywania prac geodezyjnych.
Zgodnie z art. 12 ustawy z dn. 17.06.1989r.
Prawo geodezyjne i kartograficzne (Dz.U. Nr 30, poz. 489)

z udz. Starosty Gnieźnieńskiego
mgr inż. Piotr Szymański
Stary Geodeta

Wielkim

Nr i średnica studni rewizyjnej Głębokość studni m	Rzędne studni rewizyjnej
6	7
„S-1” Ø 400 mm 1,71	107,50/105,79
„S-2” Ø 400 mm 0,89	106,75/105,86
„S-3” Ø 400 mm 0,63	106,54/105,91
„S-4” Ø 400 mm 0,58	106,55/105,97
Liczba studni: 4	

ciowane przyłącze kanalizacyjne
litej PVC Ø 160 x 4,7 mm SDR 34
dzielenkami inspekcyjnymi Ø 400 mm

APA SYTUACYJNO- WYSOKOŚCIOWA

Skala 1:500

(powiększenie)

Nr KERG	314-4/2012
Nr Dz. Z.	1706/2012

Woj. wielkopolskie
Powiat gnieźnieński
Gmina Kiszewo
Osiedle Rybno Wielkie
Ark. 2 Dz. wg zasiegu
Sektoria 413.413.161

Stan na dzień : 18.02.2012

ZASIEG AKTUALIZACJI

WOLNO REPRODUKOWAĆ
PO NANTESIENIU PROJEKTU

Nie wyklucza się istnienia w terenie innych urządzeń podziemnych, dla których brak było informacji branżowych i nie zostały odnotowane w czasie inwentaryzacji geodezyjnej aparaturą elektroniczną.

Wszelkie trwałe obiekty budowlane podlegają wytyczeniu przez jednostki wykonawstwa geodezyjnego (Ustawa z dnia 17.05.1989 roku Prawo Geodezyjne) Kartografia Art.27 ust.2 pkt.2 Dz.U. Nr 20, oraz Ustawa z dnia 7.07.1994- Prawo Budowlane Art. 43 p.1 Dz.U. Nr 89/

Mapa niniejsza może służyć do celów

GEODETA SZYMAŃSKI
mgr inż. Piotr Szymański
Cieślino wó. ul. Brzozowa 2
62-220 Niechobiszewo tel. 501-66-115
NIP 144-131-119, REG. 9111444444

wo Powiatowe w Gnieźnie
wy Ośrodek Dokumentacji
zryjnej i Kartograficznej

oznaczonym linią
to w terenie aktualność treści
iniczej. Dokumenty potwierdzające
opy przyjęto do zasobu w dniu

344 W. d'Almeida

344-4/20
ponowam pod nr 12/2015
za może służyć do celów projektowych
i obiekty budowlane wymagające
na budowę podlegają wytyczeniu
acjii powykonawczej przez jednostki
dz. wykonania plac geodezyjnych
art. 12 ustawy z pr. 17.06.1969r.
nie i karbowane (Dz.U. Nr 30, poz. 493)

2. Mr. Starchiv Anzhenik/bcc

1. [imię] nazwisko, podpis, stanowisko
stwierdza osoby upoważnione]

Starszy Godeis

PROJEKT BUDOWLANY

**PRZYŁĄCZA KANALIZACYJNEGO DO BUDYNKU
MIESZKALNEGO NR 5 PRZY UL. OKRĘŻNEJ
W RYBNIKU WIELKIM**

INVESTOR:

Gmina Kiszkowo
ul. Szkolna 2
62-280 Kiszkowo

LOKALIZACJA:

Rybnio Wielkie, Gmina Kiszewo
Dz. nr 88/3, 93/3, ul. Okrężna

PLAN SYTUACYJNY

SKALA 1:500

Obiekt: PRZYŁĄCZE KANALIZACYJNE DO BUDYNKU

**MIESZKAŁNEGO NR 5 PRZY UL. ONIĄŻYNEJ
W RYBNIE WIELKIM**

Investor: Gmina Kiszewo, ul. Szkolna 2

Lokalizacja: Rybno Wielkie, dz. nr 88/3, 93/3

Rysunek: PLAN SYTUACYJNY

Opracował:	Uprawnienia budowlane
------------	-----------------------

Zbigniew Gronowicz

NI 203/88/PW

nia budowlane


62-085 Skoki ul. Graniczna 22	Data	Podpis	Skala 1:1500	Nr rys 1
----------------------------------	------	--------	-----------------	----------

ul. Graniczna


11

1

1:1500

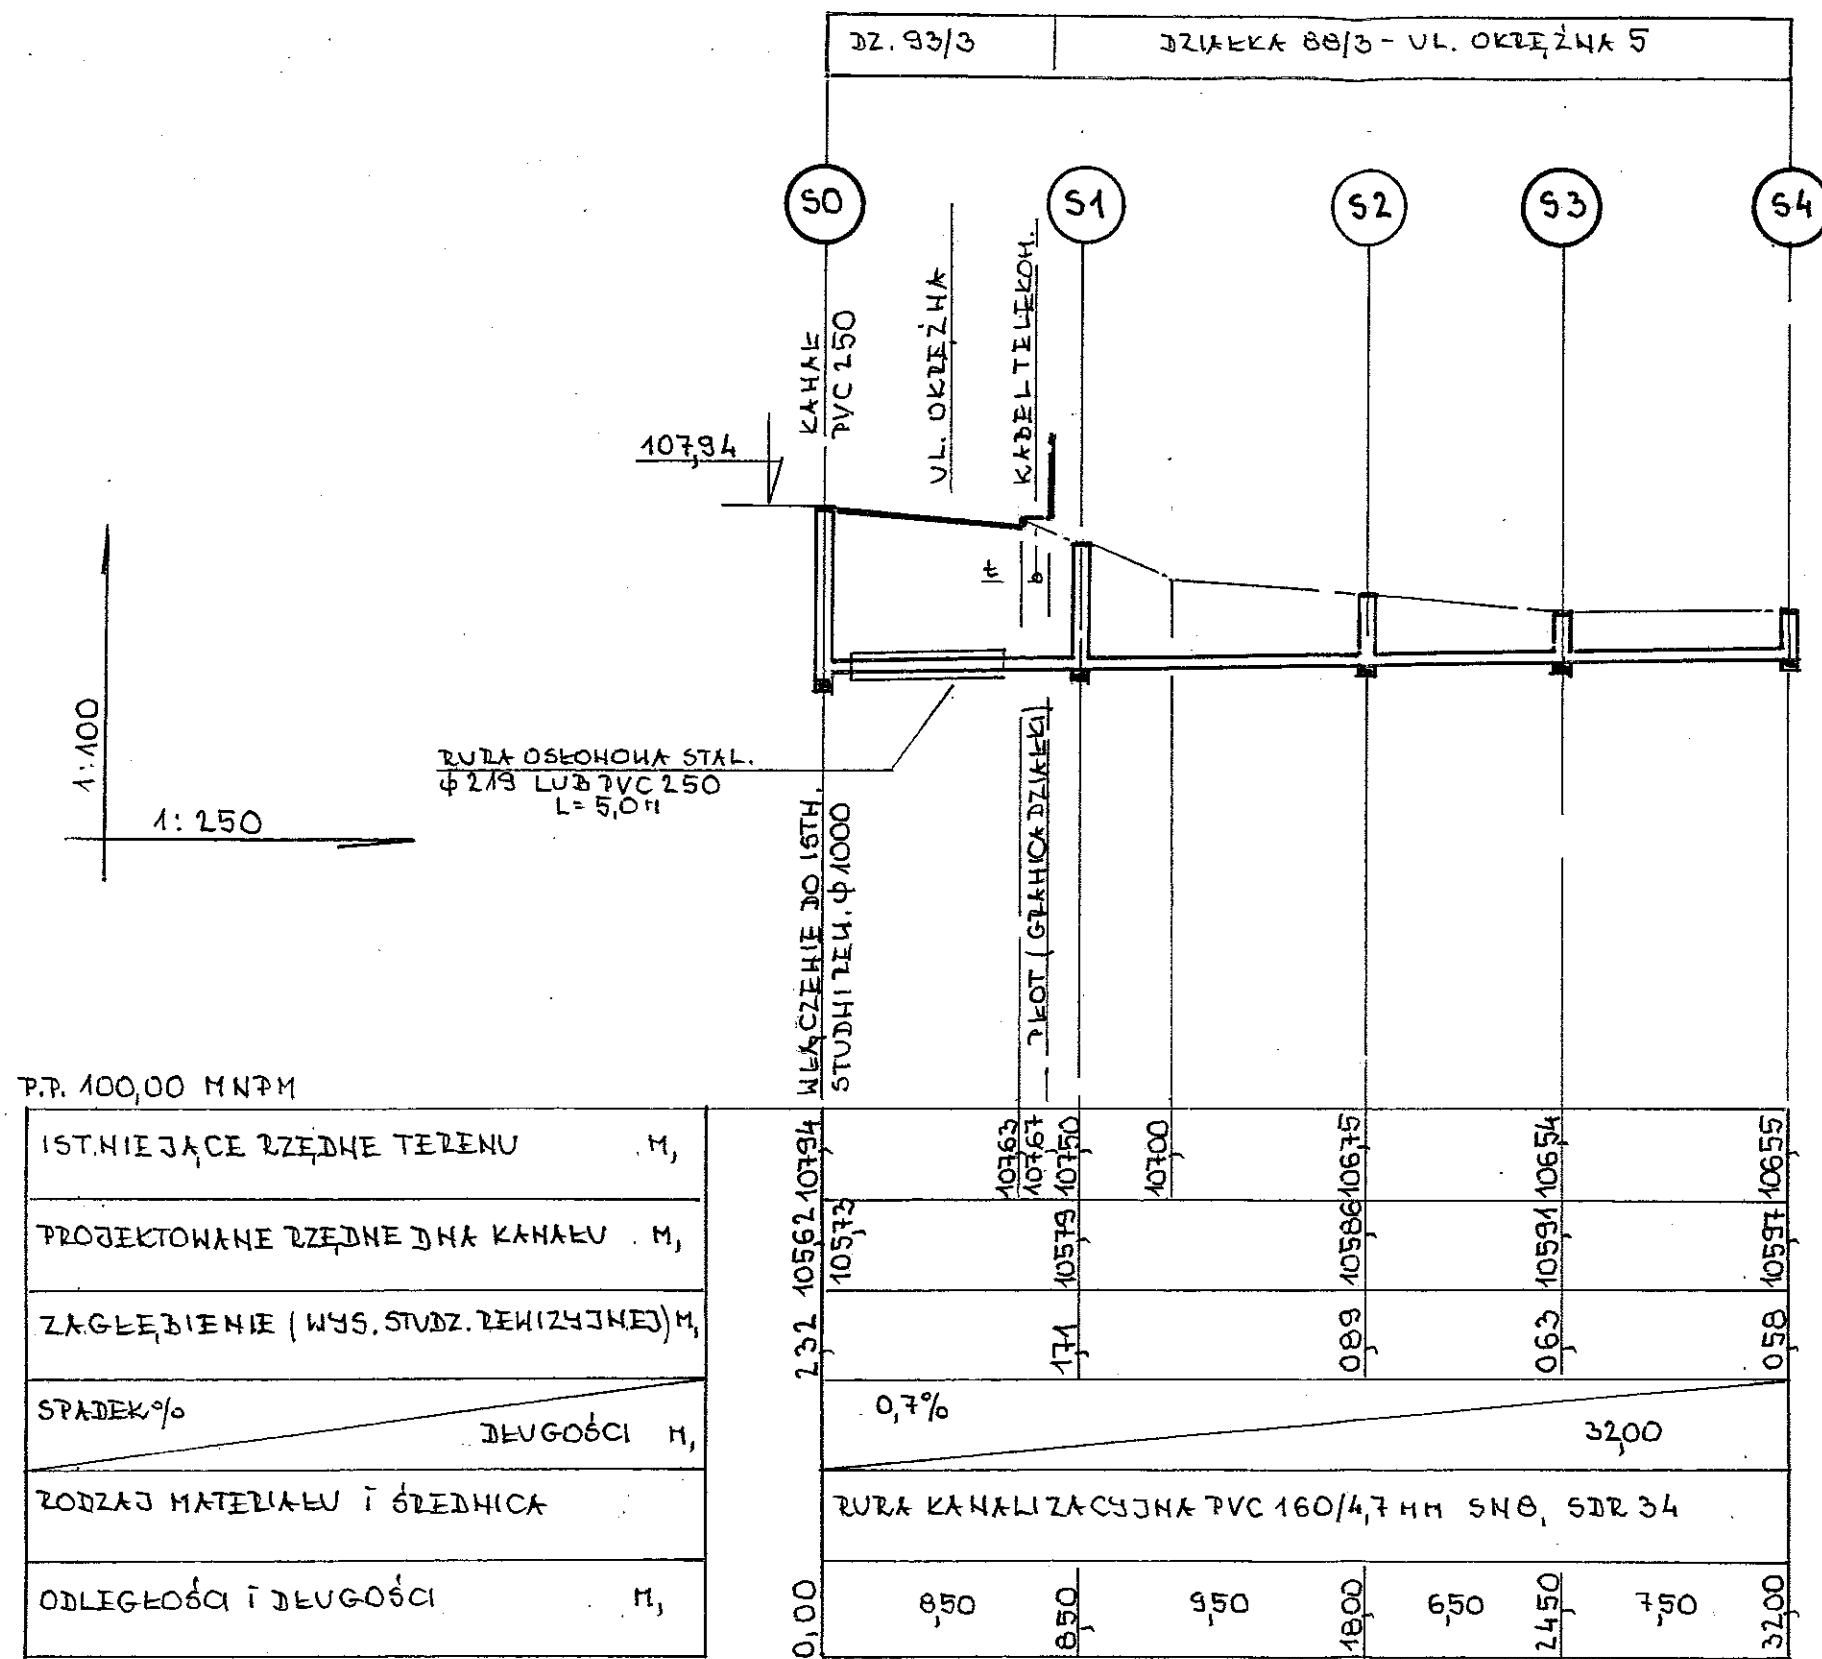

Nr studz.	Ty rev Dm
S1	Prz
S2	Pos (d
S3	Pos (d
S4	Pos (d

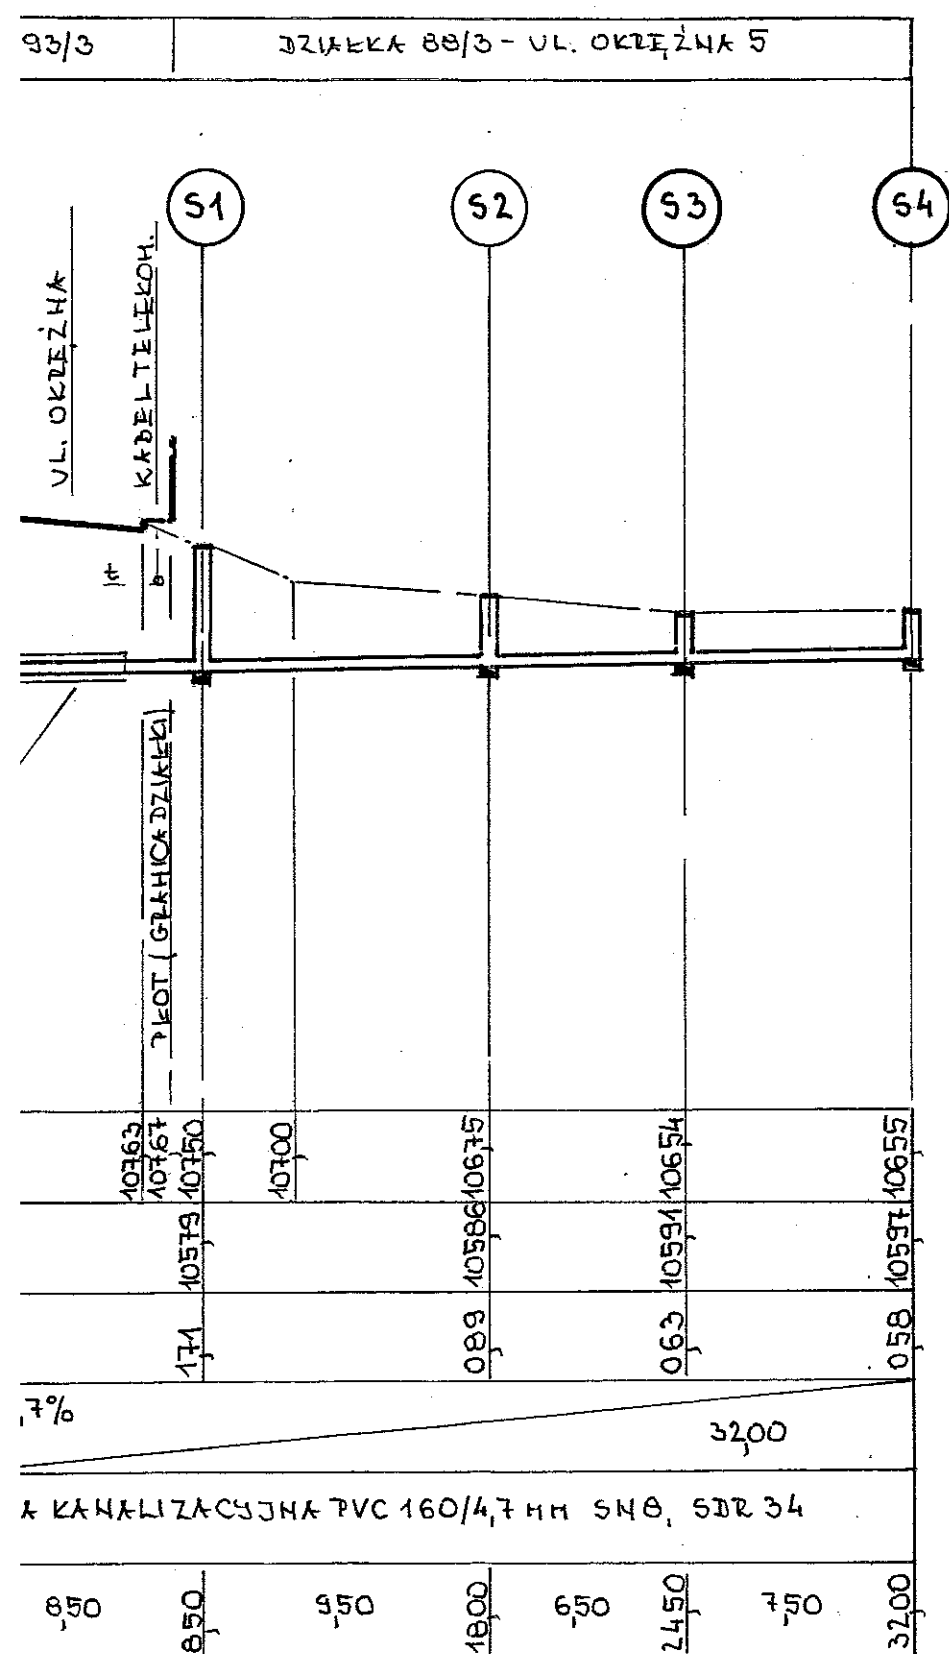

PROFIL PODŁUŻNY

PRZYŁĄCZA KANALIZACYJNEGO DO POSESJI W RYBNIE WIELKIM - UL. OKRĘŻNA 5

SKALA 1: 100/250

Zestawienie
studzienek rewizyjnych nie-włazowych z tworzyw sztucznych
Dn=400 mm na przyłączy kanalizacyjnym PVC 160

Nr studz.	Typ studzienki rewizyjnej Dn=400 mm	Średnica kinety z PP mm	Wys. studzienki m	Wys. (m) rury wznoszącej Ø 400 PVC	Przykrycie studzienki
S1	Przelotowa typ 1	160/160	1,71	1,25	Teleskop DN 315 H=450 mm Właz żeliwny D400
S2	Połączeniowa typ 3 (dopływ lewy)	160/160	0,89	0,40	Teleskop DN 315 H=450 mm Właz żeliwny D400
S3	Połączeniowa typ 3 (dopływ lewy)	160/160	0,63	0,33	Stożek żelbetowy 400, H=200 mm Pokrywa betonowa 400, Dz=550 mm
S4	Połączeniowa typ 3 (dopływ lewy)	160/160	0,58	0,28	Stożek żelbetowy 400, H=200 mm Pokrywa betonowa 400, Dz=550 mm

Obiekt: PRZYŁĄCZE KANALIZACYJNE DO BUDYNKU MIESZKALNEGO W RYBNIE WIELKIM, UL. OKRĘŻNA Nr 3 - dz. nr 88/3				
Inwestor: Gmina Kiszkowo, ul. Szkolna 2 62-280 Kiszkowo				
Lokalizacja: Rybno Wielkie, dz. nr 88/3, 93/3				
Rysunek: PROFIL PODŁUŻNY - PRZYŁĄCZE PVC 160				
Opracował: Zbigniew Gronowicz	Uprawnienia budowlane Nr 203/88/Pw			
62-085 Skoki ul. Graniczna 22	Data	Podpis	Skala 1:100/250	Nr rys 2