


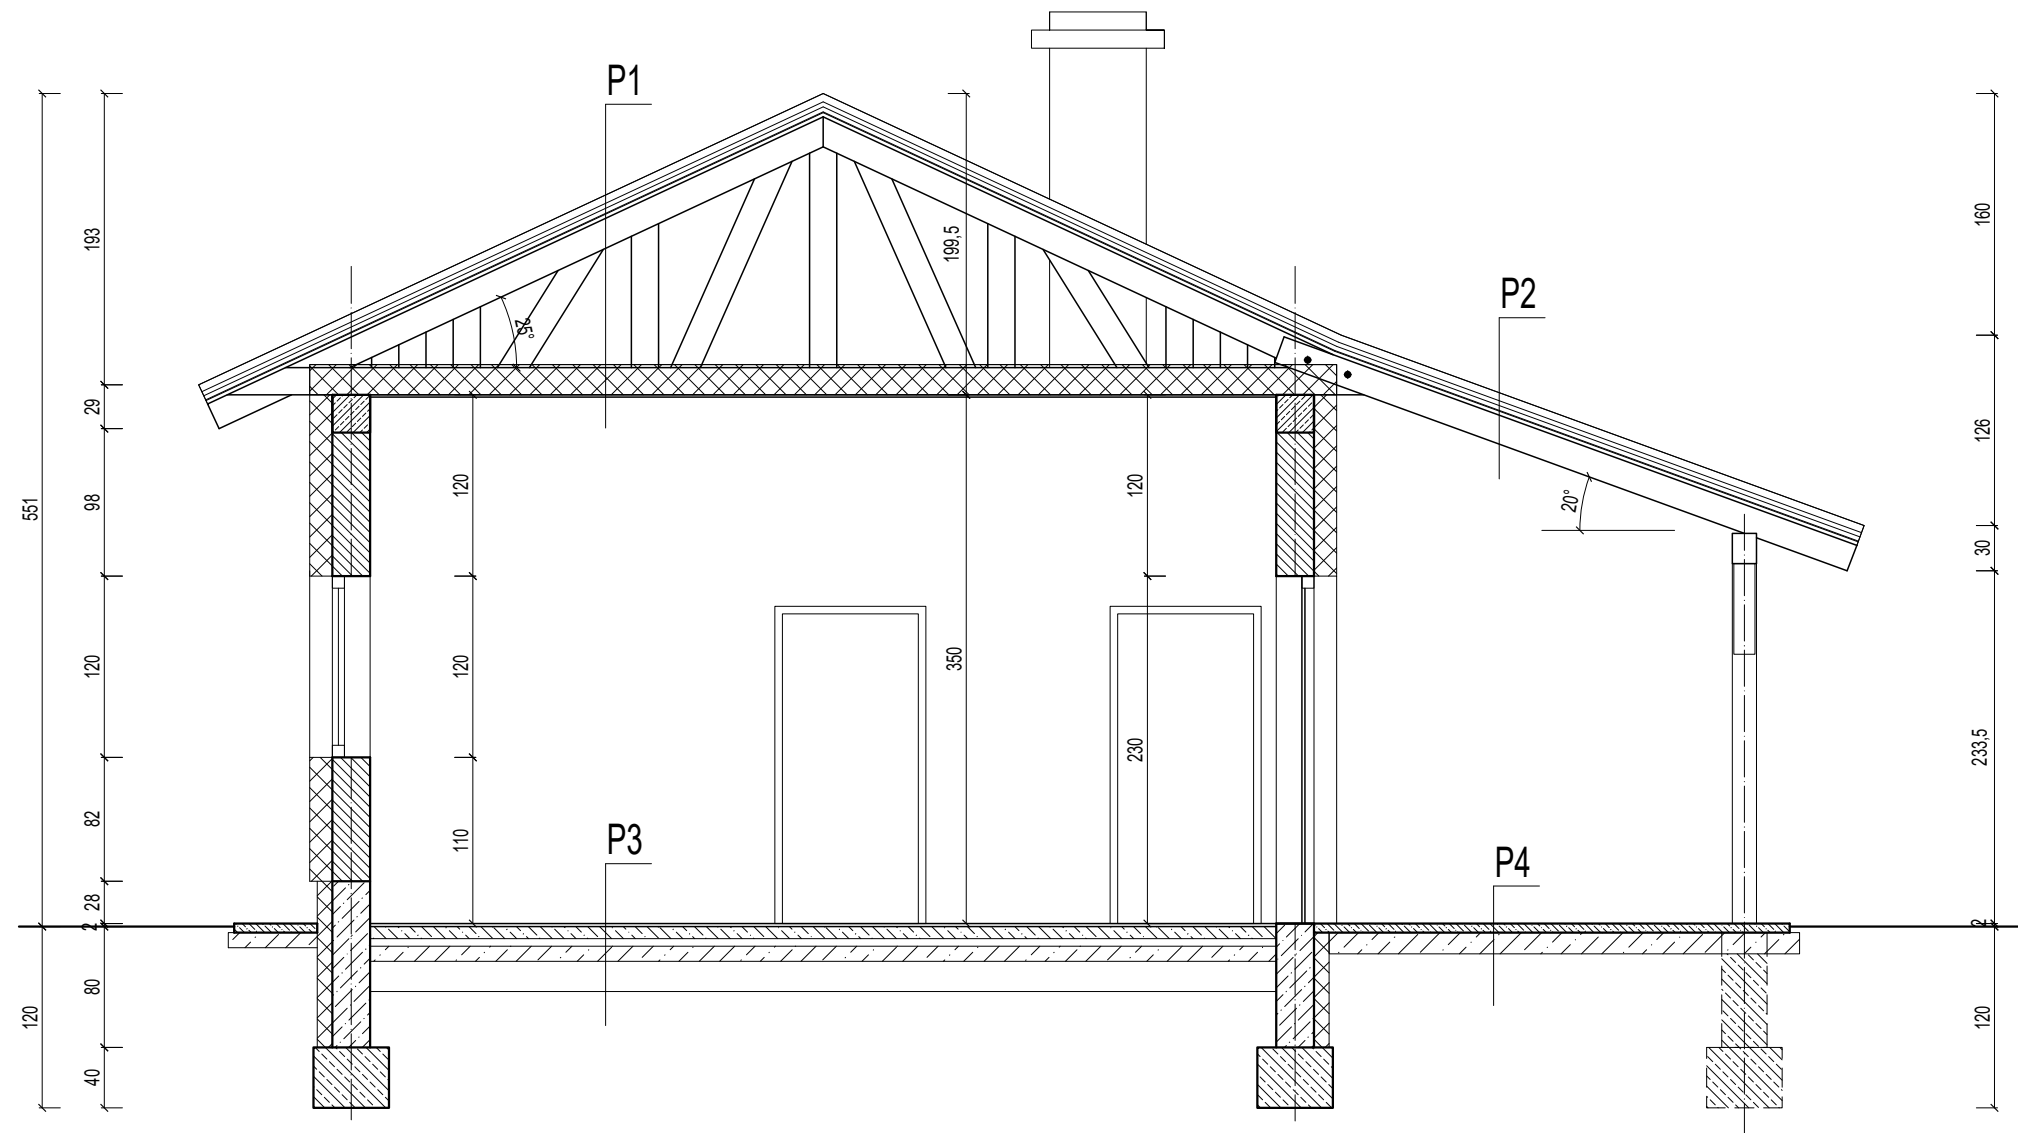

PRZEKRÓJ A-A 1:50

P1 - stropodach

blachodachówka
łaty + kontrłaty
papa
deski gr. 2,5cm
krajowy wiązar deskowy KWD
wełna mineralna - 20cm
paroizolacja
sufit podw. p.poż. OWAcoustic Schlicht

P2 - stropodach nad tarasem

blachodachówka
łaty + kontrłaty
papa
deski gr. 2,5cm
krokwie 8/18cm
podbitka

P3 - podłoga na gruncie

posadzka
beton B-20 - 8cm
styropian 5cm
2xpapa na lepiku
podbeton B-10 - 10cm
podsypka piaskowa gr. 25cm

P4 - podłoga tarsu

kostka burkowa - 6cm
podbeton B-10 - 10cm
zagęszczona posypka 15cm

OBIEKT	BUDYNEK CENTRUM INTEGRACJI MIESZKAŃCÓW (ŚWIEŁICA WIEJSKA)		
INWESTOR	GMINA KISZKOWO UL. SZKOLNA 2, 62-280 KISZKOWO		
LOKALIZACJA	UJAZD, GM. KISZKOWO DZIAŁKA NR 63/29, ARK. 1		
STADIUM	PROJEKT BUDOWLANY		
PROJEKTANT	INŻ. STEFAN MILIŃSKI	143/75/Pw	
OPRACOWAŁ	TECH. BUD. IRENEUSZ BRZEZIŃSKI	119/76/Pw	
	MGR INŻ. GRZEGORZ SIERZCHUŁA		
BRANŻA	ARCHITEKTURA		
TREŚĆ RYSUNKU	PRZEKRÓJ A-A		
DATA	12.2017	NR RYS.	A-2
		SKALA	1:50
UWAGA: PRZED PRZYSTĄPIENIEM DO PRAC NALEŻY SPRAWDZIĆ WYMIARY NA BUDOWIE WSZELKIE ZMIANY NALEŻY KONSULTOWAĆ Z PROJEKTANTEM			