


KRATOWY WIĄZAR DESKOWY 1:20

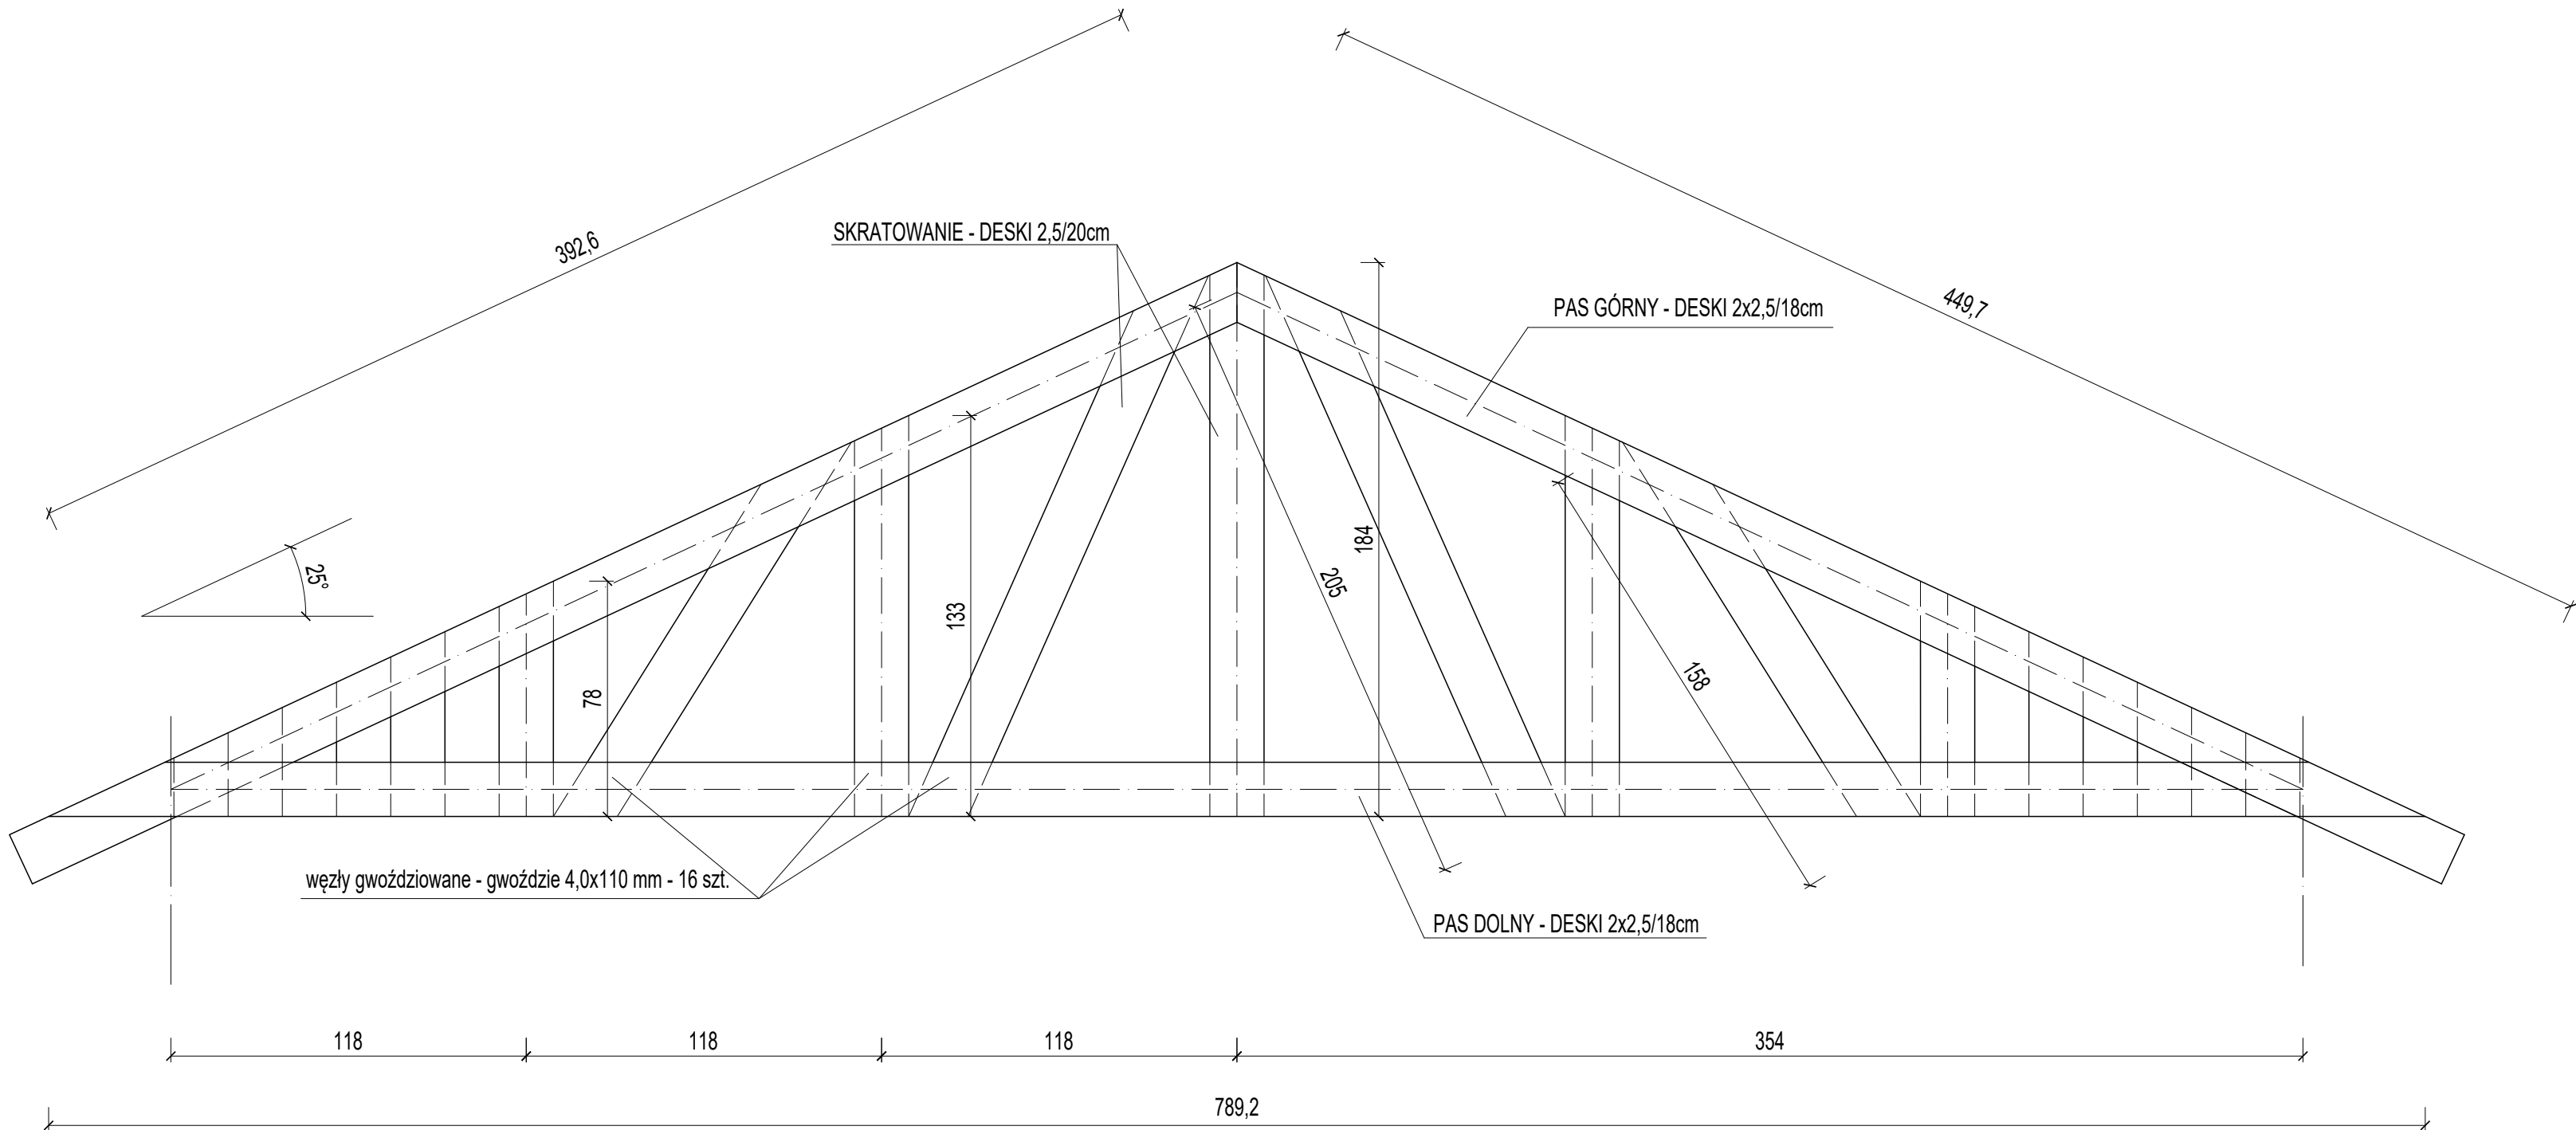

UWAGA: wiązary należy montować do wieńca za pośrednictwem kątowników ciesielskich i śrub M-12

DREWNO KLASY K-27, DESKI 2,5/20cm
GWOŹDZIE 4,0x110mm

OBIEKT	BUDYNEK CENTRUM INTEGRACJI MIESZKAŃCÓW (ŚWIETLICA WIEJSKA)		
INWESTOR	GMINA KISZKOWO UL. SZKOLNA 2, 62-280 KISZKOWO		
LOKALIZACJA	UJAZD, GM. KISZKOWO DZIAŁKA NR 63/23, ARK. 1		
STADIUM	PROJEKT BUDOWLANY		
PROJEKTANT	INŻ. STEFAN MILIŃSKI	143/75/Pw	
OPRACOWAŁ	TECH. BUD. IRENEUSZ BRZEZIŃSKI	119/76/Pw	
	MGR INŻ. GRZEGORZ SIERZCHUŁA		
BRANŻA	KONSTRUKCJA		
TREŚĆ RYSUNKU	KRATOWY WIĄZAR DESKOWY		
DATA	12.2017	NR RYS.	K-3
		SKALA	1:20
UWAGA: PRZED PRZYSTĄPIENIEM DO PRAC NALEŻY SPRAWDZIĆ WYMARY NA BUDOWIE WSZELKIE ZMIANY NALEŻY KONSULTOWAĆ Z PROJEKTANTEM			