


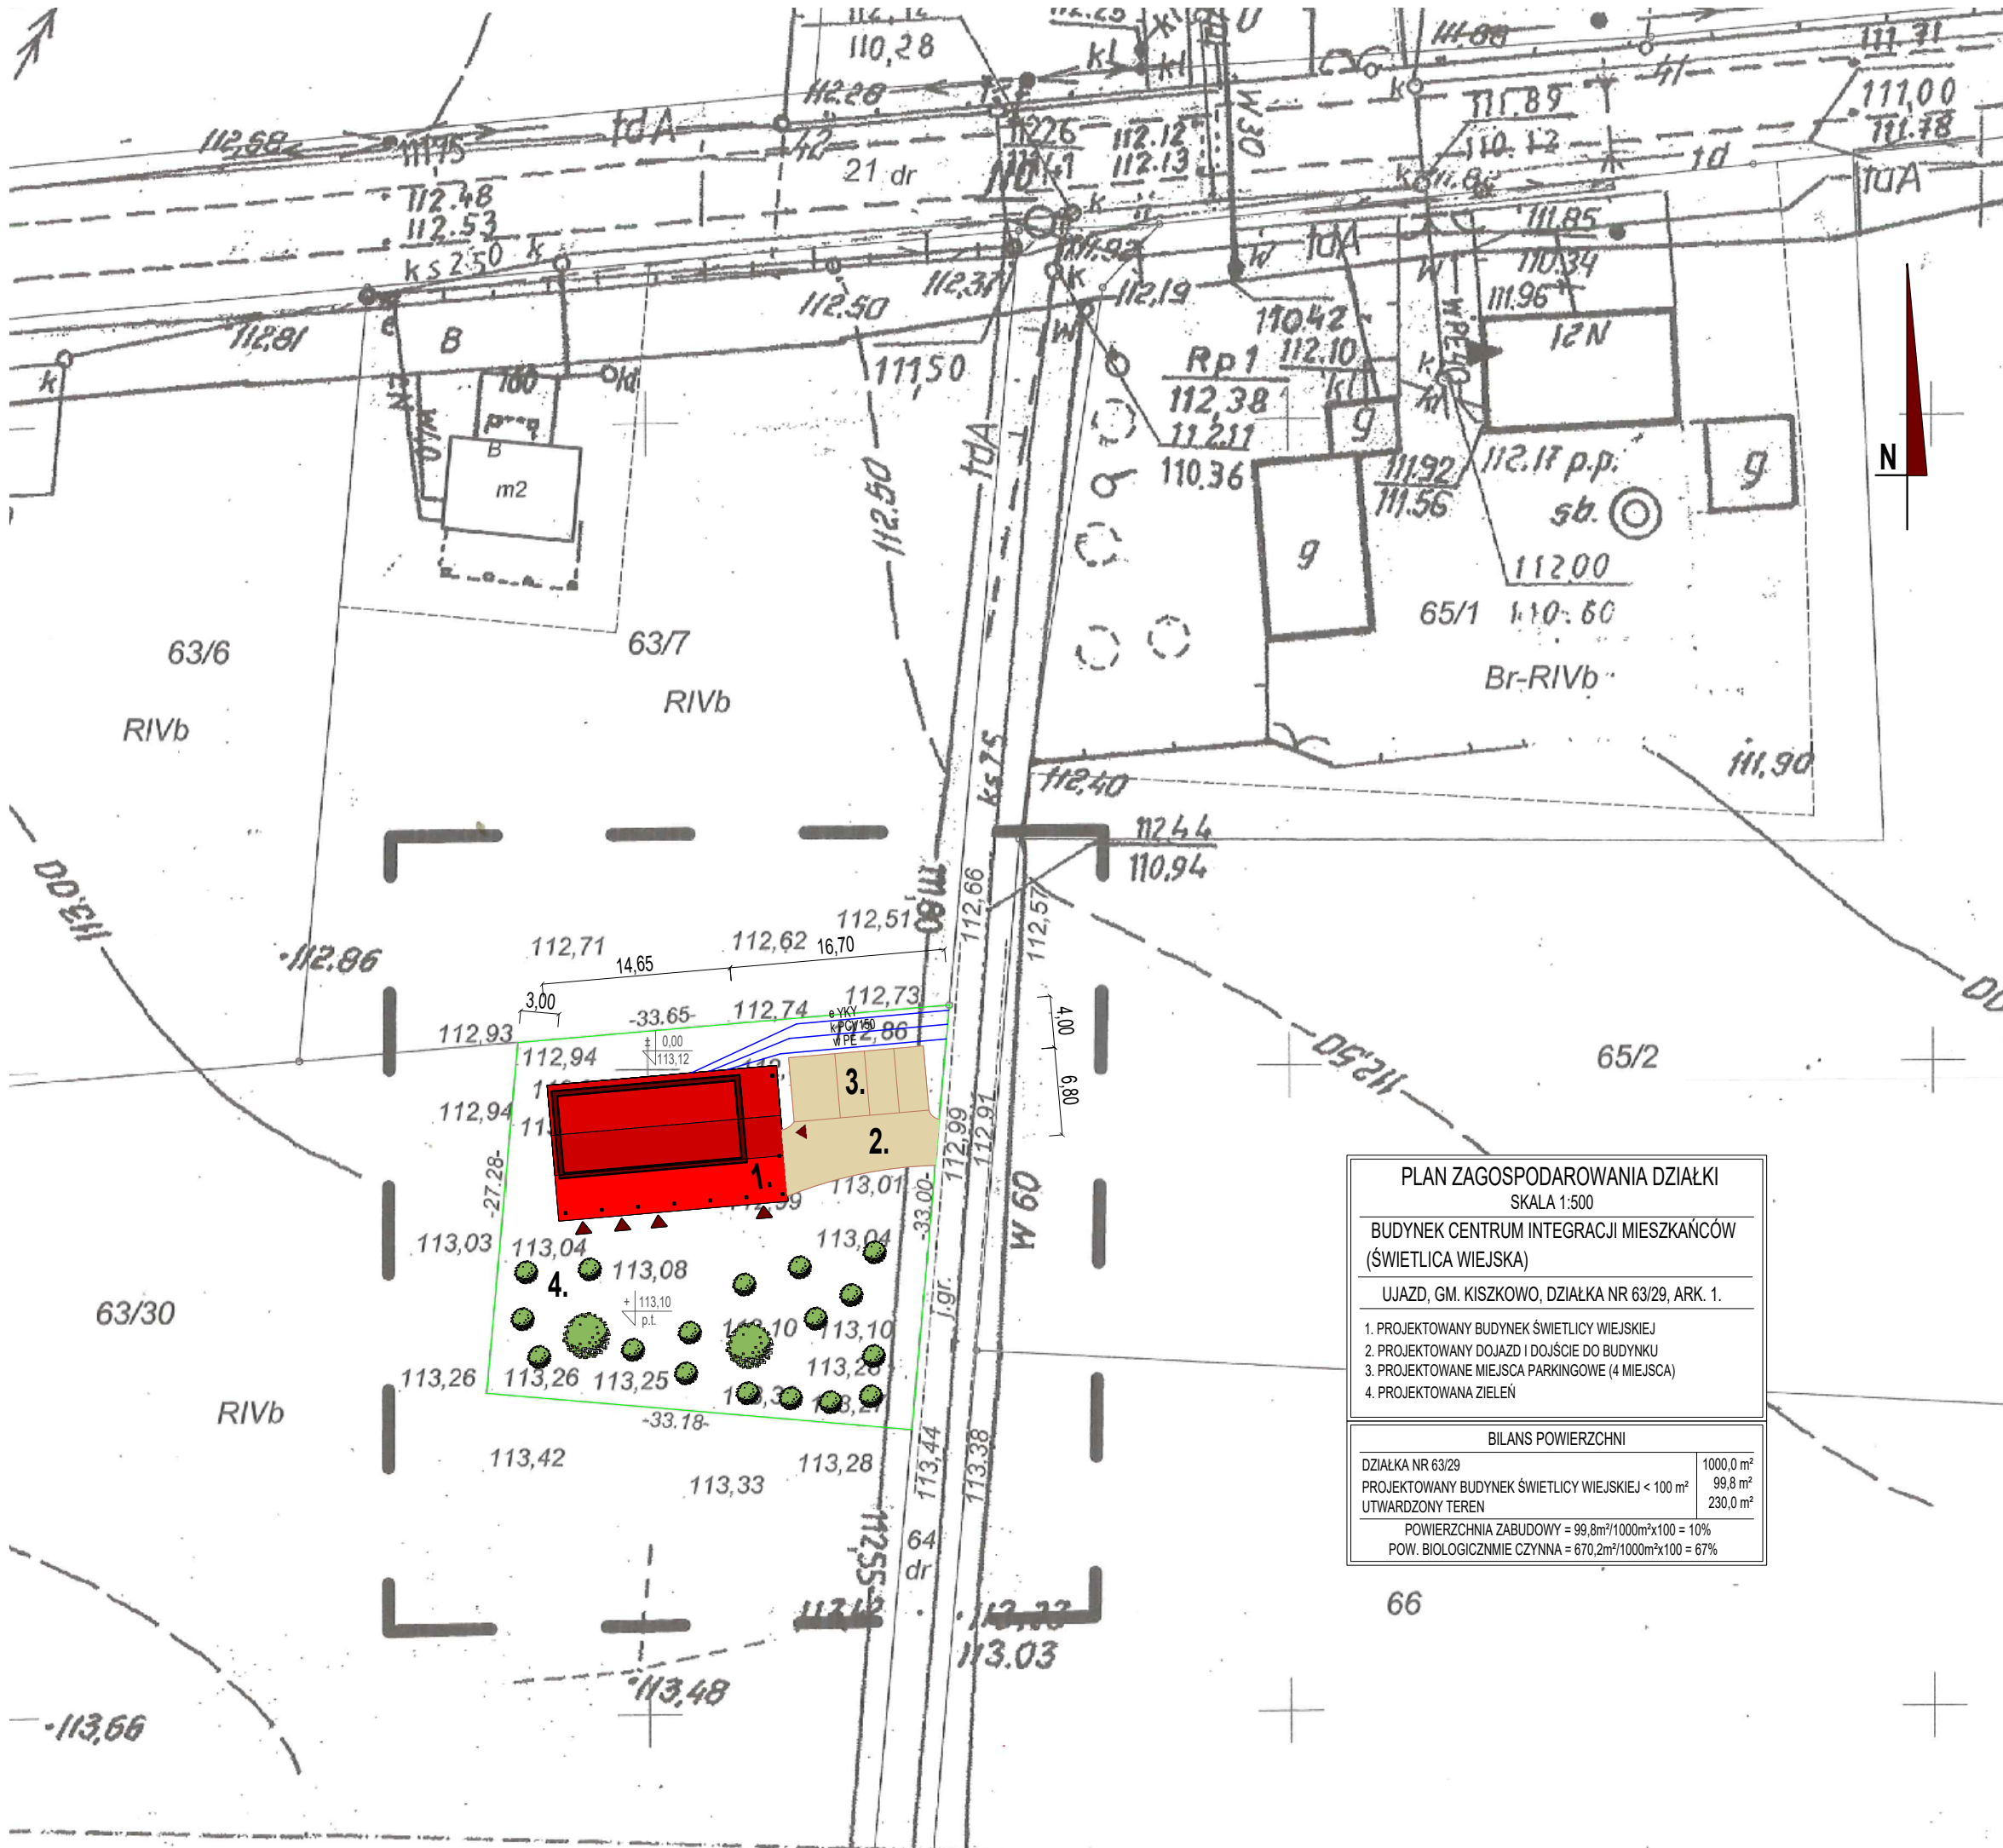

MAPA DO CELOW PROJEKTOWYCH	
Oznaczenie kancelaryjne zgłoszenia pracy geodezyjnej	
GK.U.6640.3549.2017	
Nazwa miejscowości	
Ujazd	
Jednostka ewidencyjna	identyfikator
	300304_2
	nazwa
	Kiszkowo
Obręb ewidencyjny	identyfikator
	0021
	nazwa
	Ujazd
Skala mapy	
1:500 (powiększenie)	
Nazwa układu współrzędnych	prostokątnych
	2000 południk 18
	układu wysokości
	Kronsztadt
Oznaczenie granic obszaru, który był przedmiotem aktualizacji	
Informacja o służebnościach gruntowych mających wpływ na zagospodarowanie gruntów, zlokalizowanych w granicach projektowanej inwestycji	
Wykonanie niniejszej mapy nie było poprzedzone ustaleniami dotyczącymi ewentualnych służebności gruntowych, obciążających grunty położone w granicach projektowanej inwestycji budowlanej.	
Data opracowania mapy	
5 października 2017r.	
Arkusz mapy ewid. nr	
1	
Działka nr	
63/29	
Ulica	
-	
Księga Wieczysta nr	
PO1G/00083532/8	
Powierzchnia	
0,1000 ha	
Sekcja nr	
6.181.15.11.4.1	
GEODETA SZYMAŃSKI mgr inż. Piotr Szymański ul. Wierzbiczany 2C, 62-200 Gniezno tel.: 51 667 115 NIP: 142-222-31-14 nazwa i imię i nazwisko wykonawcy podpis osoby reprezentującej wykonawcę	
TOMASZ KAMYSZEK geodeta ul. Mickiewicza 31 62-200 Gniezno Nr upr. 13019	
imię i nazwisko geodety uprawnionego, nr uprawnień podpis geodety, który opracował mapę	
W zakresie mapy zasadniczej (nie) stwierdzono zmian(y) W zakresie ewidencji gruntów (nie) stwierdzono zmian(y)	
Nie wykazała się istnienia w terenie innych urządzeń podziemnych, dla których brak było informacji branżowych i nie zostały odnotowane w czasie ewidentyzacji. Geodezyjny aparat był elektroniczny	

PLAN ZAGOSPODAROWANIA DZIAŁKI	
SKALA 1:500	
BUDYNEK CENTRUM INTEGRACJI MIESZKAŃCÓW (ŚWIELICA WIEJSKA)	
UJAZD, GM. KISZKOWO, DZIAŁKA NR 63/29, ARK. 1.	
1. PROJEKTOWANY BUDYNEK ŚWIELICY WIEJSKIEJ 2. PROJEKTOWANY DOJAZD I DOJŚCIE DO BUDYNKU 3. PROJEKTOWANE MIEJSCA PARKINGOWE (4 MIEJSCA) 4. PROJEKTOWANA ZIELEŃ	
BILANS POWIERZCHNI	
DZIAŁKA NR 63/29	1000,0 m ²
PROJEKTOWANY BUDYNEK ŚWIELICY WIEJSKIEJ < 100 m ²	99,8 m ²
UTWARDZONY TEREN	230,0 m ²
POWIERZCHNIA ZABUDOWY = 99,8m ² /1000m ² x100 = 10%	
POW. BIOLOGICZNIE CZYNNA = 670,2m ² /1000m ² x100 = 67%	

Poświadczam, że niniejszy dokument został opracowany w wyniku prac geodezyjnych i kartograficznych, których rezultaty zawiera operat techniczny wpisany do ewidencji materiałów państwowego zasobu geodezyjnego i kartograficznego

STAROSTA GNEŹNIEŃSKI

P. 3003.2017.3329
(Identyfikator ewidencyjny materiału zasobu – operatu technicznego)

13.10.2017
(Data wpisania operatu technicznego do ewidencji materiałów zasobu)

z up. Starosty Gnieźnieńskiego

Monika Majewska
inspektor

(Imię, nazwisko i podpis osoby reprezentującej organ)