


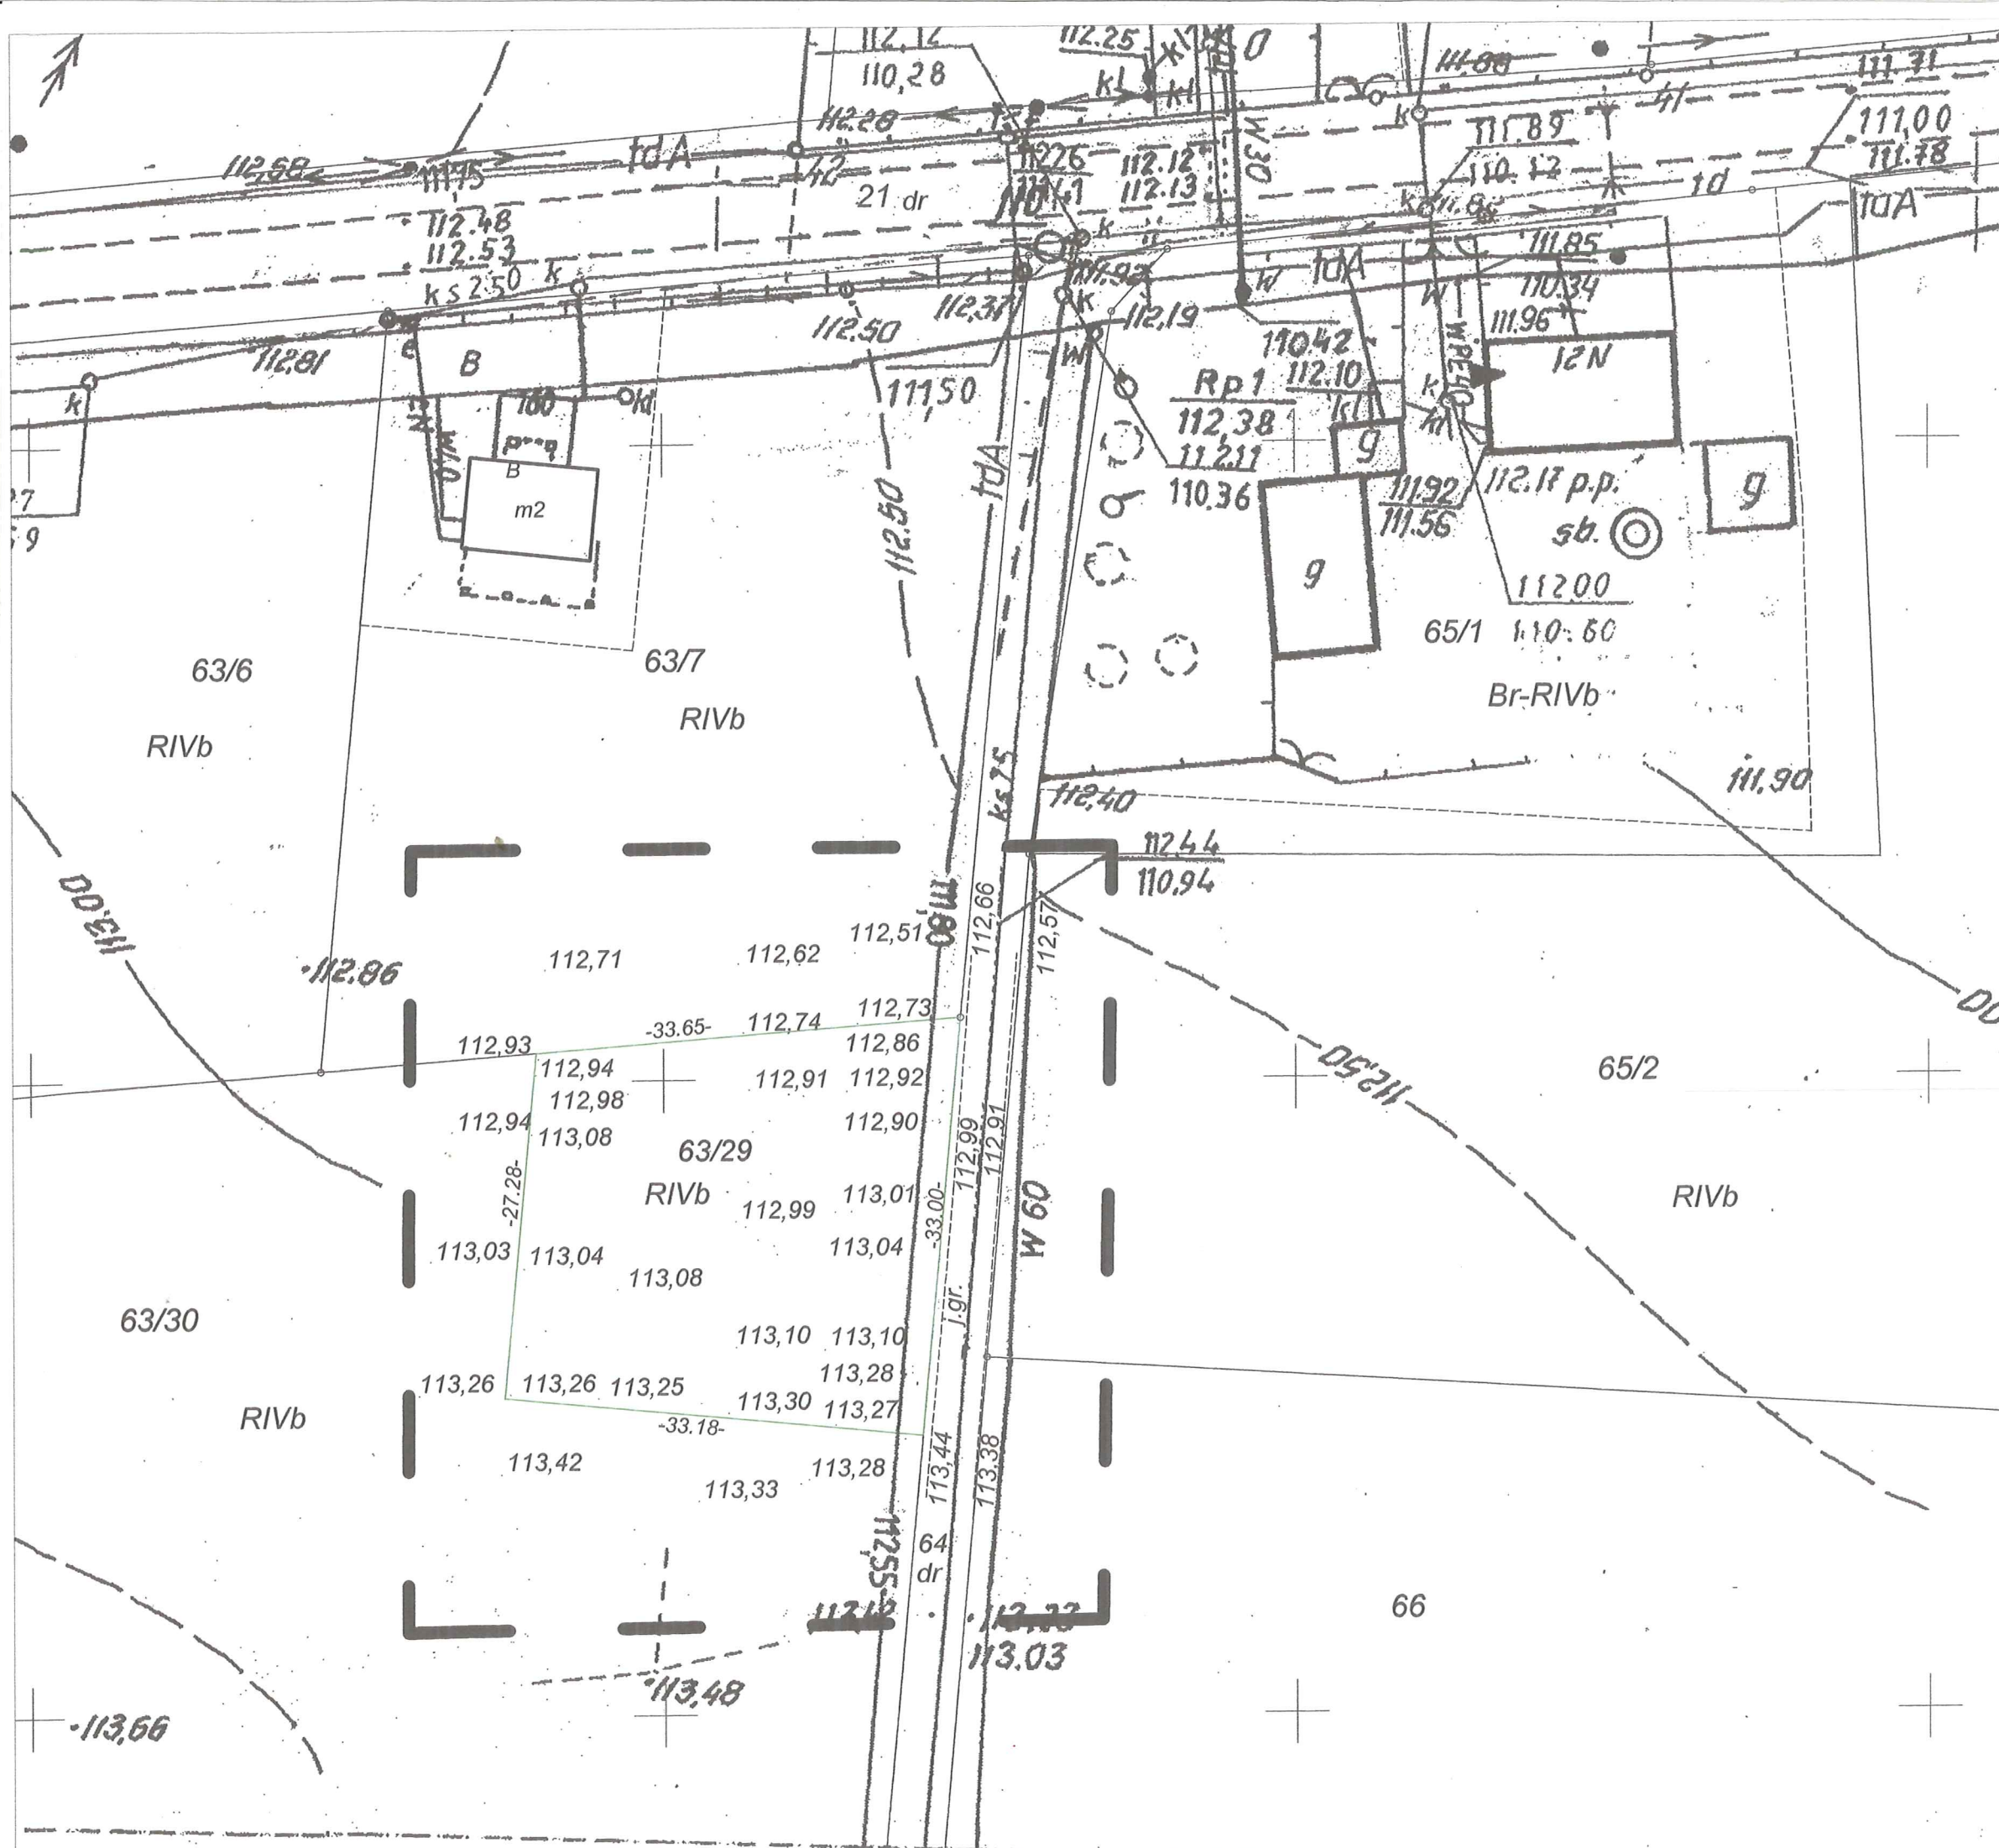

MAPA DO CELÓW PROJEKTOWYCH	
Oznaczenie kancelaryjne zgłoszenia pracy geodezyjnej	GK.U.6640.3549.2017
Nazwa miejscowości	Ujazd
Jednostka ewidencyjna	identyfikator 300304_2 nazwa Kiszkowo
Obręb ewidencyjny	identyfikator 0021 nazwa Ujazd
Skala mapy	1:500 (powiększenie)
Nazwa układu współrzędnych	prostokątnych 2000 południk 18 układu wysokości Kronsztadt
Oznaczenie granic obszaru, który był przedmiotem aktualizacji	— —
Informacja o służebnościach gruntowych mających wpływ na zagospodarowanie gruntów, zlokalizowanych w granicach projektowanej inwestycji	Wykonanie niniejszej mapy nie było poprzedzone ustaleniami dotyczącymi ewentualnych służebności gruntowych, obciążających grunty położone w granicach projektowanej inwestycji budowlanej.
Data opracowania mapy	5 października 2017r.
Arkusz mapy ewid. nr	1
Działka nr	63/29
Ulica	-
Księga Wieczysta nr	PO1G/00083532/8
Powierzchnia	0,1000 ha
Sekcja nr	6.181.15.11.4.1
GEODETA SZYMAŃSKI mgr inż. Piotr Szymański ul. Wierzbiczany 2C, 62-200 Gniezno tel. 51-667-115 NIP 142-223-31-146268 TOMASZ KAMYSZEK geodeta ul. Mickiewicza 31 62-200 Gniezno tel. 51-667-115 Nr upr. 13019	
W zakresie mapy zasadniczej (nie) stwierdzono zmian(y) W zakresie ewidencji gruntów (nie) stwierdzono zmian(y)	
Nie wykłacza się istnienia w terenie innych urządzeń podziemnych, dla których brak było informacji branżowych i nie zostały odnotowane w czasie inwentaryzacji geodezyjnej aparaturą elektroniczną	

Poświadczam, że niniejszy dokument został opracowany w wyniku prac geodezyjnych i kartograficznych, których rezultaty zawiera operat techniczny wpisany do ewidencji materiałów państwowego zasobu geodezyjnego i kartograficznego

STAROSTA GNIEŹNIEŃSKI

P. 3003.2017.3329
(Identyfikator ewidencyjny materiału zasobu – operatu technicznego)

13.10.2017
(Data wpisania operatu technicznego do ewidencji materiałów zasobu)

z up. Starosty Gnieźnieńskiego

Monika Majewska
inspektor

(Imię, nazwisko i podpis osoby reprezentującej organ)