


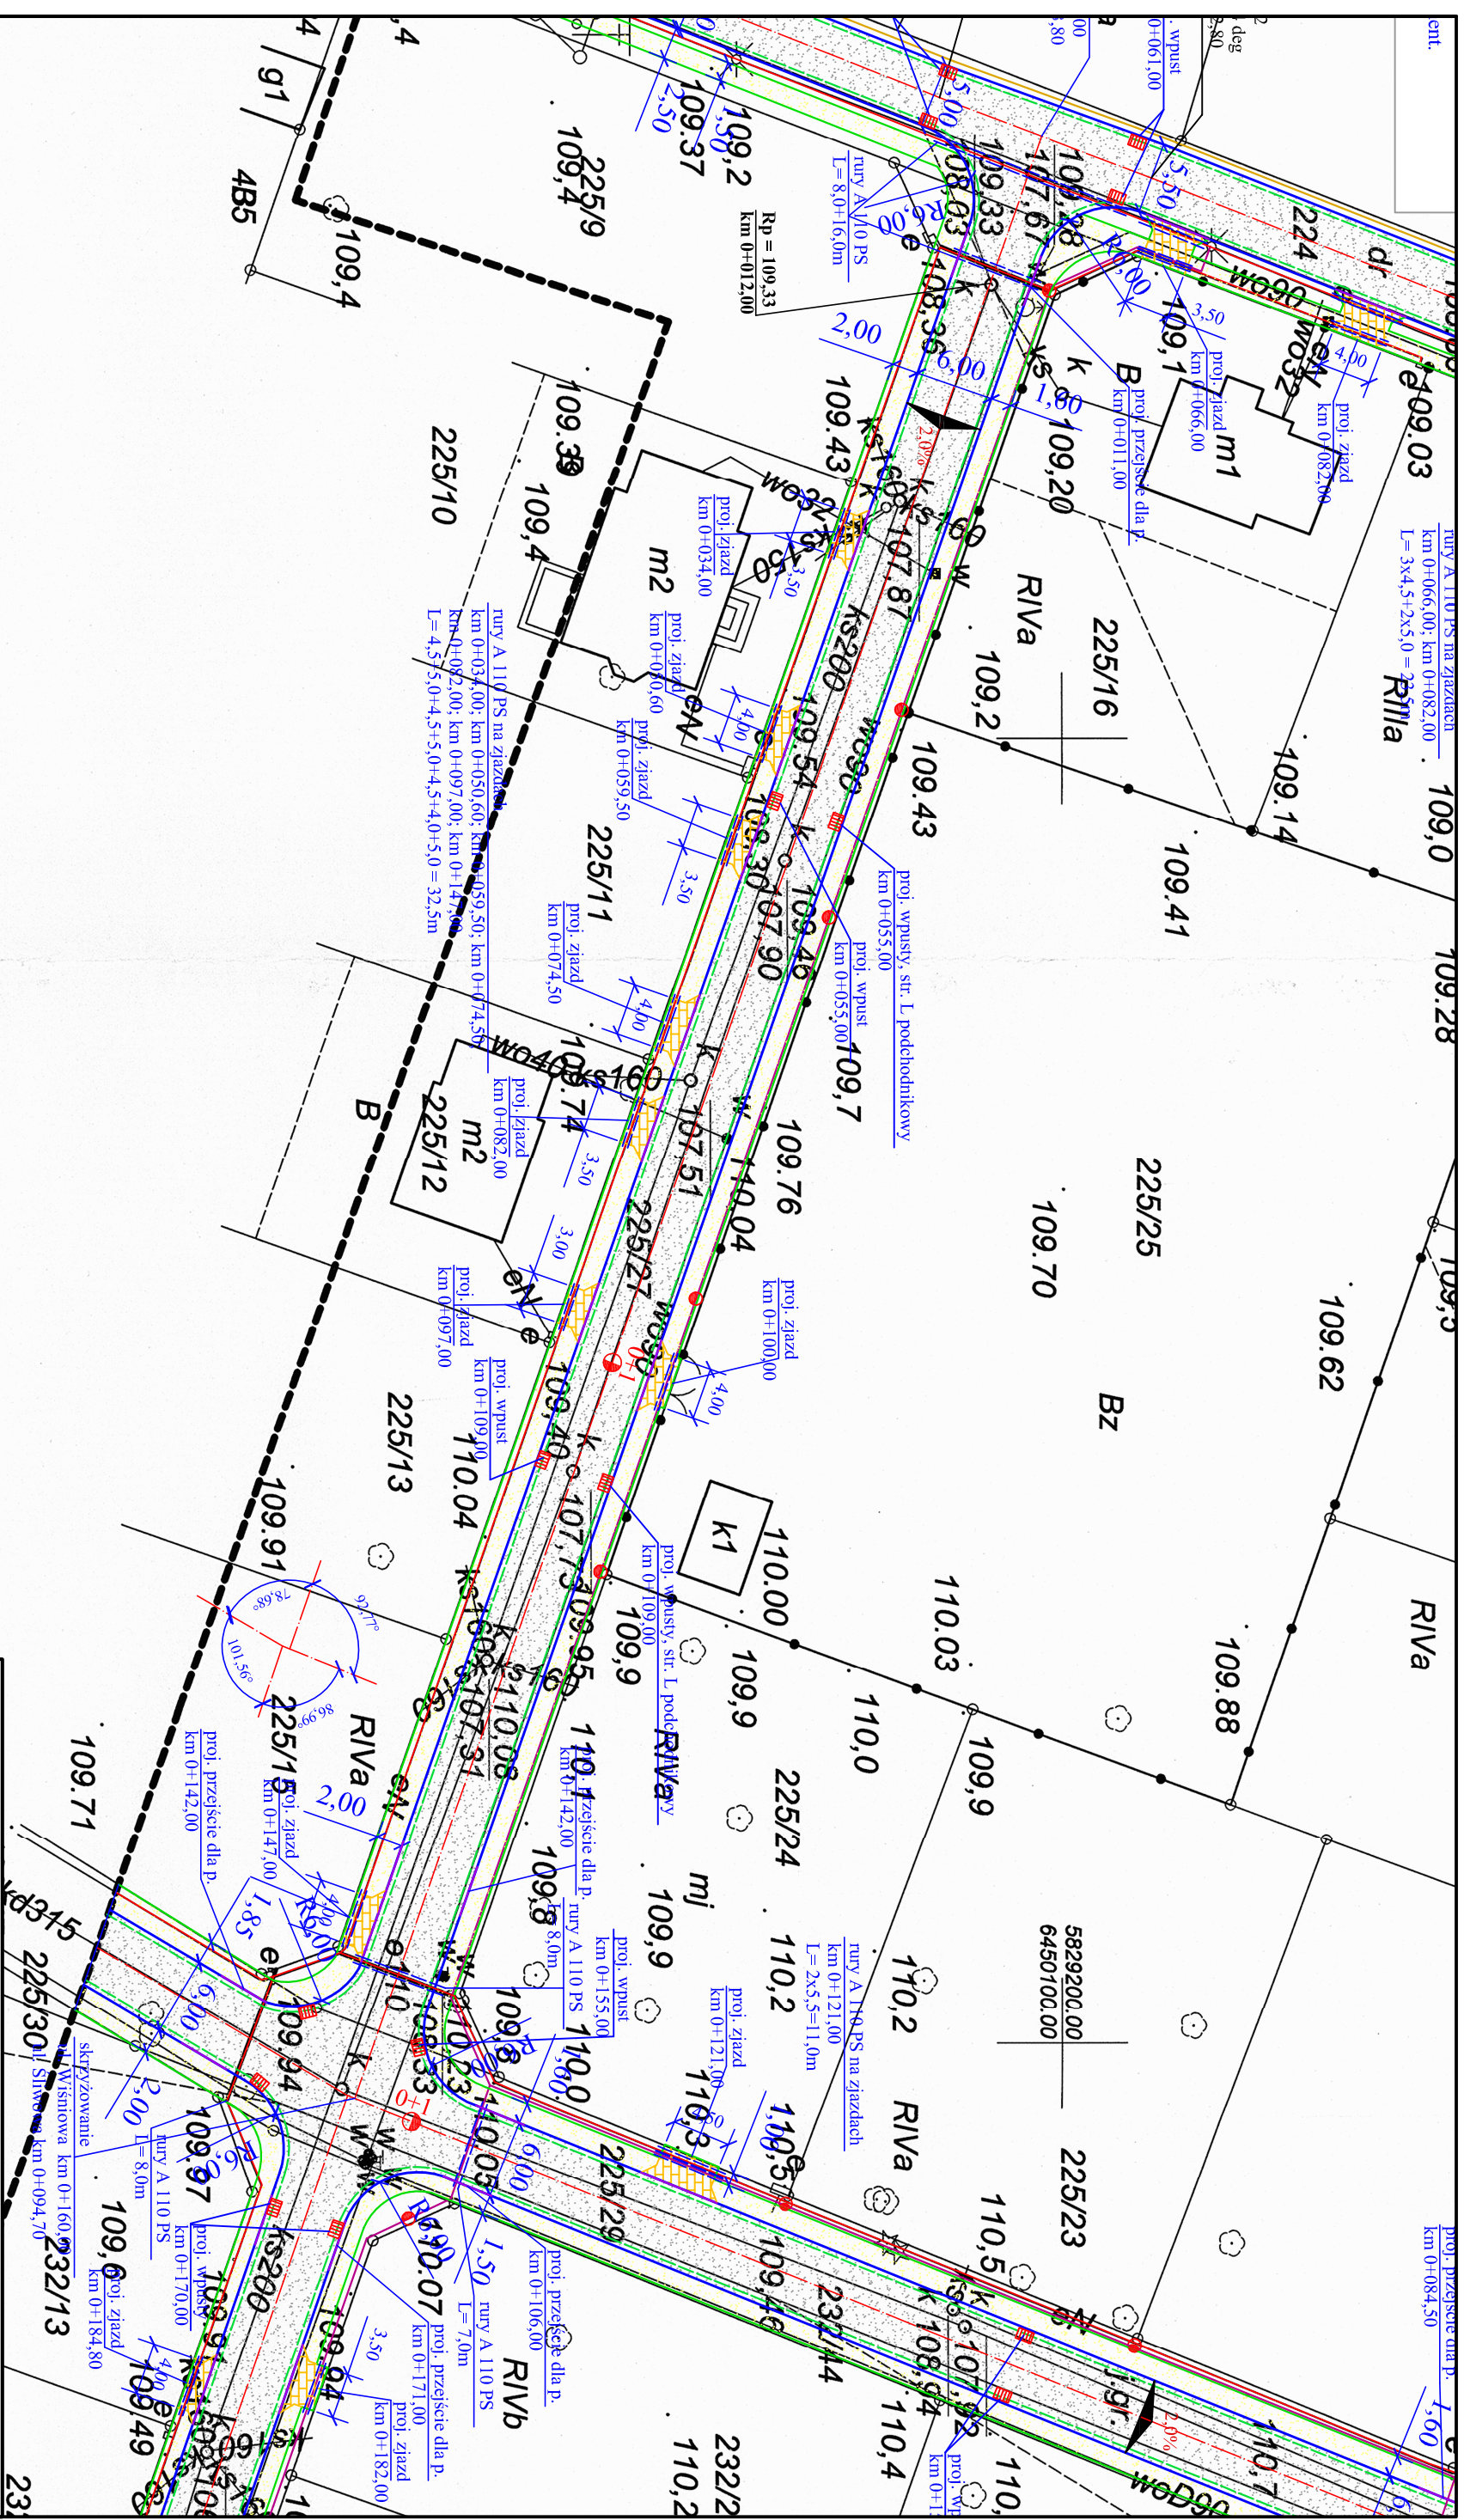

Investor:
Gmina Kiszkowo
ul. Szkolna 2; 62-280 Kiszkowo

Przedmiot opracowania:

**Budowa drogi gminnej w Kiszkanie ul. Wiśniowa -
Morelowa - Czereśniowa - Śliwowa**

Nazwa rysunku:

Autor	Nazwisko	Nr uprawnień	Podpis	Skala	Nr rys.
Projektant:	Marek Nowakowski	103/83.P/W		1:500	3/1
Opracowujący:	Maciej Trajgis	WK/P/O/MOD/0082/08			

nr licenței Auto Cad LT: 347-56285676