


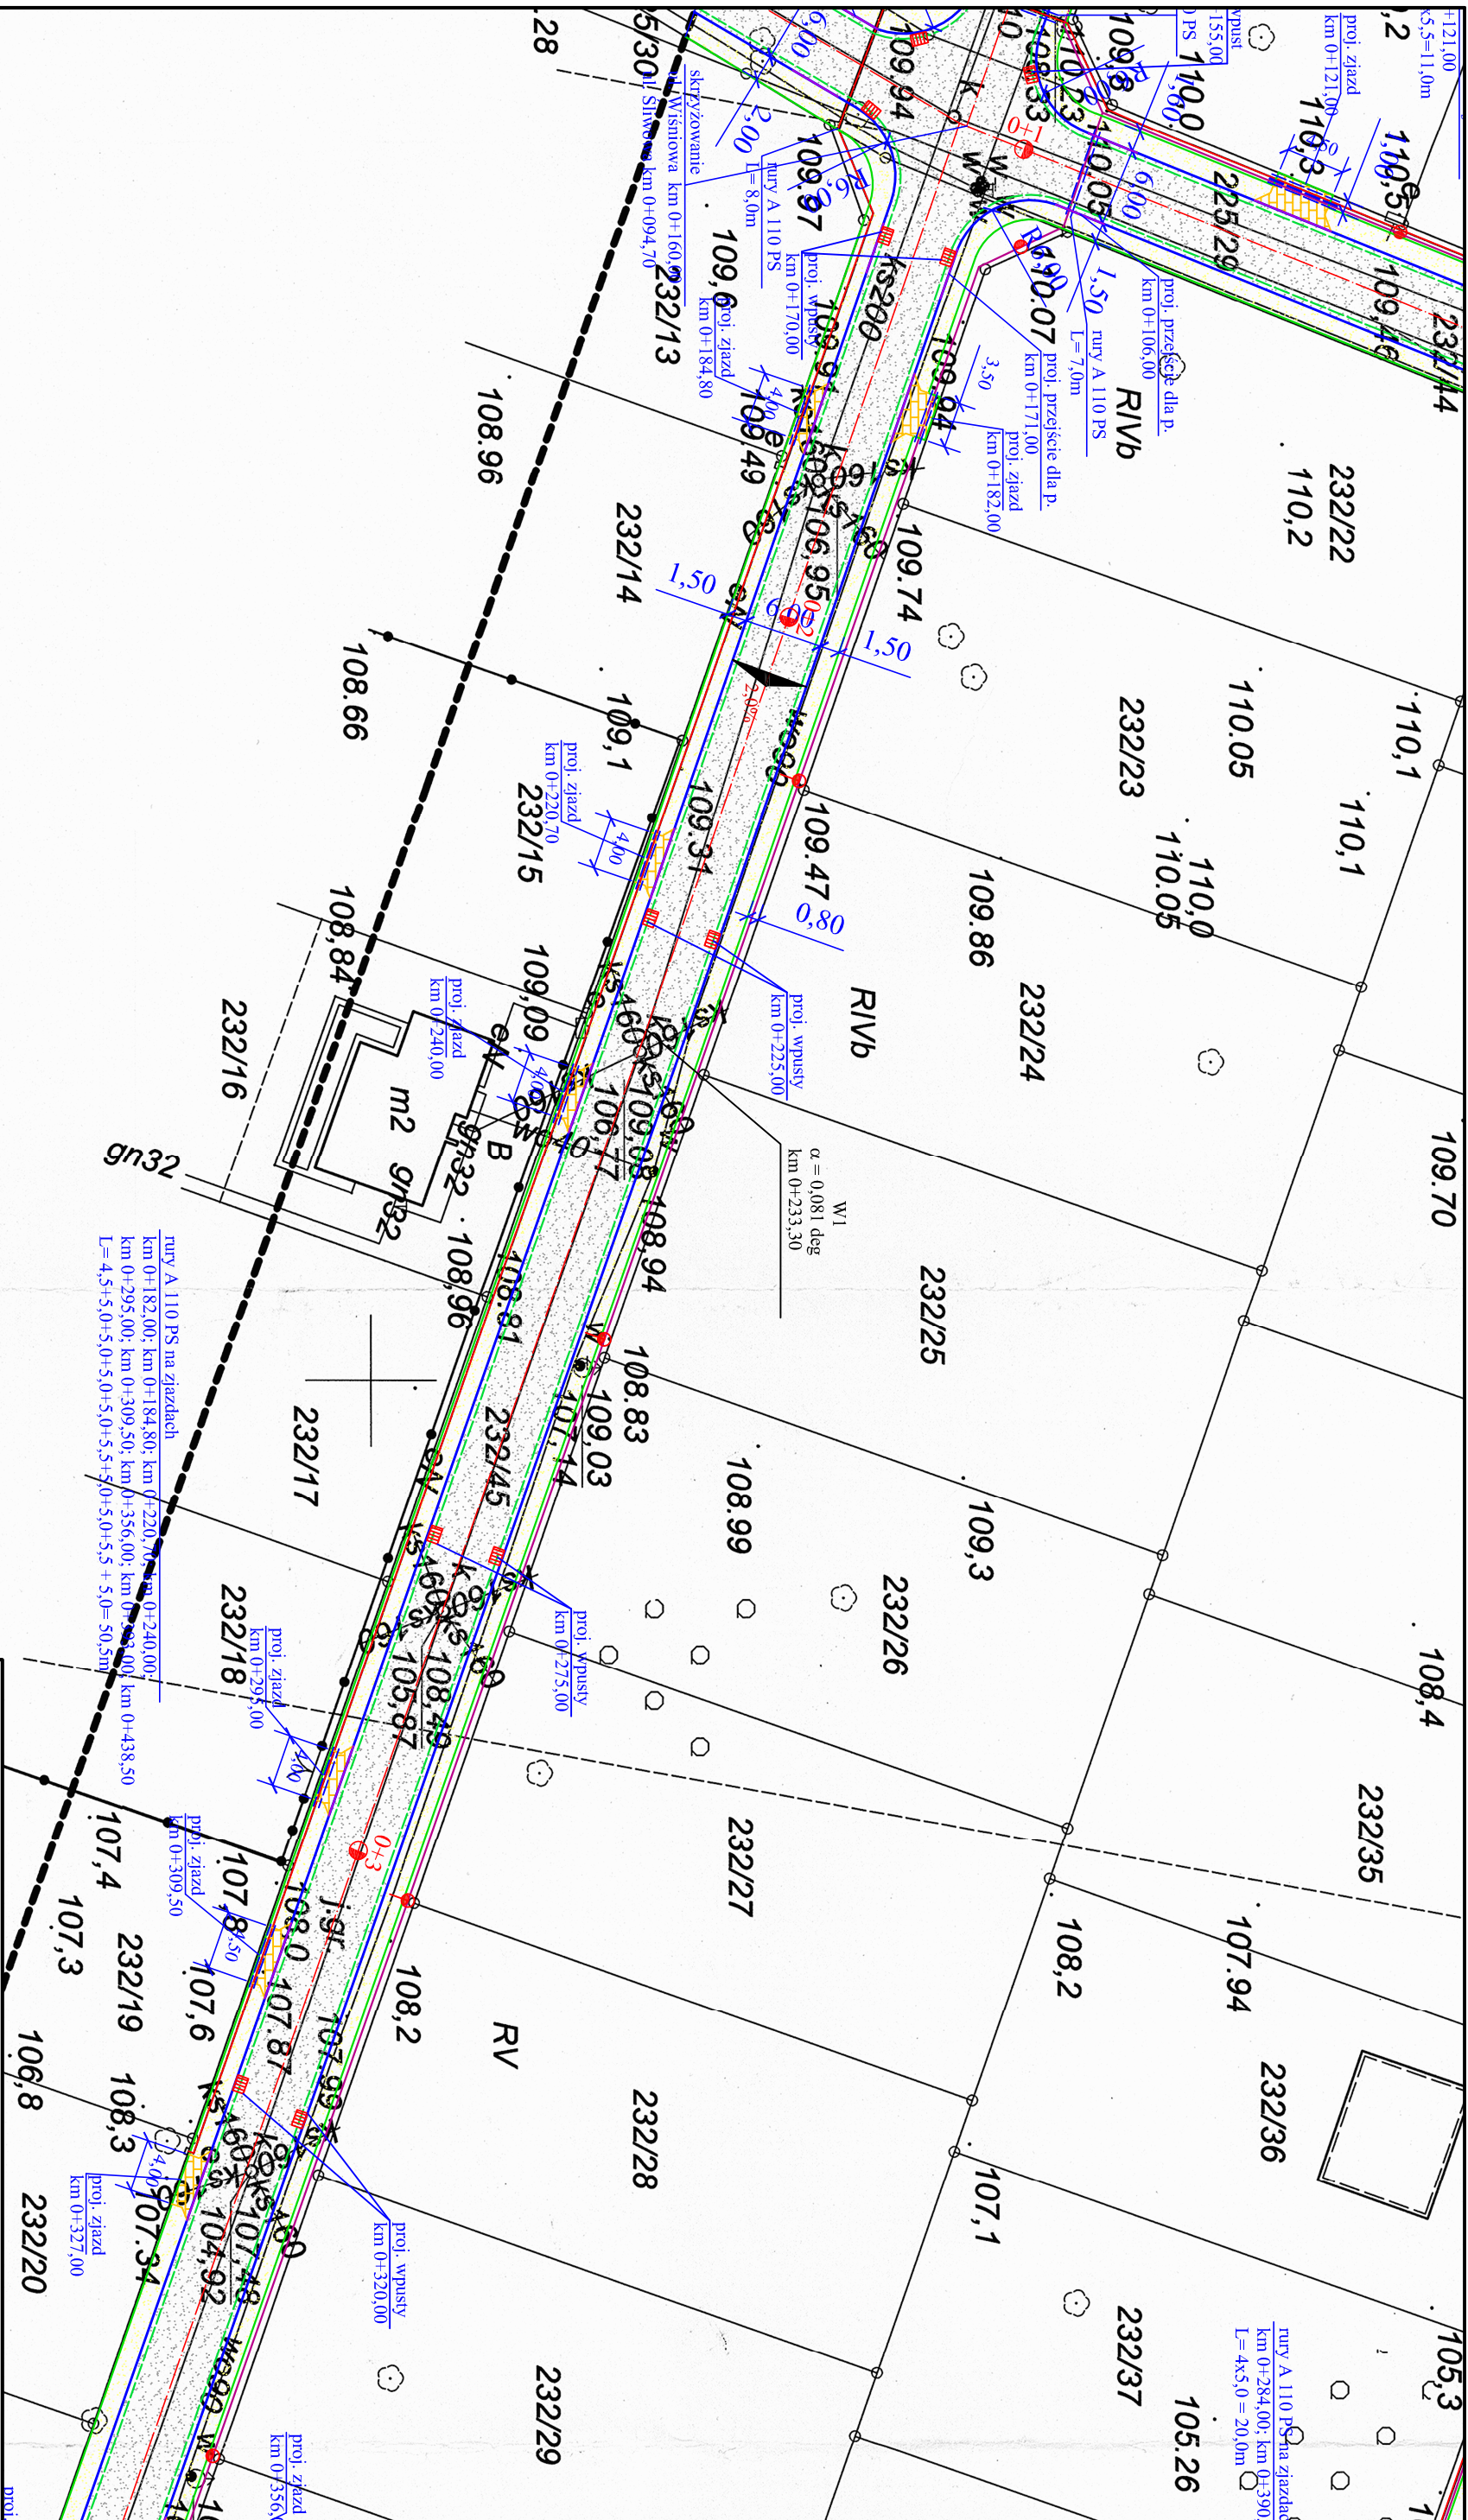

Inwestor:		Gmina Kiszczkowo	
Przedmiot opracowania:		ul. Szkolna 2; 62-280 Kiszczkowo	
Budowa drogi gminnej w Kiszczowie ul. Wiśniowa - Morelowa - Czereśniowa - Śliwowa			
Nazwa rysunku:			
PLAN SYTUACYJNY - ul. Wiśniowa			
Autor	Nazwisko	Nr uprawnień	Podpis
Projektant:	Marek Nowakowski	10383/PW	
Opracowujący:	Maciej Trajgis	WKP/OWOD/0082/08	
nr licencji Auto Cad LT: 347-56285676			
Skala			Nr rys.
1:500			3/2