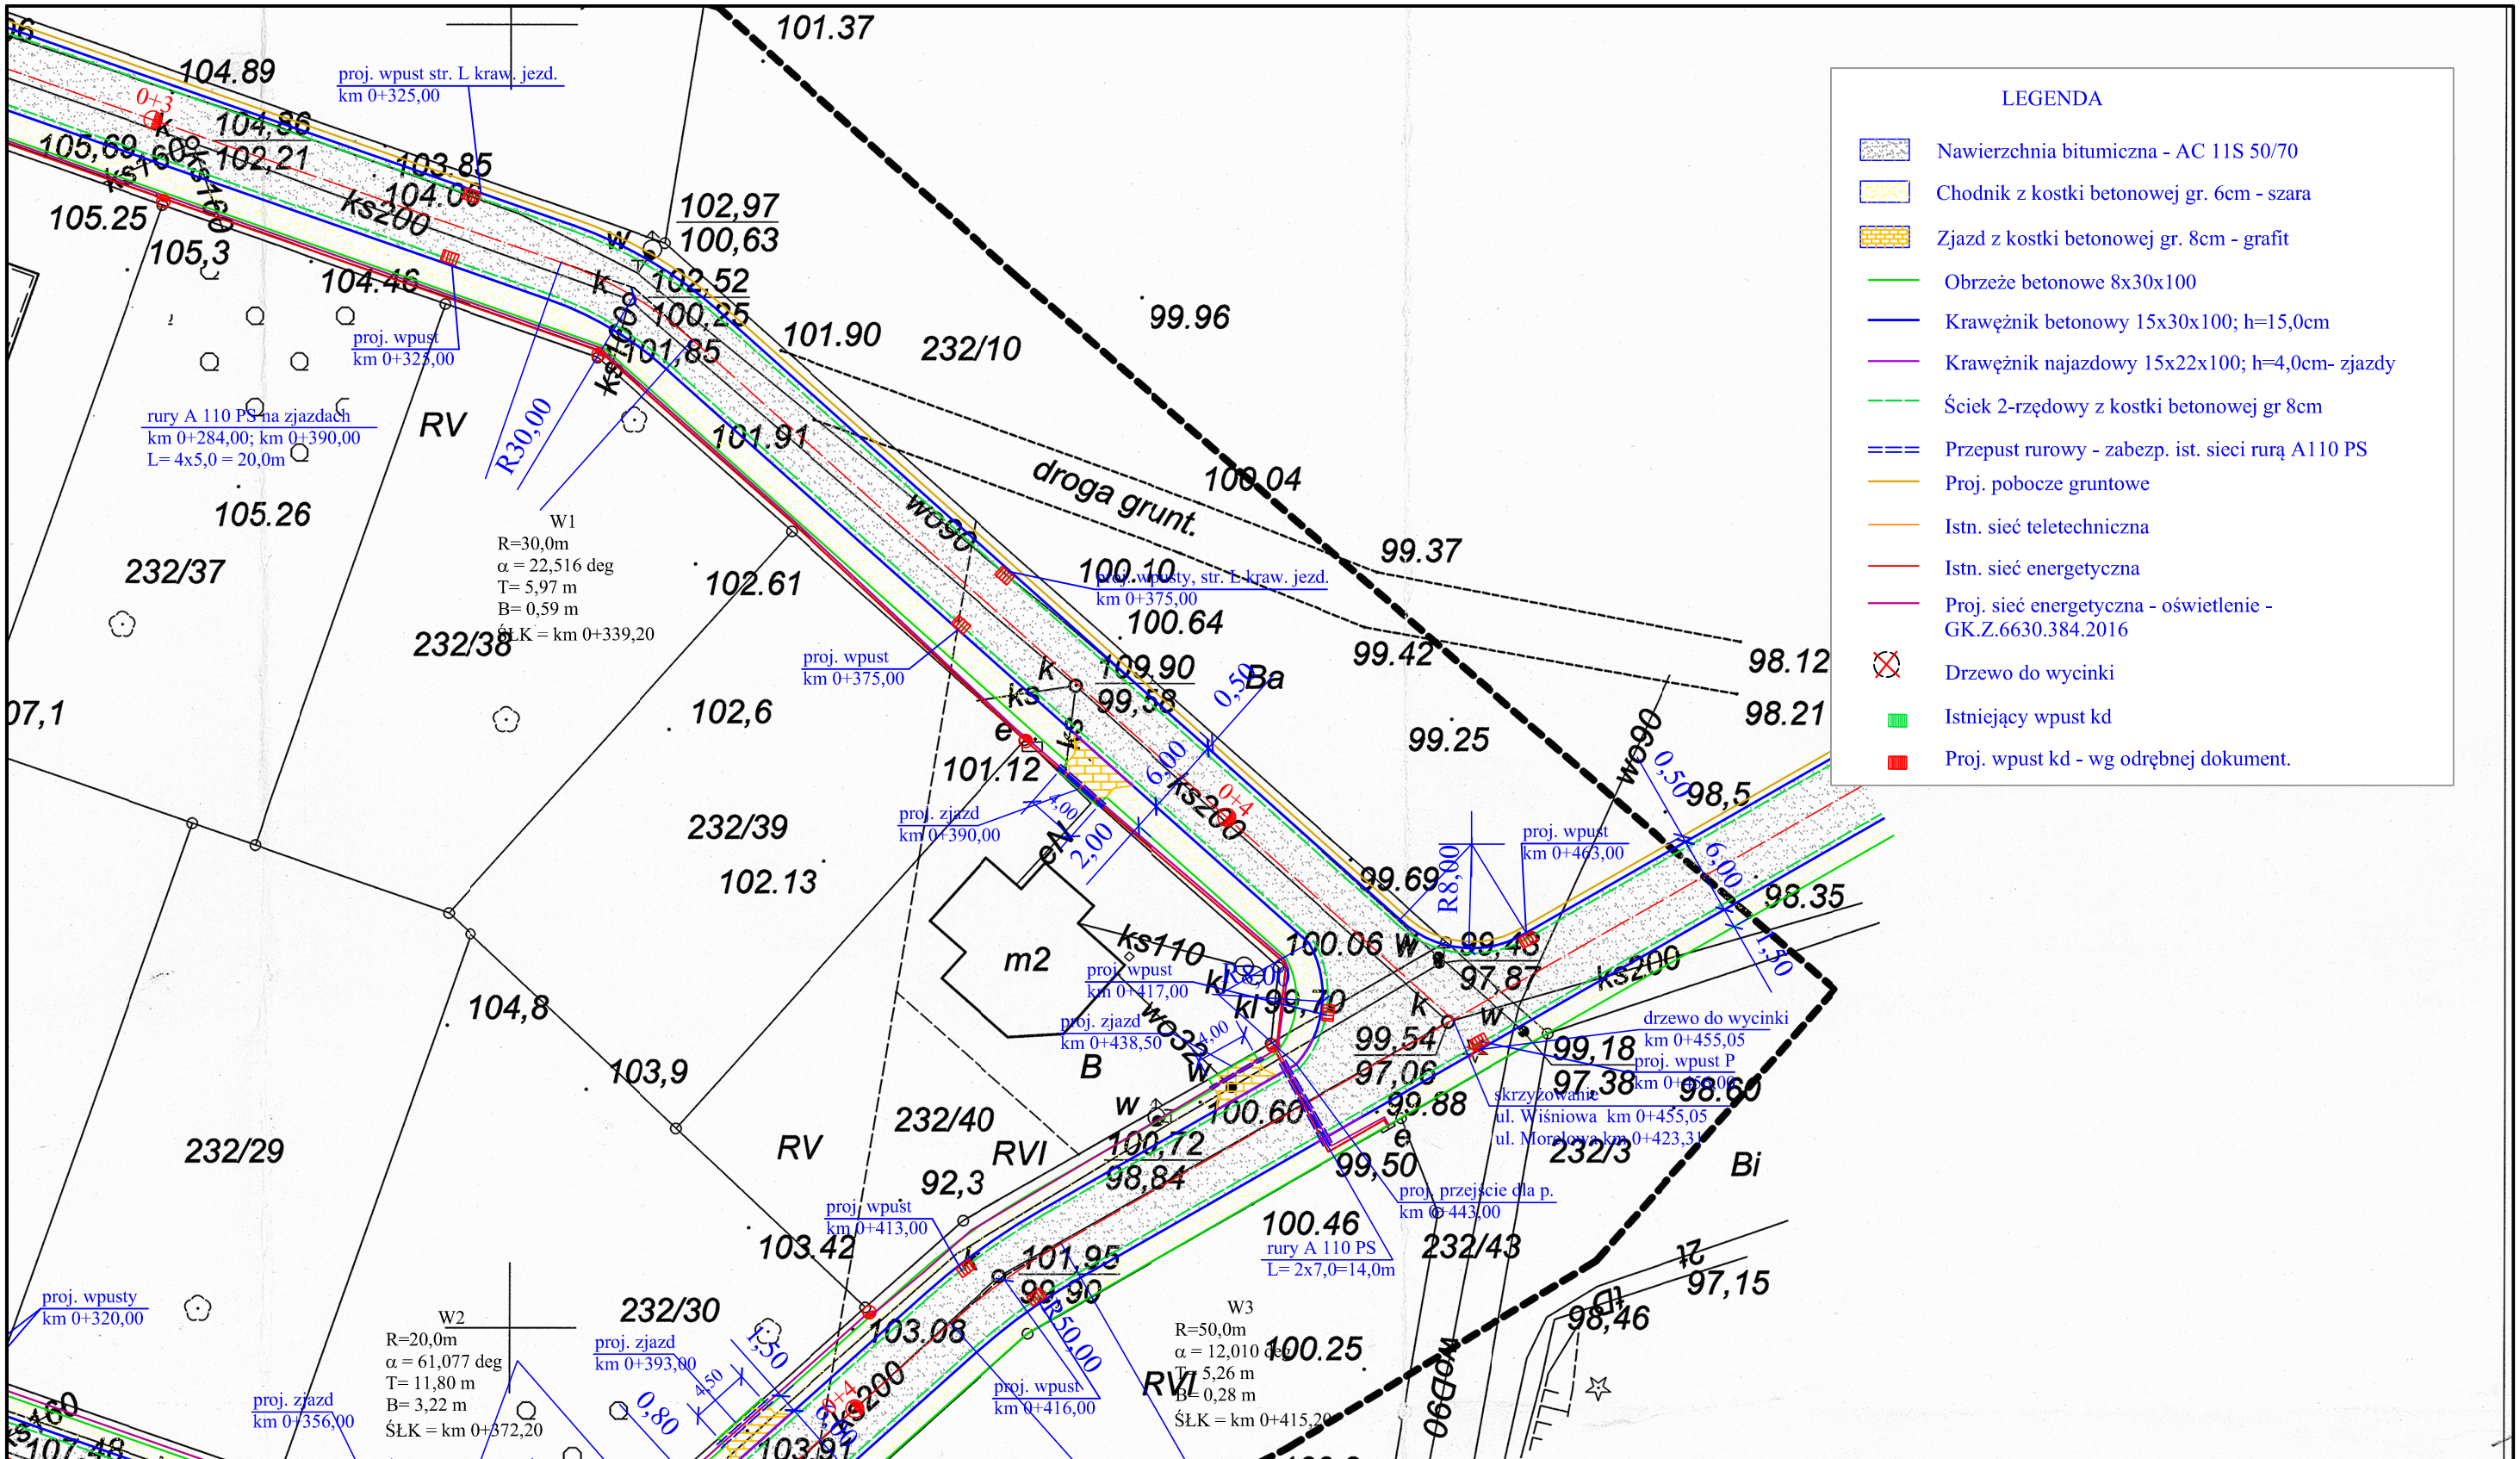

Inwestor:	**Gmina Kiszkowo** **ul. Szkolna 2; 62-280 Kiszkowo**
Przedmiot opracowania:	**Budowa drogi gminnej w Kiszkowie ul. Wiśniowa - Morelowa - Czereśniowa - Śliwowa**
Nazwa rysunku:	PLAN SYTUACYJNY - ul. Morelowa

Autor	Nazwisko	Nr uprawnień	Podpis	Skala	Nr rys.
Projektant:	Marek Nowakowski	103/83/PW		1:500	4/3
Opracowujący:	Maciej Trajgis	WKP/OWOD/0082/08			

nr licencji Auto Cad LT: 347-56285676