


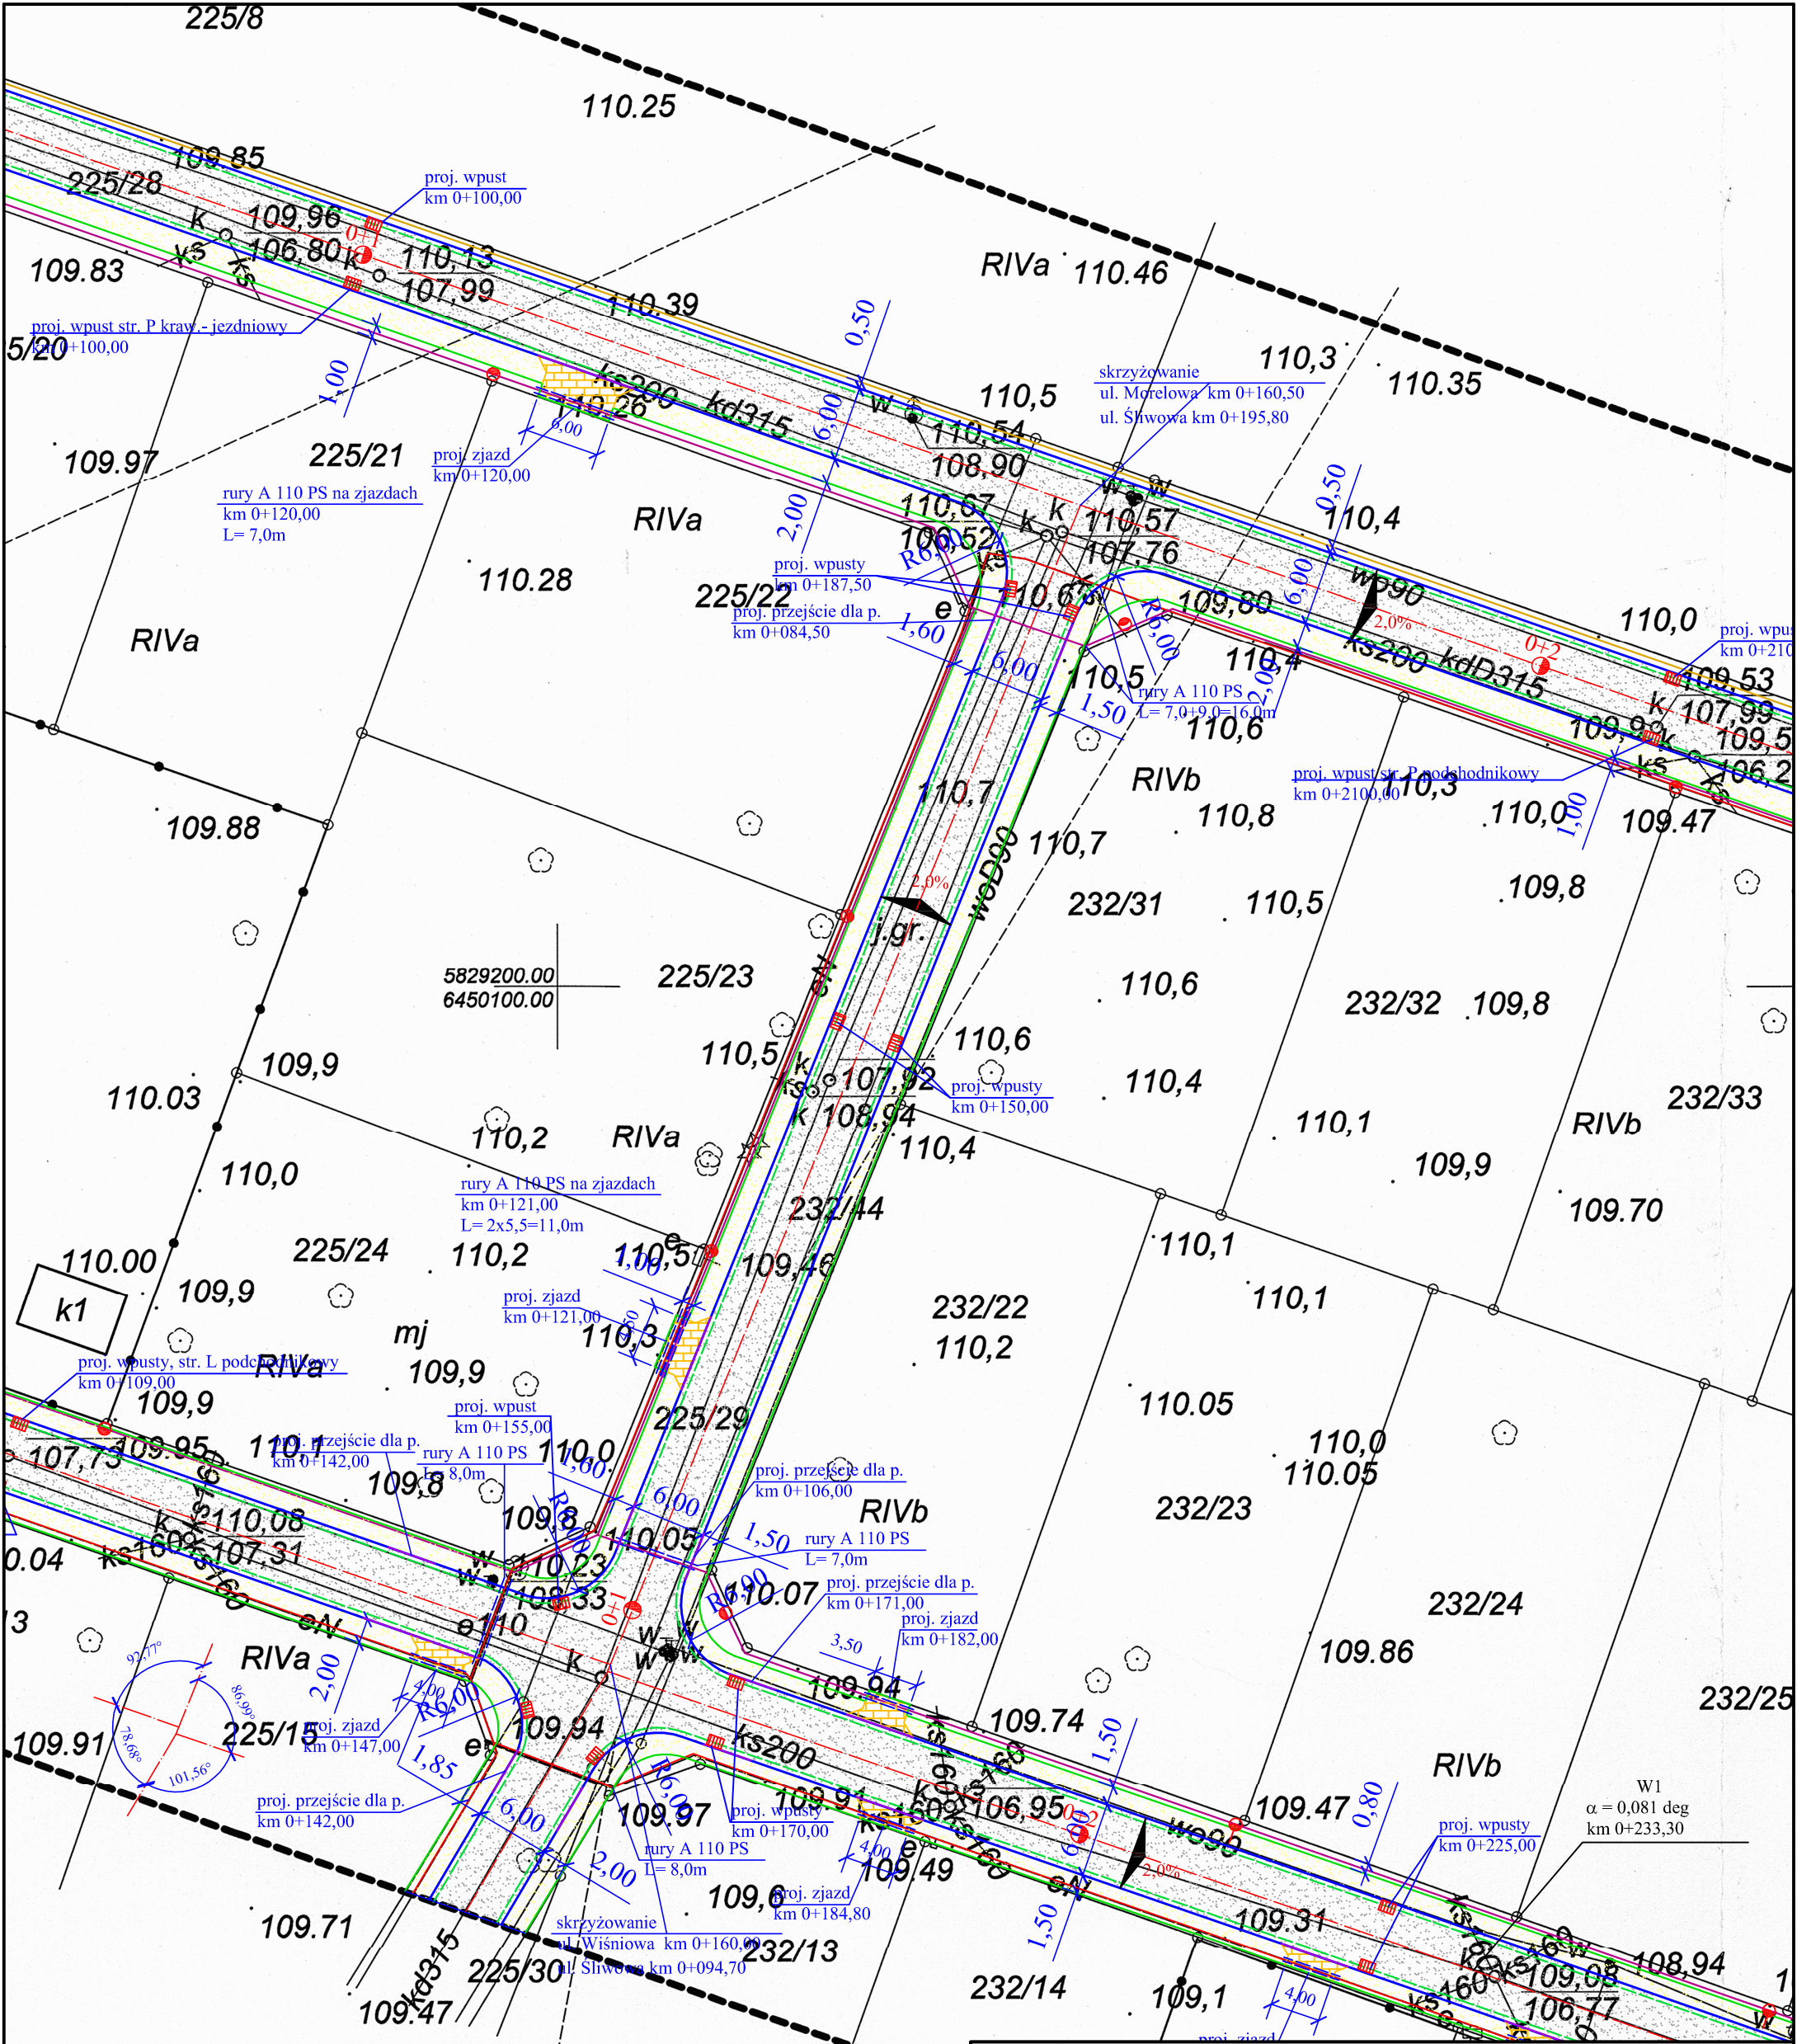

Inwestor:		Gmina Kiskowo ul. Szkolna 2; 62-280 Kiskowo			
Przedmiot opracowania:		Budowa drogi gminnej w Kiskowie ul. Wiśniowa - Morełowa - Czereśniowa - Śliwowa			
Nazwa rysunku:		PLAN SYTUACYJNY - ul. Śliwowa			
Autor	Nazwisko	Nr uprawnień	Podpis	Skala	Nr rys.
Projektant:	Marek Nowakowski	103/83/PW		1:500	6/2
Opracowujący:	Maciej Trajgis	WKP/OWOD/0082/08			