



Budowa drogi gminnej w Kiszkowię ul. Wiśniowa - Morełowa - Śliwowa - Czeręśniowa
ul. Wiśniowa km 0+010,00

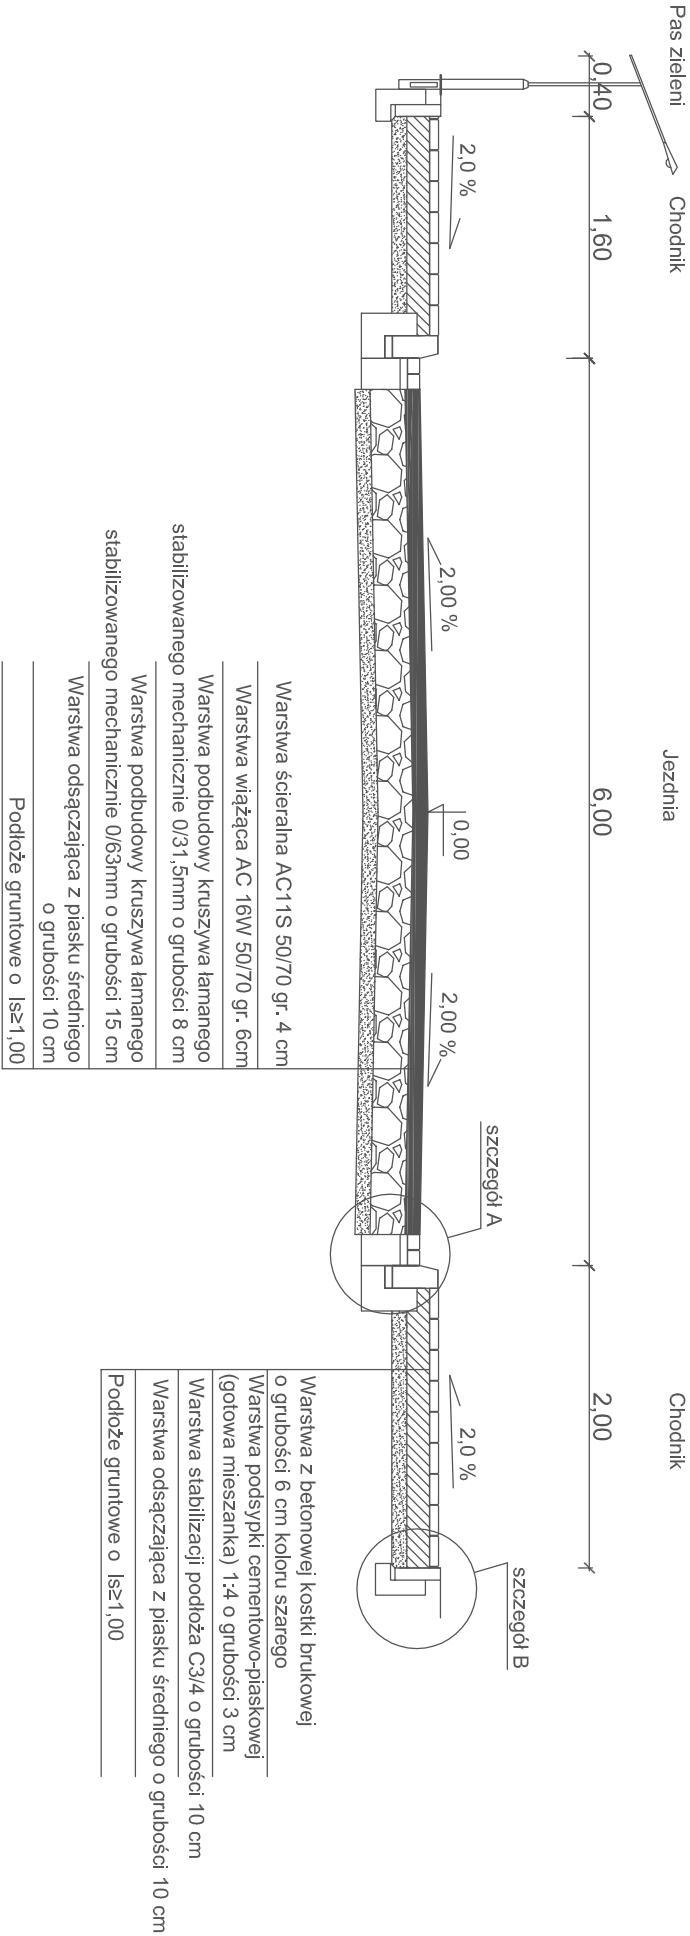

Budowa drogi gminnej w Kiszkowię ul. Wiśniowa - Morełowa - Śliwowa - Czeręśniowa
ul. Wiśniowa km 0+200,00

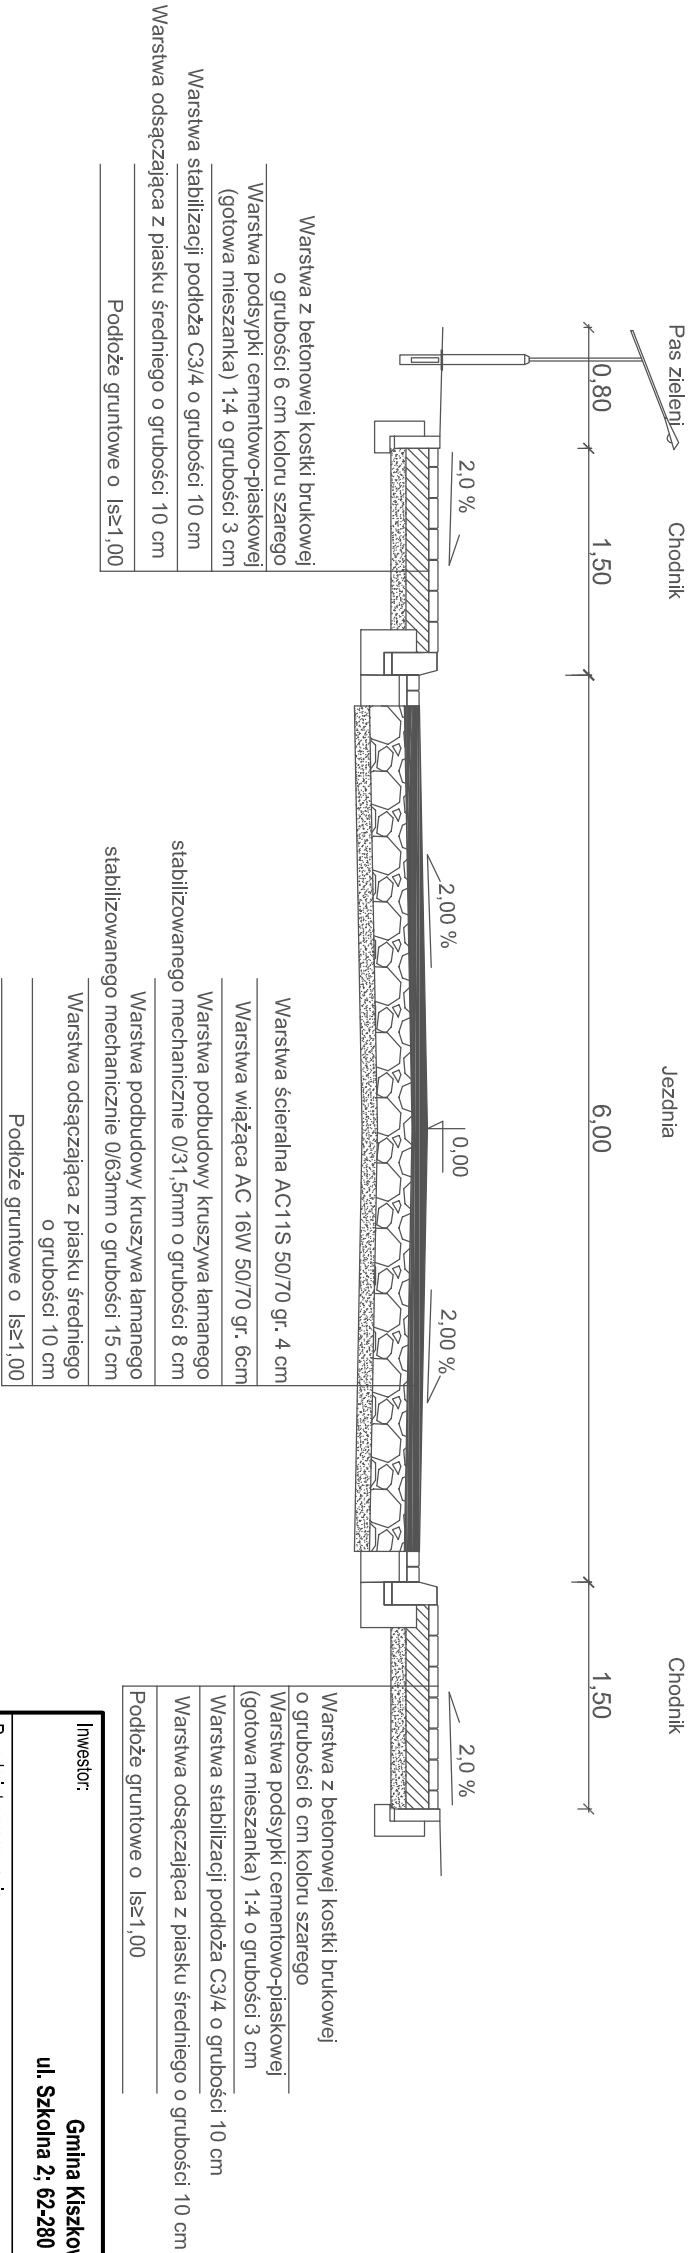

Inwestor:				
Gmina Kiszkowo				
ul. Szkolna 2; 62-280 Kiszkowo				
Przedmiot opracowania:				
Budowa drogi gminnej w Kiszkowię ul. Wiśniowa - Morełowa - Czeręśniowa - Śliwowa				
Nazwa rysunku:				
PRZEKROJE NORMALNE - ul. Wiśniowa				
Autor	Nazwisko	Nr uprawnień	Podpis	Skala
Projektant:	Marek Nowakowski	10383/PW		1:100
Opracowujący:	Maciej Trajós	WKPIOWOD/0082/08		7/1
nr licencji Auto Cad LT: 347-56286676				