


Budowa drogi gminnej w Kiszkowie ul. Wiśniowa - Morełowa - Śliwowa - Czereśniowa
ul. Czereśniowa km 0+100,00

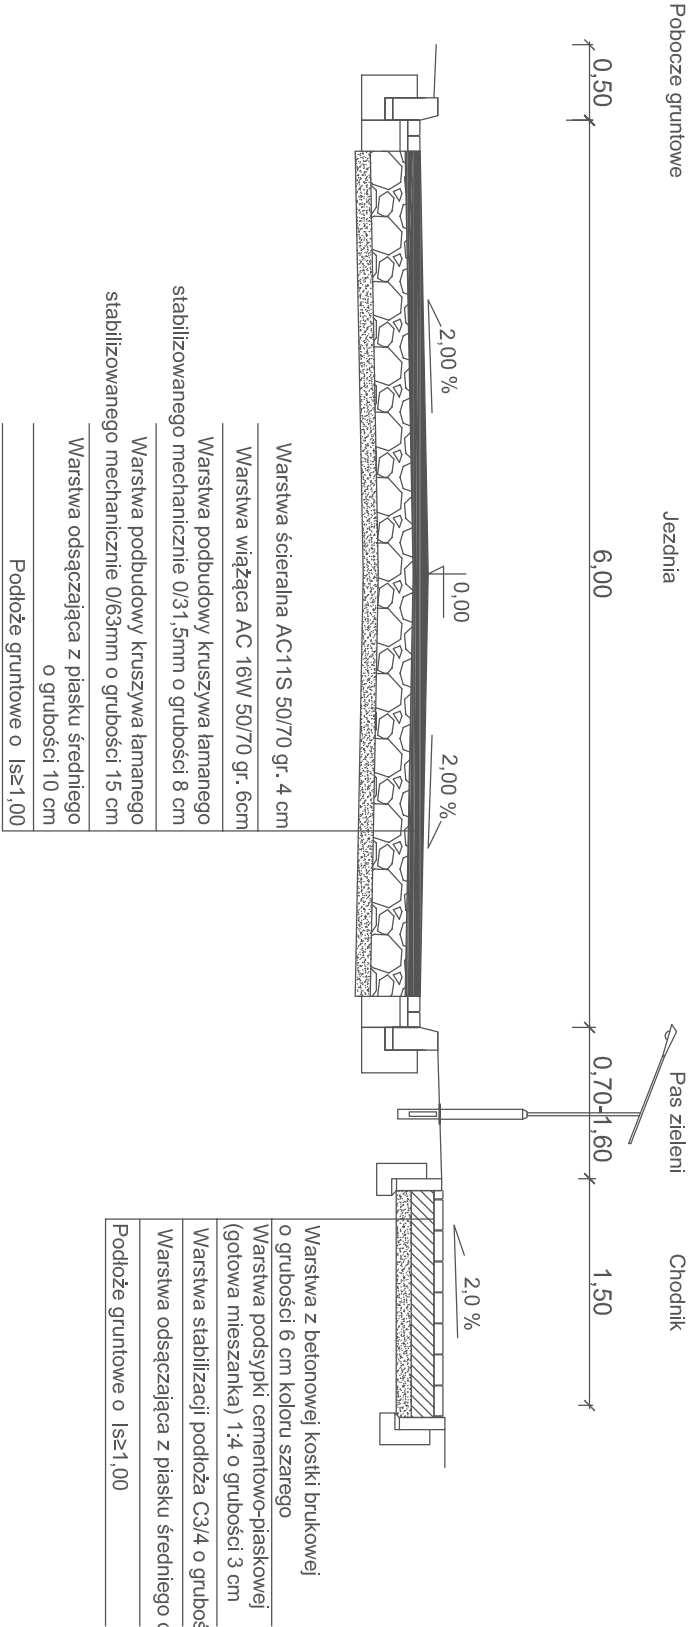

Inwestor:				
Gmina Kiszkowo				
ul. Szkolna 2; 62-280 Kiszkowo				
Przedmiot opracowania:				
Budowa drogi gminnej w Kiszkowie ul. Wiśniowa -				
Morełowa - Czereśniowa - Śliwowa				
Nazwa rysunku:				
PRZEKROJE NORMALNE - ul. Czereśniowa				
Autor	Nazwiśko	Nr uprawnień	Podpis	Skala
Projektant:	Marek Nowakowski	10383/PW		
Opracowujący:	Maciej Trajgis	WKP/OWOD/0082/08		
nr licencji Auto Cad LT: 347-56285676				1:100
				7/2