



Budowa drogi gminnej w Kiszkowie ul. Wiśniowa - Morełowa - Śliwowa - Czeręśniowa  
ul. Morełowa km 0+030,00

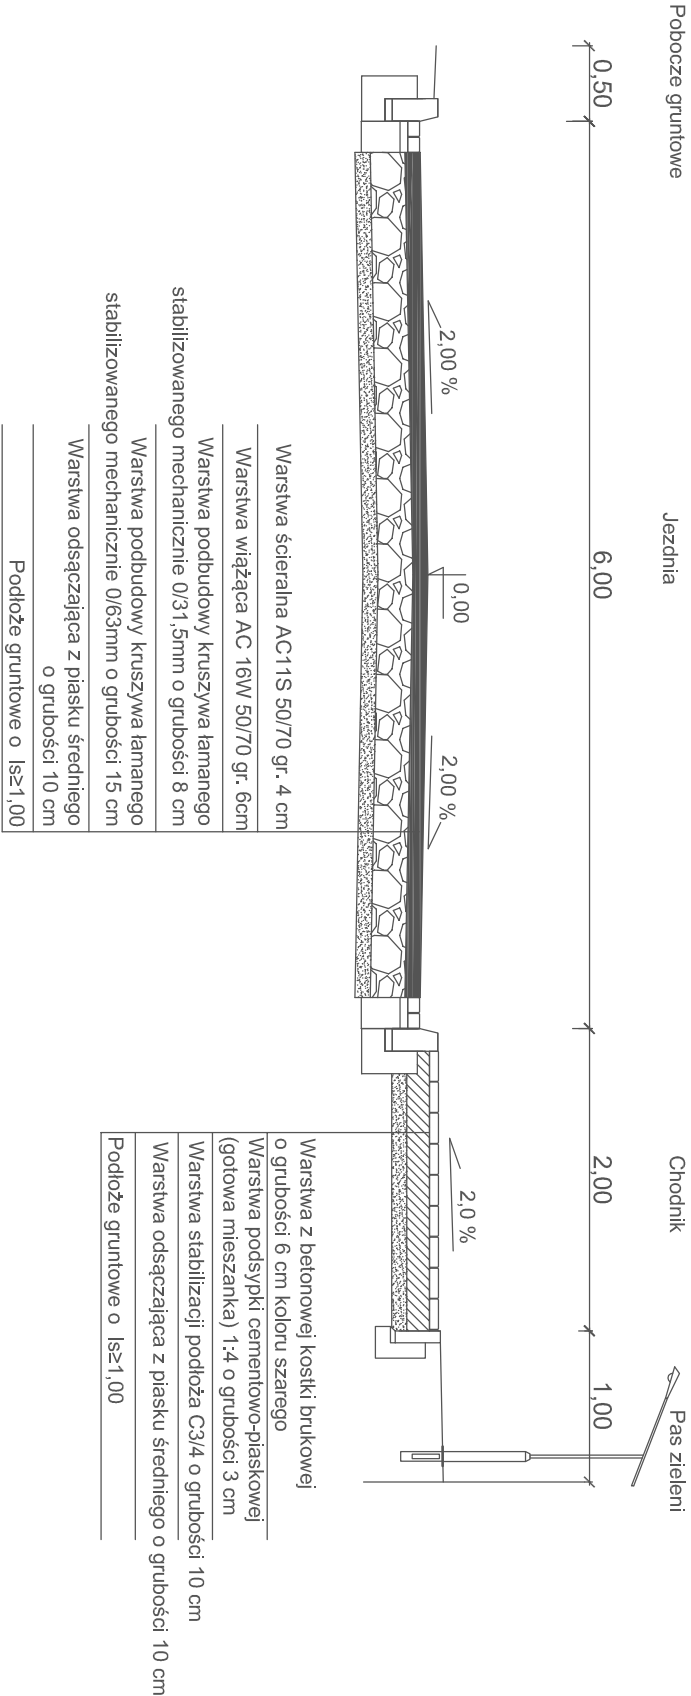

Budowa drogi gminnej w Kiszkowie ul. Wiśniowa - Morełowa - Śliwowa - Czeręśniowa  
ul. Morełowa km 0+284,00

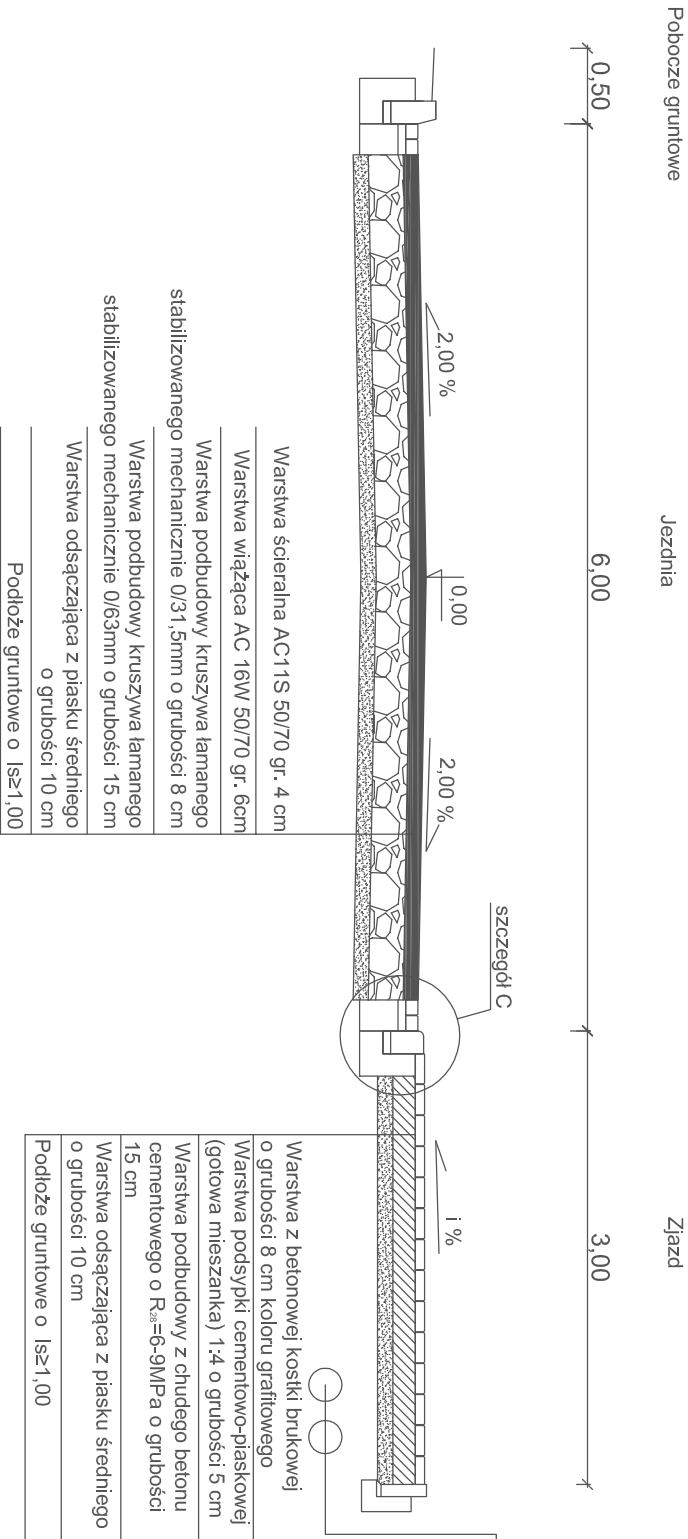

Istn. przewody energet. zabezp.  
rurą dwudzielną A110PS

|                                                 |                  |                  |        |       |
|-------------------------------------------------|------------------|------------------|--------|-------|
| Inwestor:                                       |                  |                  |        |       |
| Gmina Kiszkowo                                  |                  |                  |        |       |
| ul. Szkolna 2; 62-280 Kiszkowo                  |                  |                  |        |       |
| Przedmiot opracowania:                          |                  |                  |        |       |
| Budowa drogi gminnej w Kiszkowie ul. Wiśniowa - |                  |                  |        |       |
| Morełowa - Czeręśniowa - Śliwowa                |                  |                  |        |       |
| Nazwa rysunku:                                  |                  |                  |        |       |
| PRZEKROJE NORMALNE - ul. Morełowa               |                  |                  |        |       |
| Autor                                           | Nazwiśko         | Nr uprawnień     | Podpis | Skala |
| Projektant:                                     | Marek Nowakowski | 10383/PW         |        |       |
| Opracowujący:                                   | Maciej Trajós    | WKPIOWOD/0082/08 |        |       |
| nr licencji Auto Cad LT: 347-56286676           |                  |                  |        | 1:100 |
|                                                 |                  |                  |        | 7/3   |