


Budowa drogi gminnej w Kiszkanie - Morelowa - Śliwowa - Czereszniowa
Łącznik z DP 2147P km 0+010,00

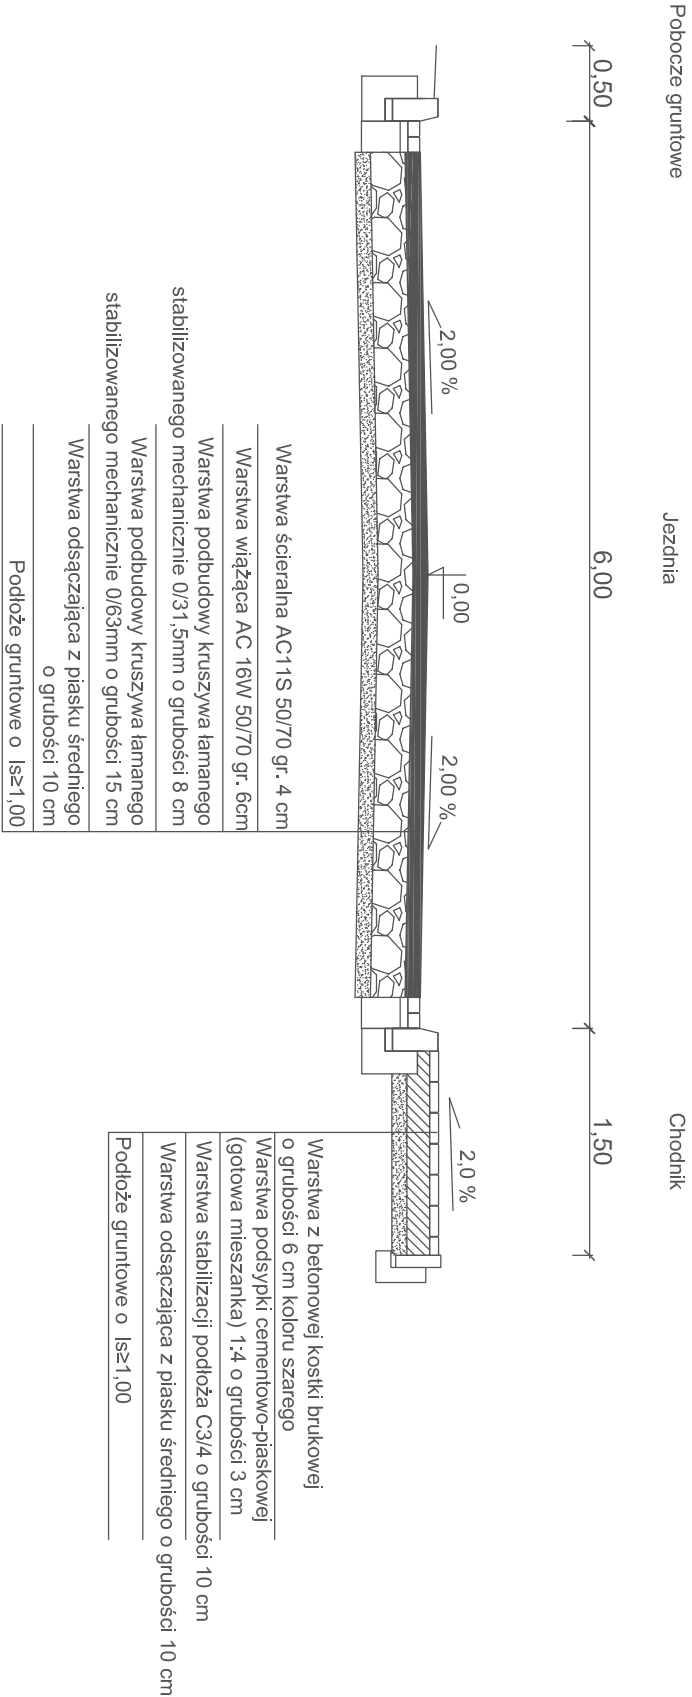

Inwestor:					
Gmina Kiszkanie					
ul. Szkolna 2; 62-280 Kiszkanie					
Przedmiot opracowania:					
Budowa drogi gminnej w Kiszkanie - ul. Wiśniowa -					
Morelowa - Czereszniowa - Śliwowa					
Nazwa rysunku:					
PRZEMKROJE NORMALNE - łącznik z DP 2147P					
Autor	Nazwisko	Nr uprawnień	Podpis	Skala	Nr rys.
Projektant:	Marek Nowakowski	10383/PW		1:100	7/4
Opracowujący:	Maciej Trajós	WKP/OWOD/0082/08			
nr licencji Auto Cad LT: 347-56285676					