



Budowa drogi gminnej w Kiszkanie - Morelowa - Œilwowa - Czereszniowa
ul. Œilwowa km 0+070,00

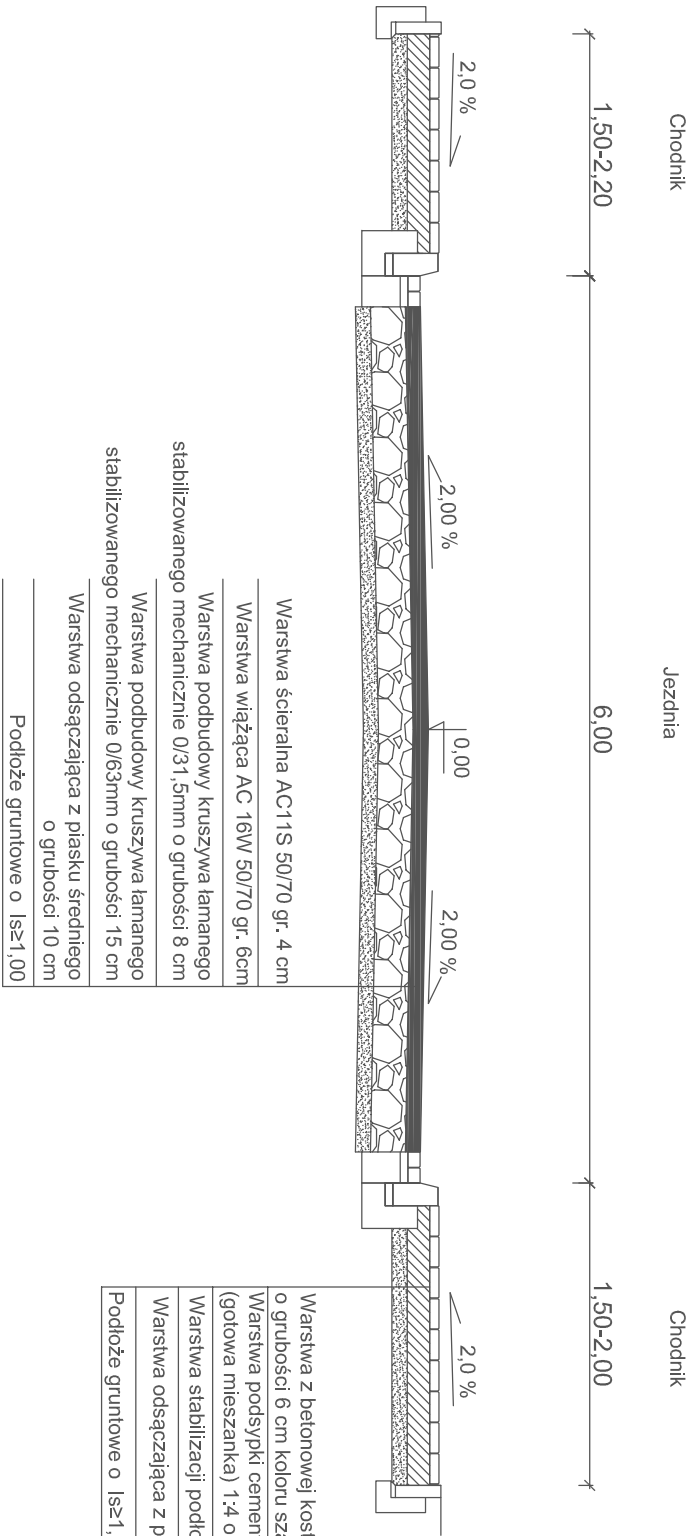

Budowa drogi gminnej w Kiszkanie - Morelowa - Œilwowa - Czereszniowa
ul. Œilwowa km 0+175,00

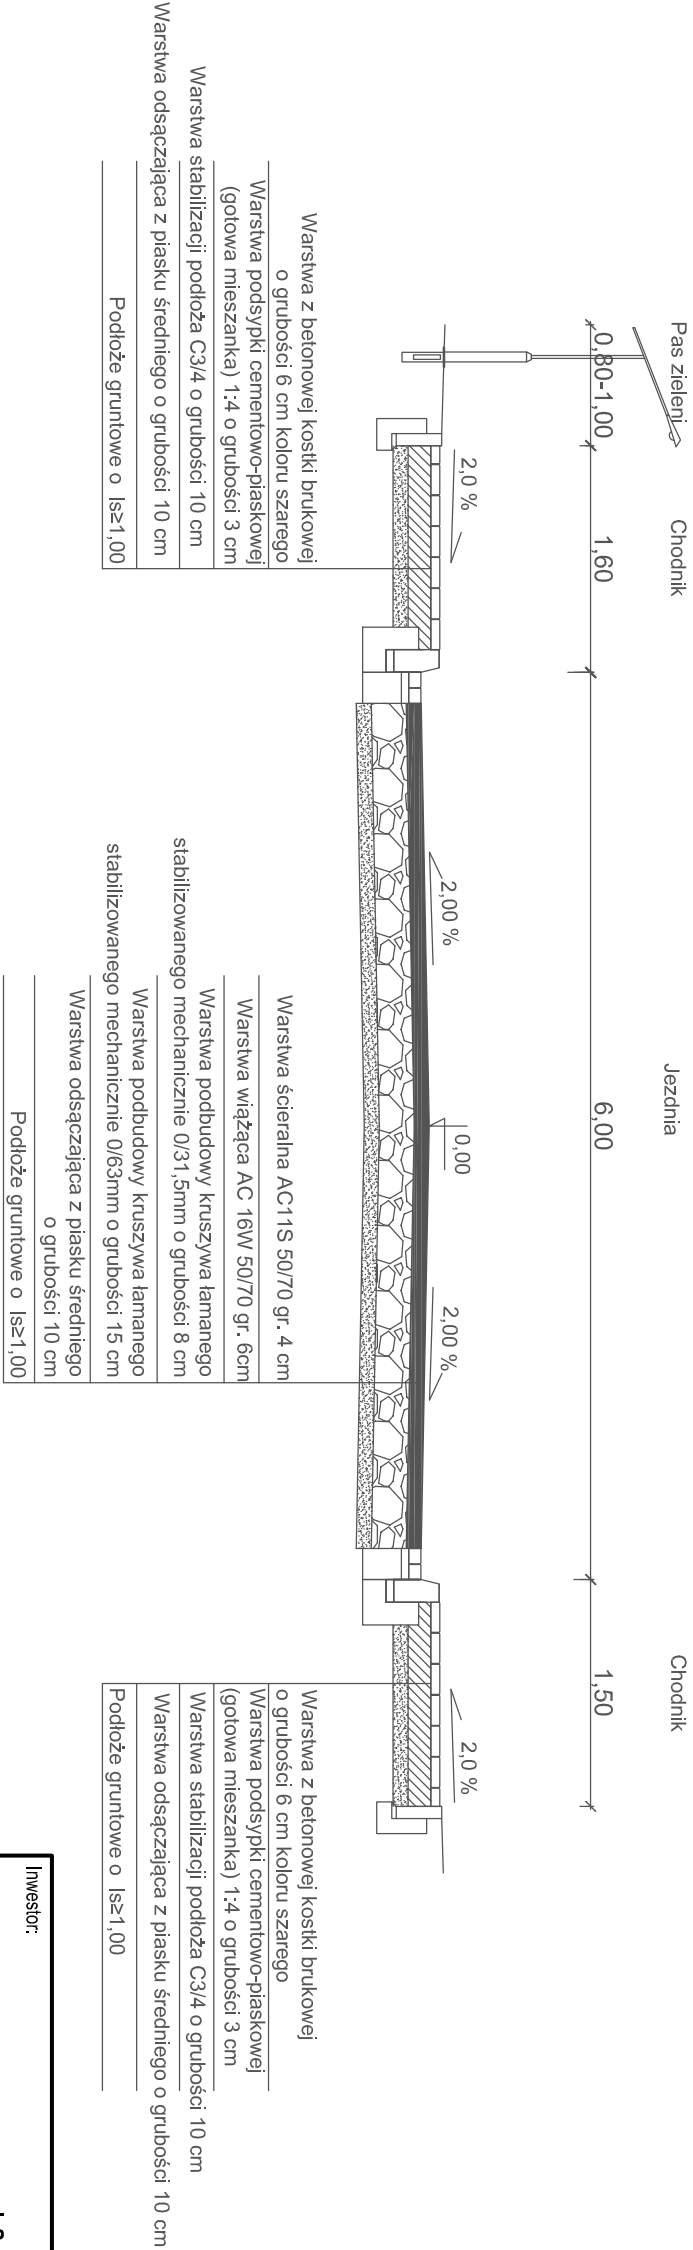

Inwestor: Gmina Kiszkanie ul. Szkolna 2; 62-280 Kiszkanie					
Przedmiot opracowania: Budowa drogi gminnej w Kiszkanie - ul. WiŒniowa - Morelowa - Czereszniowa - Œilwowa					
Nazwa rysunku: PRZEMKROJE NORMALNE - ul. Œilwowa					
Autor	NazwiŒko	Nr uprawnieŒ	Podpis	Skala	Nr rys.
Projektant:	Marek Nowakowski	10383/PW		1:100	7/5
Opracowujcy:	Maciej Trajs	WKPIOWOD/0082/08			
nr licencji Auto Cad LT: 347-5628676					