


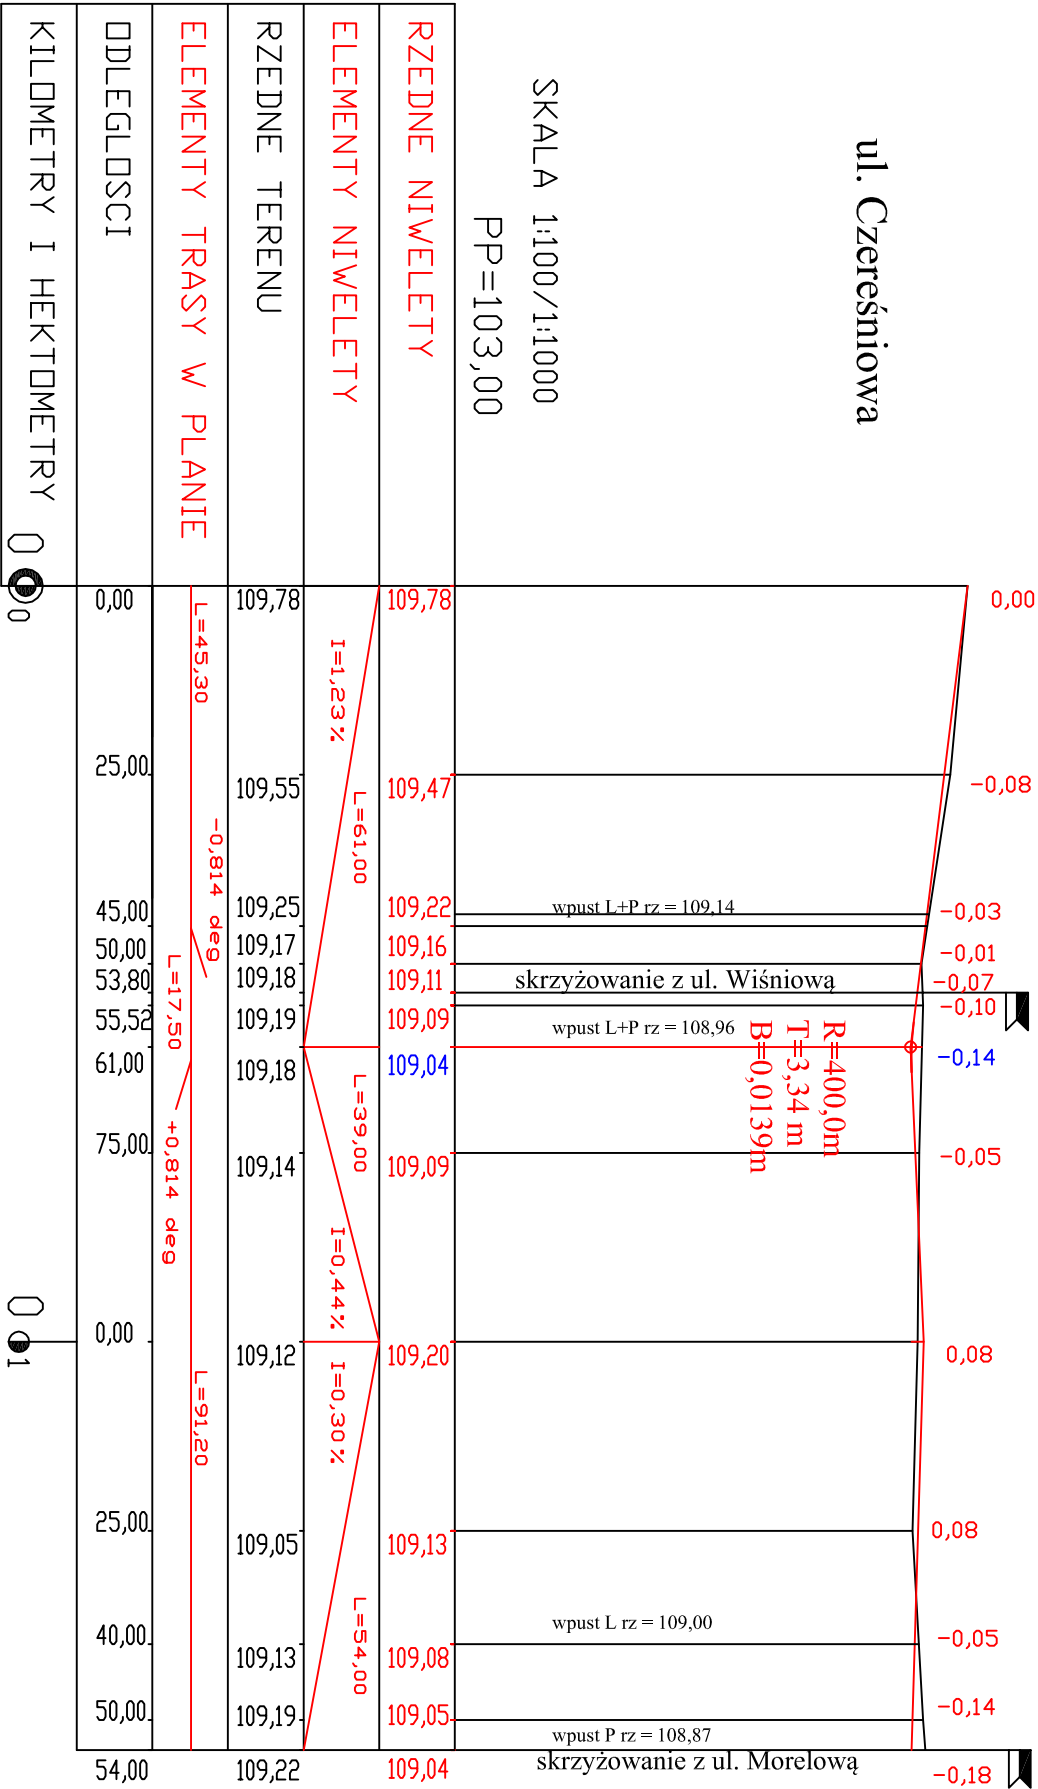

Inwestor:				
Gmina Kiszkowo				
ul. Szkolna 2; 62-280 Kiszkowo				
Przedmiot opracowania:				
Budowa drogi gminnej w Kiszkanie ul. Wiśniowa -				
Morełowa - Czereśniowa - Śliwowa				
Nazwa rysunku:				
PROFIL PODŁUŻNY - ul. Czereśniowa				
Autor	Nazwisko	Nr uprawnień	Podpis	Skala
Projektant:	Marek Nowakowski	103/83/PW		1:1000/100
Opracowujący:	Maciej Trajgis	WKP/OWOD/0082/08		9
nr licencji Auto Cad LT: 347-56285676				