


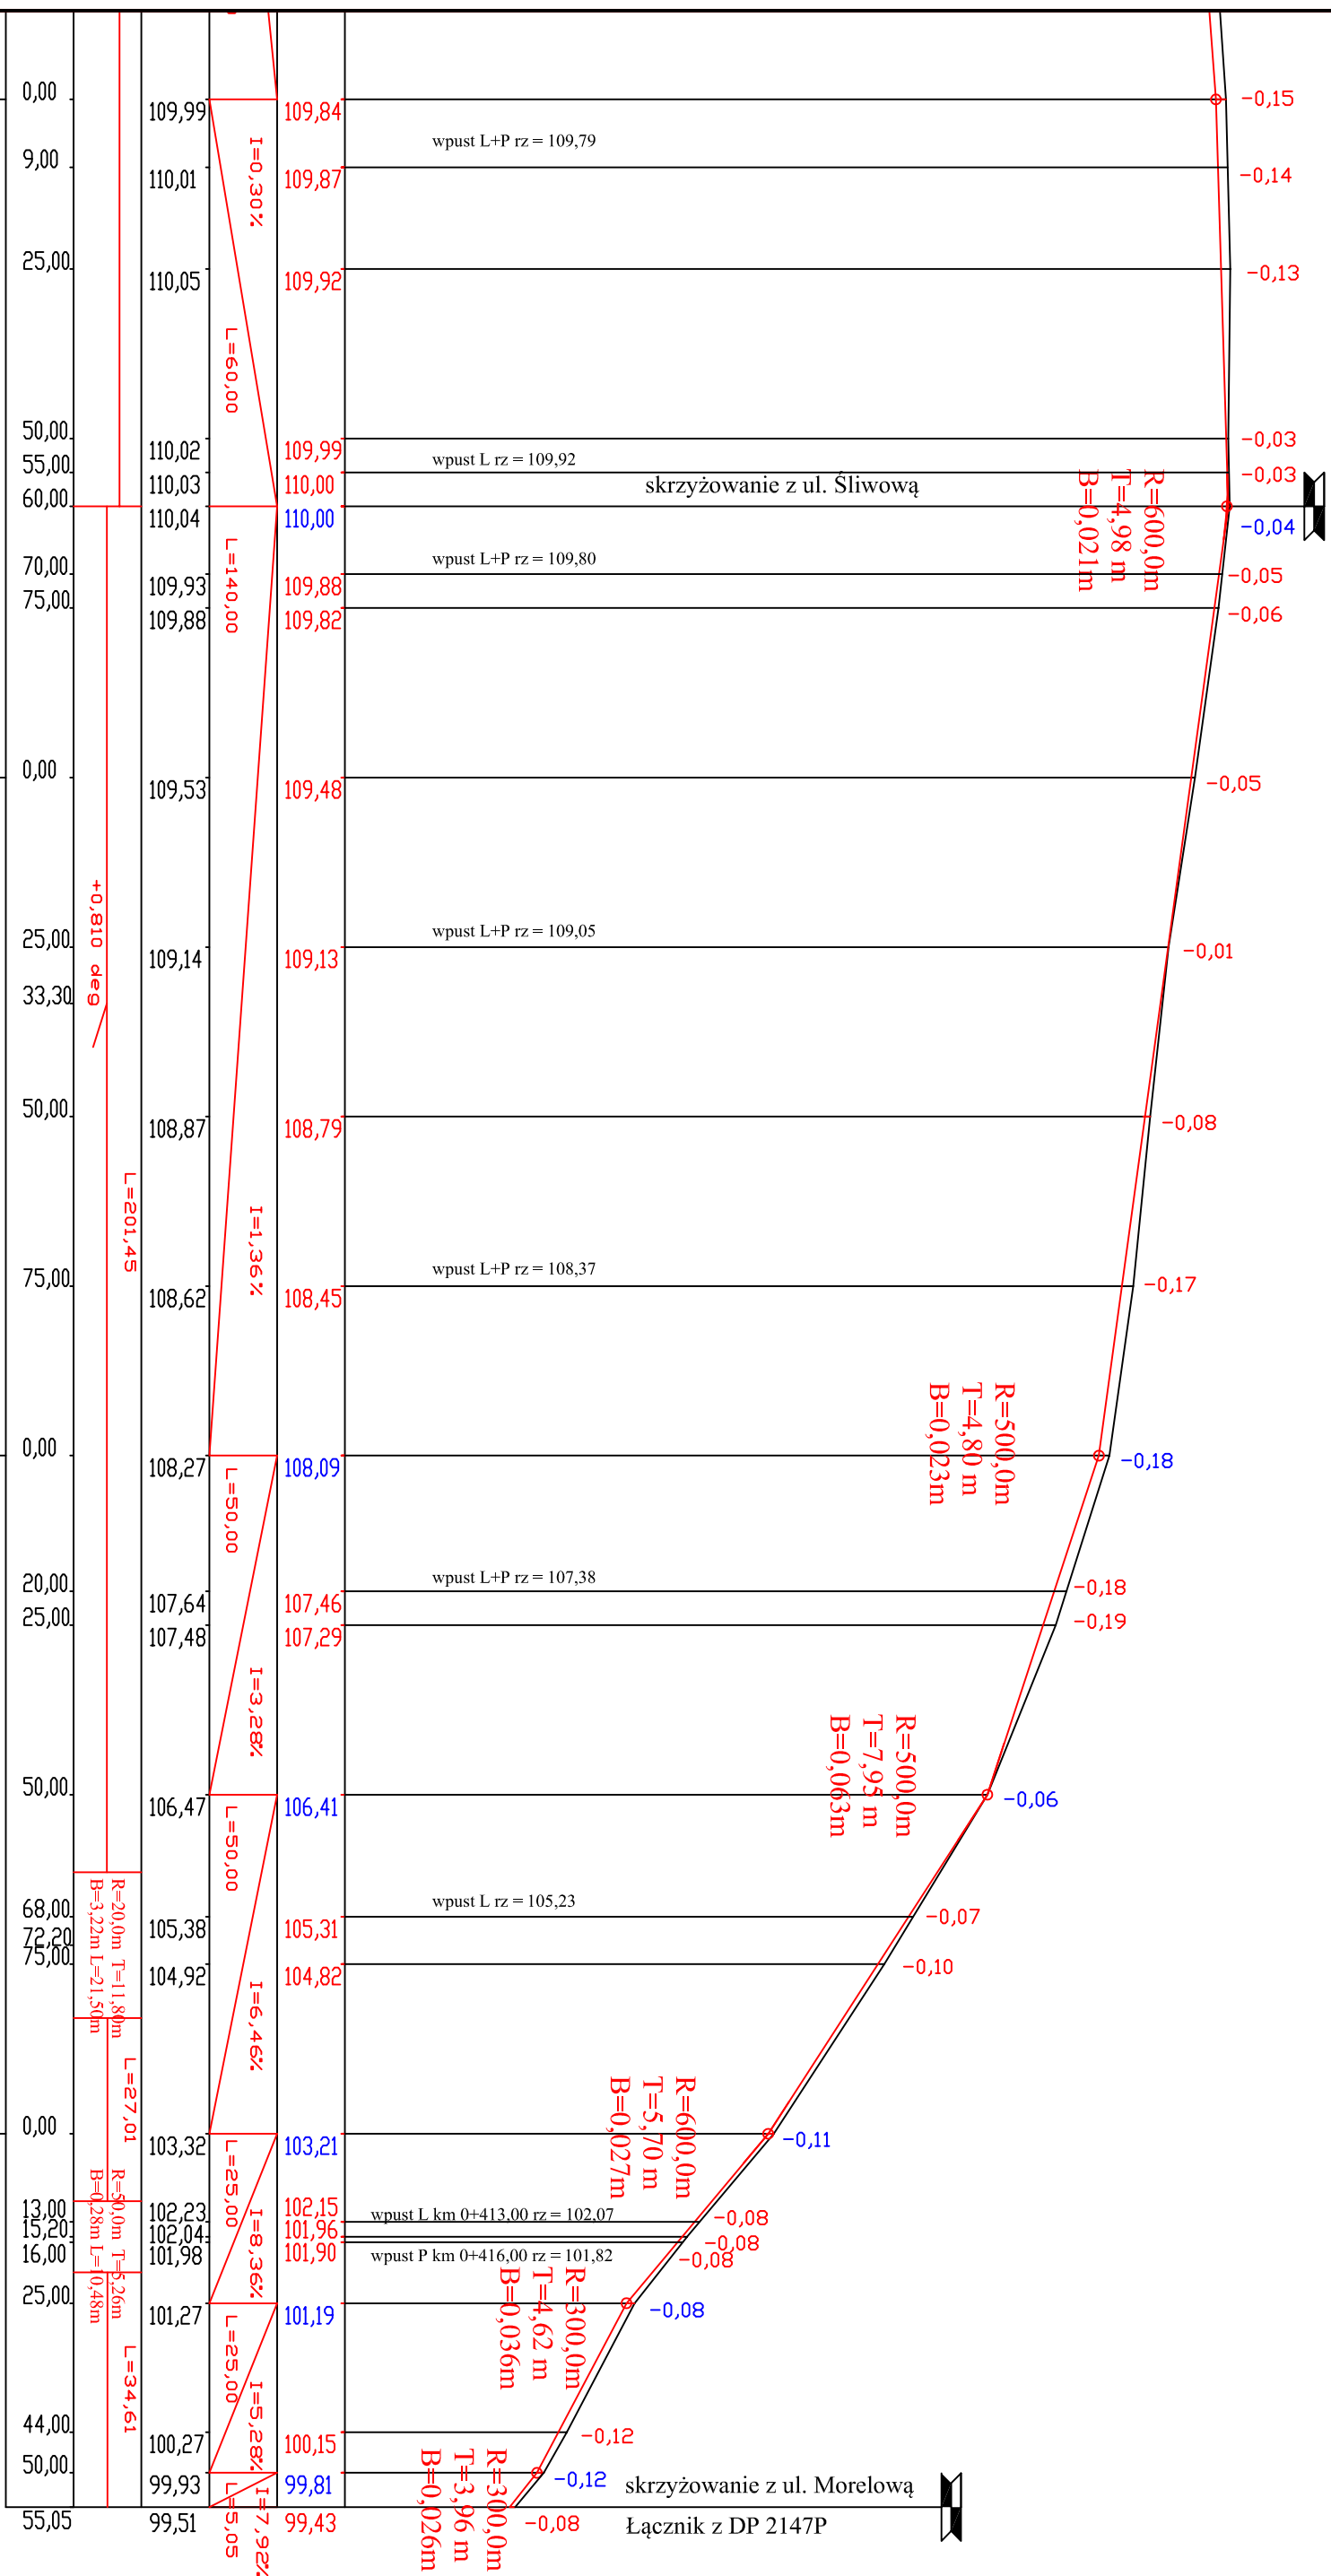

Inwestor: Gmina Kiszczowo ul. Szkolna 2; 62-280 Kiszczowo				
Przedmiot opracowania: Budowa drogi gminnej w Kiszczowie ul. Włósniowa - Morelowa - Czereśniowa - Ślówowa				
Nazwa rysunku: PROFIL PODŁUŻNY - ul. Włósniowa				
Autor	Nazwisko	Nr uprawnień	Podpis	Skala
Projektant:	Marek Nowakowski	103/83/PW		1:1000/100
Opracowujący:	Maciej Trajgis	WKP/OWOD/0082/08		10/2
nr licencji Auto Cad L.T.: 347-56285676				