



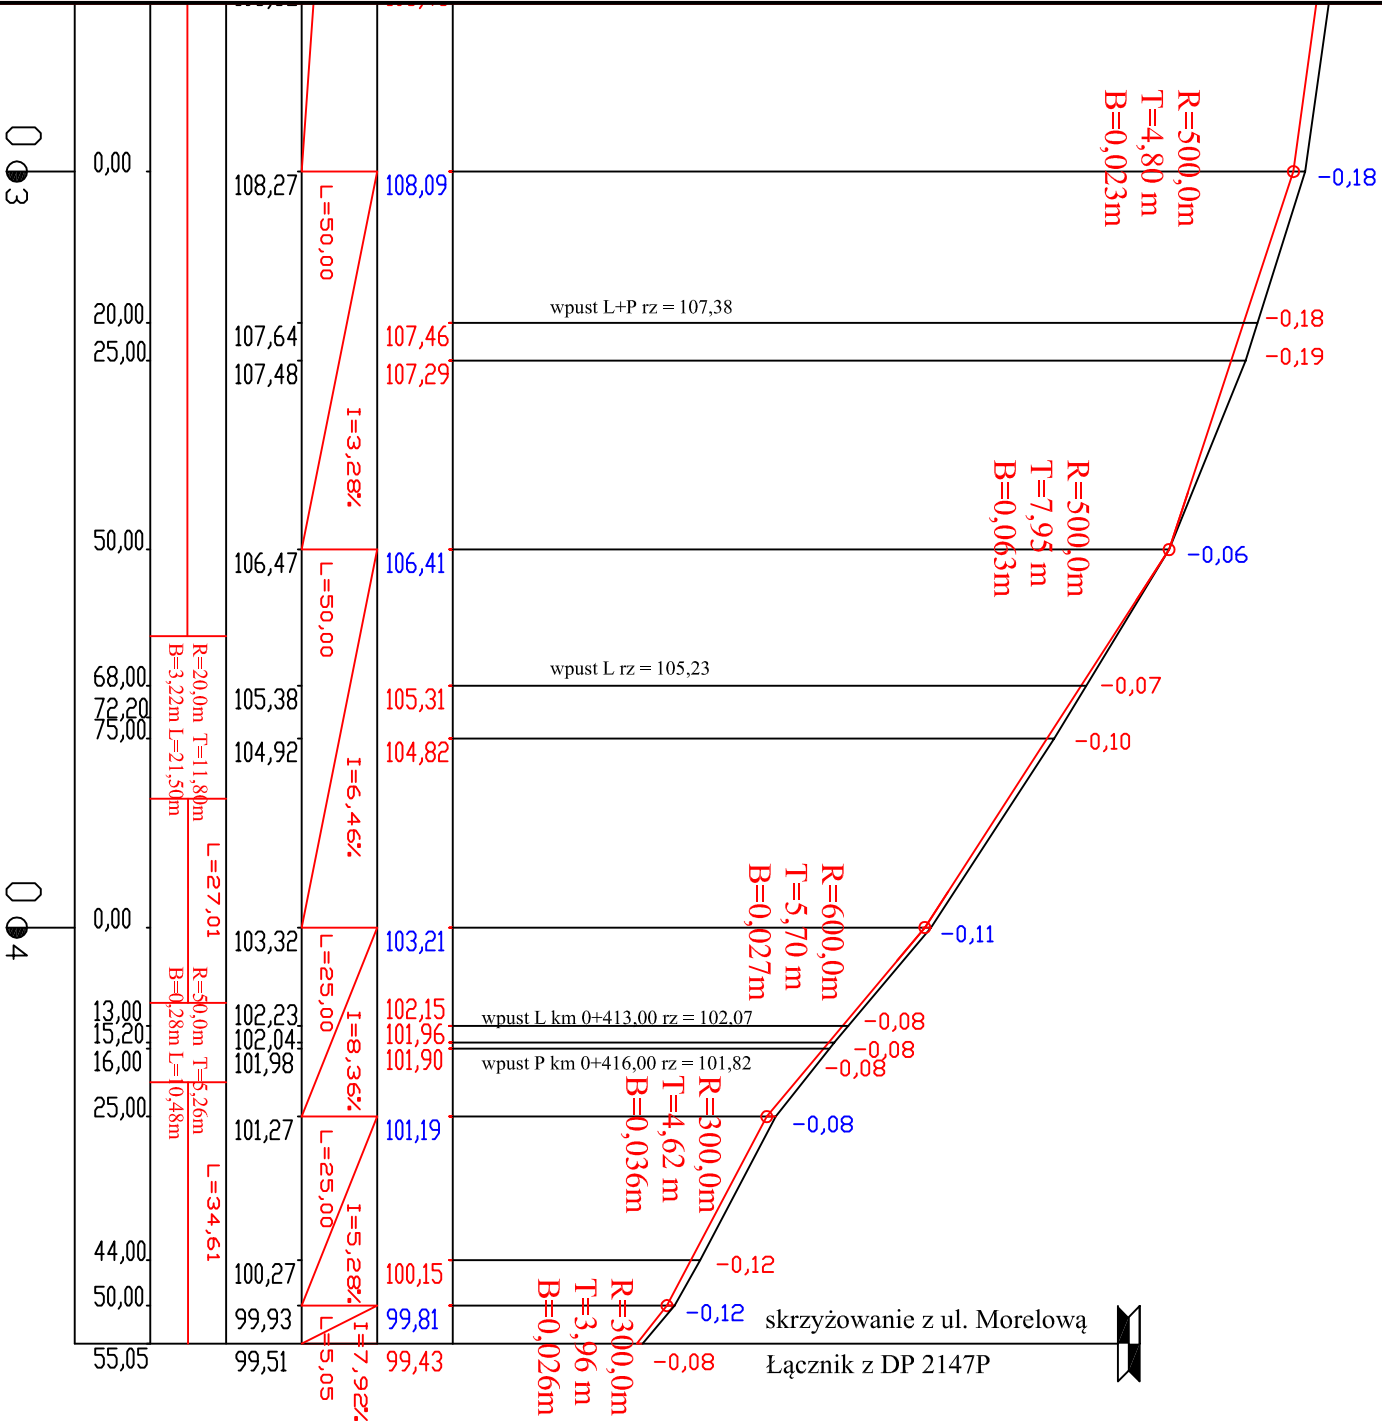

Łącznik z DP 2147P

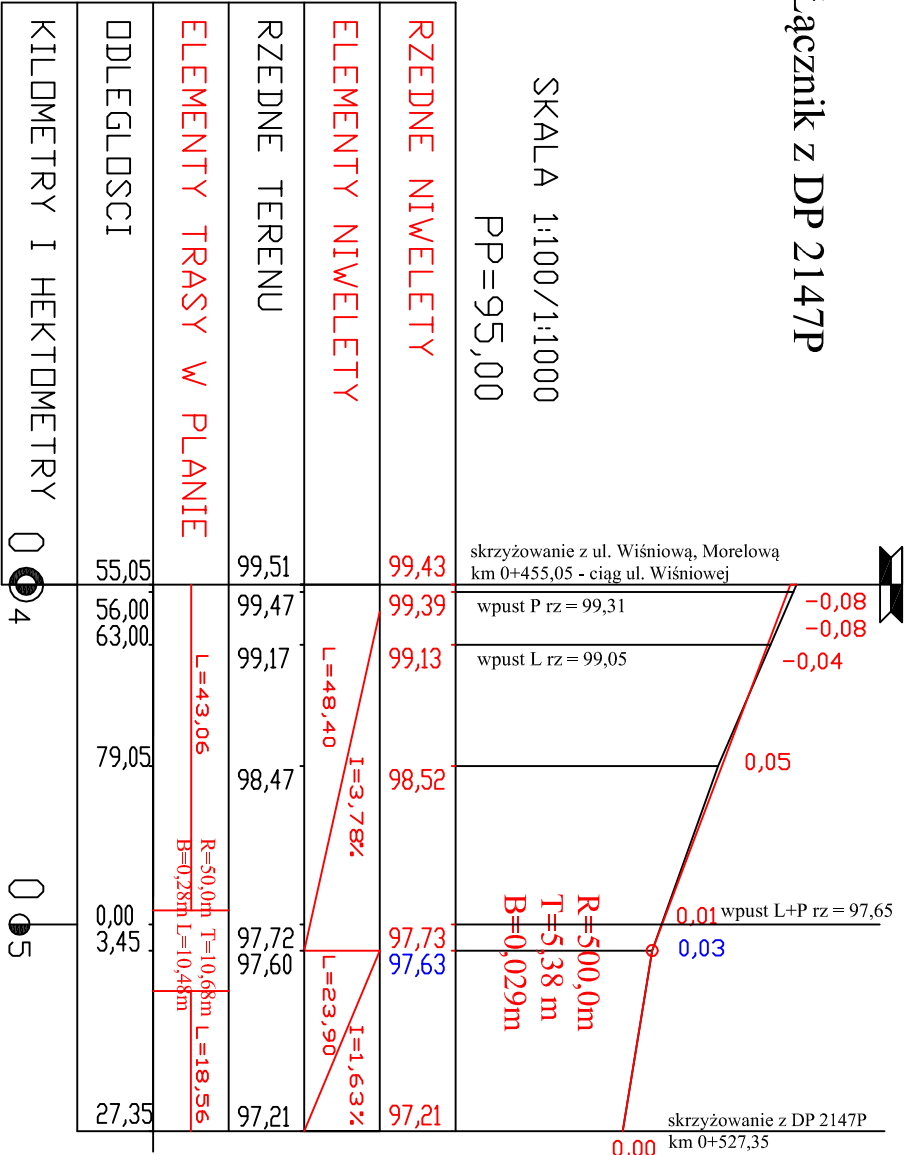

SKALA 1:100/1:1000
PP=95,00

RZEDNE NIWELEETY
ELEMENTY NIWELEETY
RZEDNE TERENU
ELEMENTY TRASY W PLANIE
ODLEGŁOŚCI
KILOMETRY I HEKTOMETRY

Inwestor:					
Gmina Kiszkowo					
ul. Szkolna 2; 62-280 Kiszkowo					
Przedmiot opracowania:					
Budowa drogi gminnej w Kiszkanie ul. Wiśniowa - Morelowa - Czereśniowa - Śliwowa					
Nazwa rysunku:					
PROFIL PODŁUŻNY - ul. Wiśniowa - łącznik z DP2147P					
Autor	Nazwisko	Nr uprawnień	Podpis	Skala	Nr rys.
Projektant:	Marek Nowakowski	10383/PW		1:1000/100	10/3
Opracowujący:	Maciej Trajgis	WKP/OWOD/0082/08			
nr licencji Auto Cad LT: 347-56285676					