ul. Morelowa

SKALA 1:100/1:1000

PP=99,00

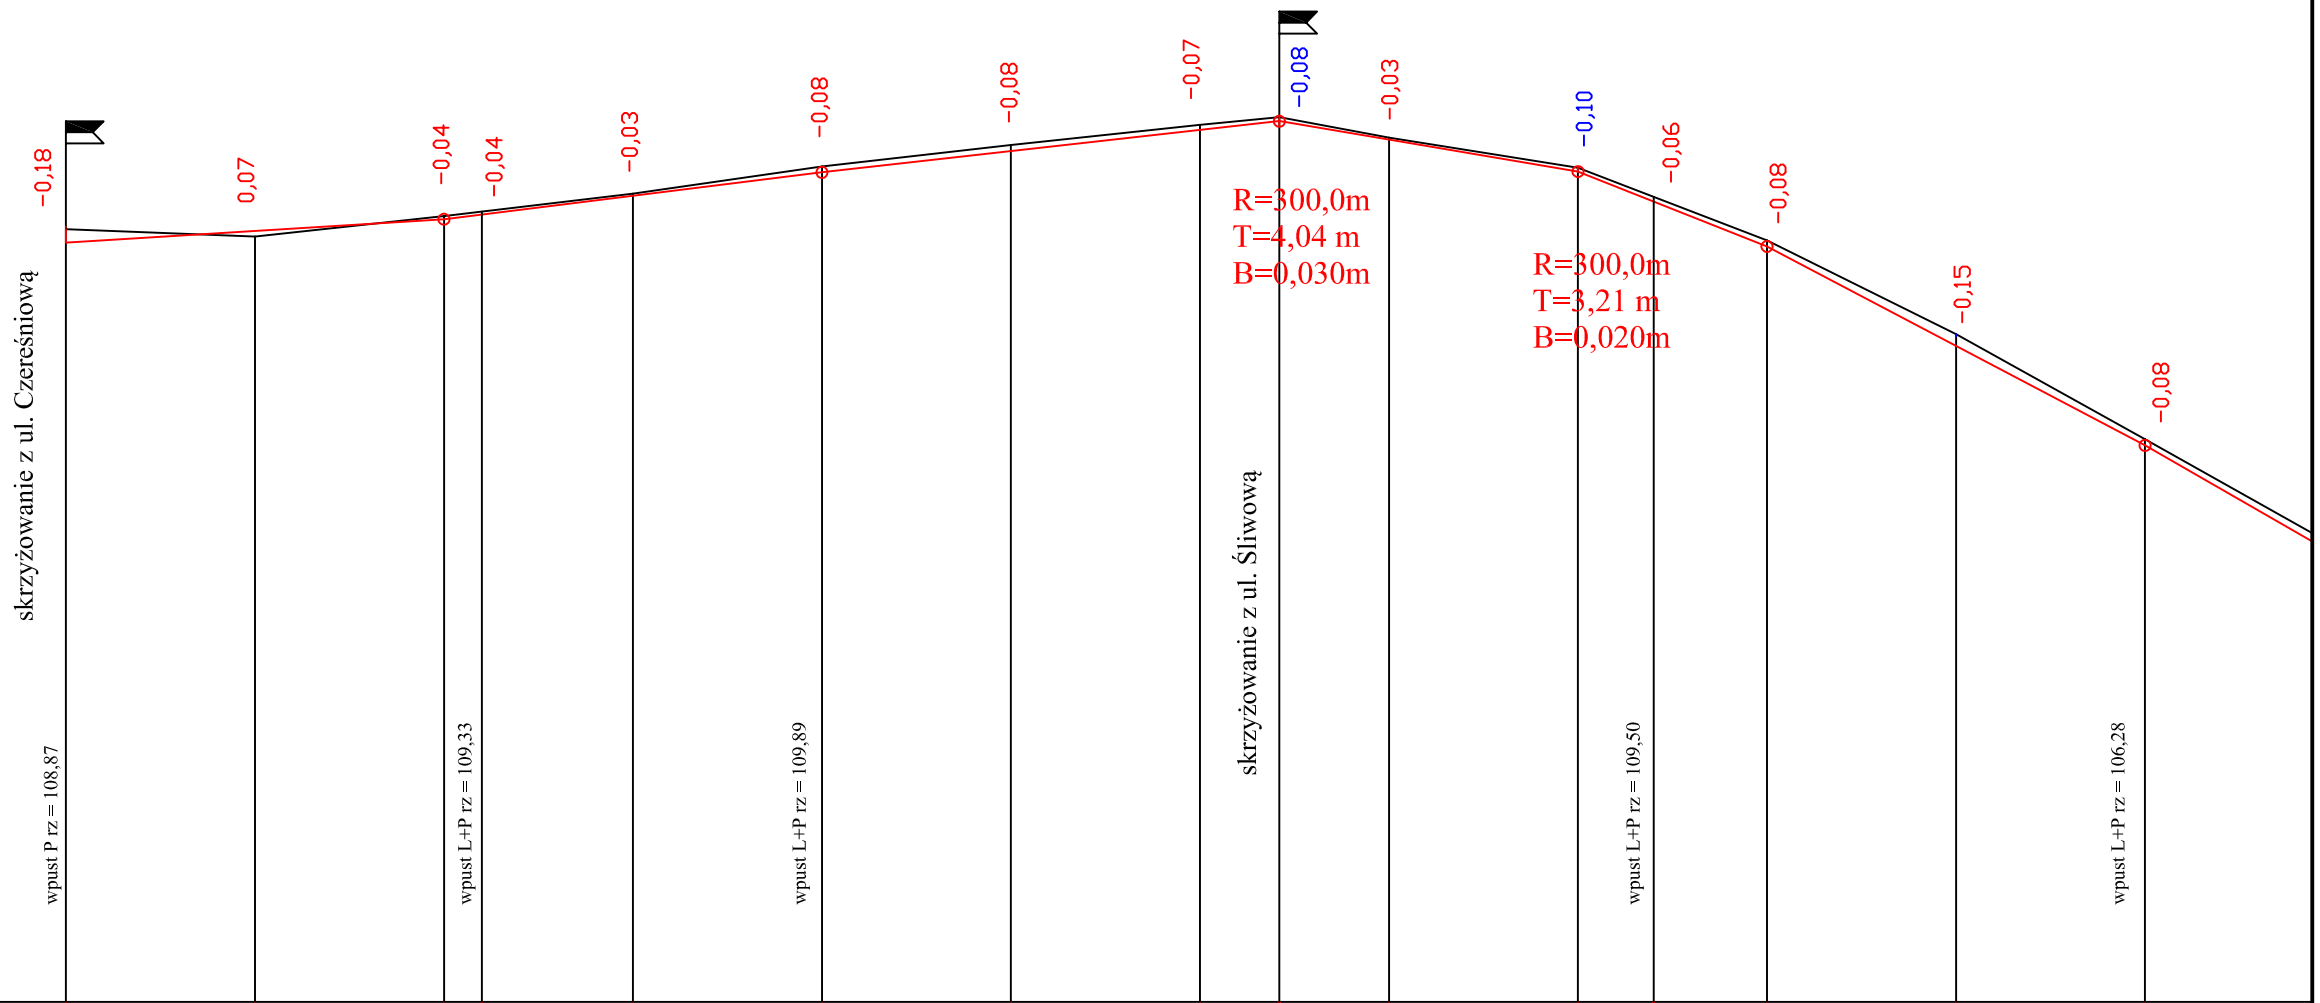

RZEDNE NIWELETY	109,04	109,19	109,35	109,41	109,66	109,97	110,25	110,53	110,62	110,40	109,93	109,58	108,99	107,68	106,36
ELEMENTY NIWELETY	I=0,62% L=50,00		I=1,24% L=50,00			I=1,12 % L=60,50			L=39,50 I=1,70 %		L=25,00 I=3,84%	L=50,00		I=5,26% L=75,00	
RZEDNE TERENU	109,22	109,12	109,39	109,45	109,69	110,05	110,33	110,60	110,70	110,43	110,03	109,65	109,07	107,83	106,44
ELEMENTY TRASY W PLANIE	L=333,31														
ODLEGLOSCI	0,00	25,00	50,00	55,00	75,00	0,00	25,00	50,00	60,50	75,00	0,00	10,00	25,00	50,00	75,00
KILOMETRY I HEKTOMETRY	0 0					0 1					0 2				0

Inwestor: Gmina Kiszkowo ul. Szkolna 2; 62-280 Kiszkowo					
Przedmiot opracowania: **Budowa drogi gminnej w Kiszkowie ul. Wiśniowa - Morelowa - Czereśniowa - Śliwowa**					
Nazwa rysunku: PROFIL PODŁUŻNY - ul. Morelowa					
Autor	Nazwisko	Nr uprawnień	Podpis	Skala	Nr rys.
Projektant:	Marek Nowakowski	103/83/PW		1:1000/100	11/1
Opracowujący:	Maciej Trajgis	WKP/OWOD/0082/08			
nr licencji Auto Cad LT: 347-56285676					