


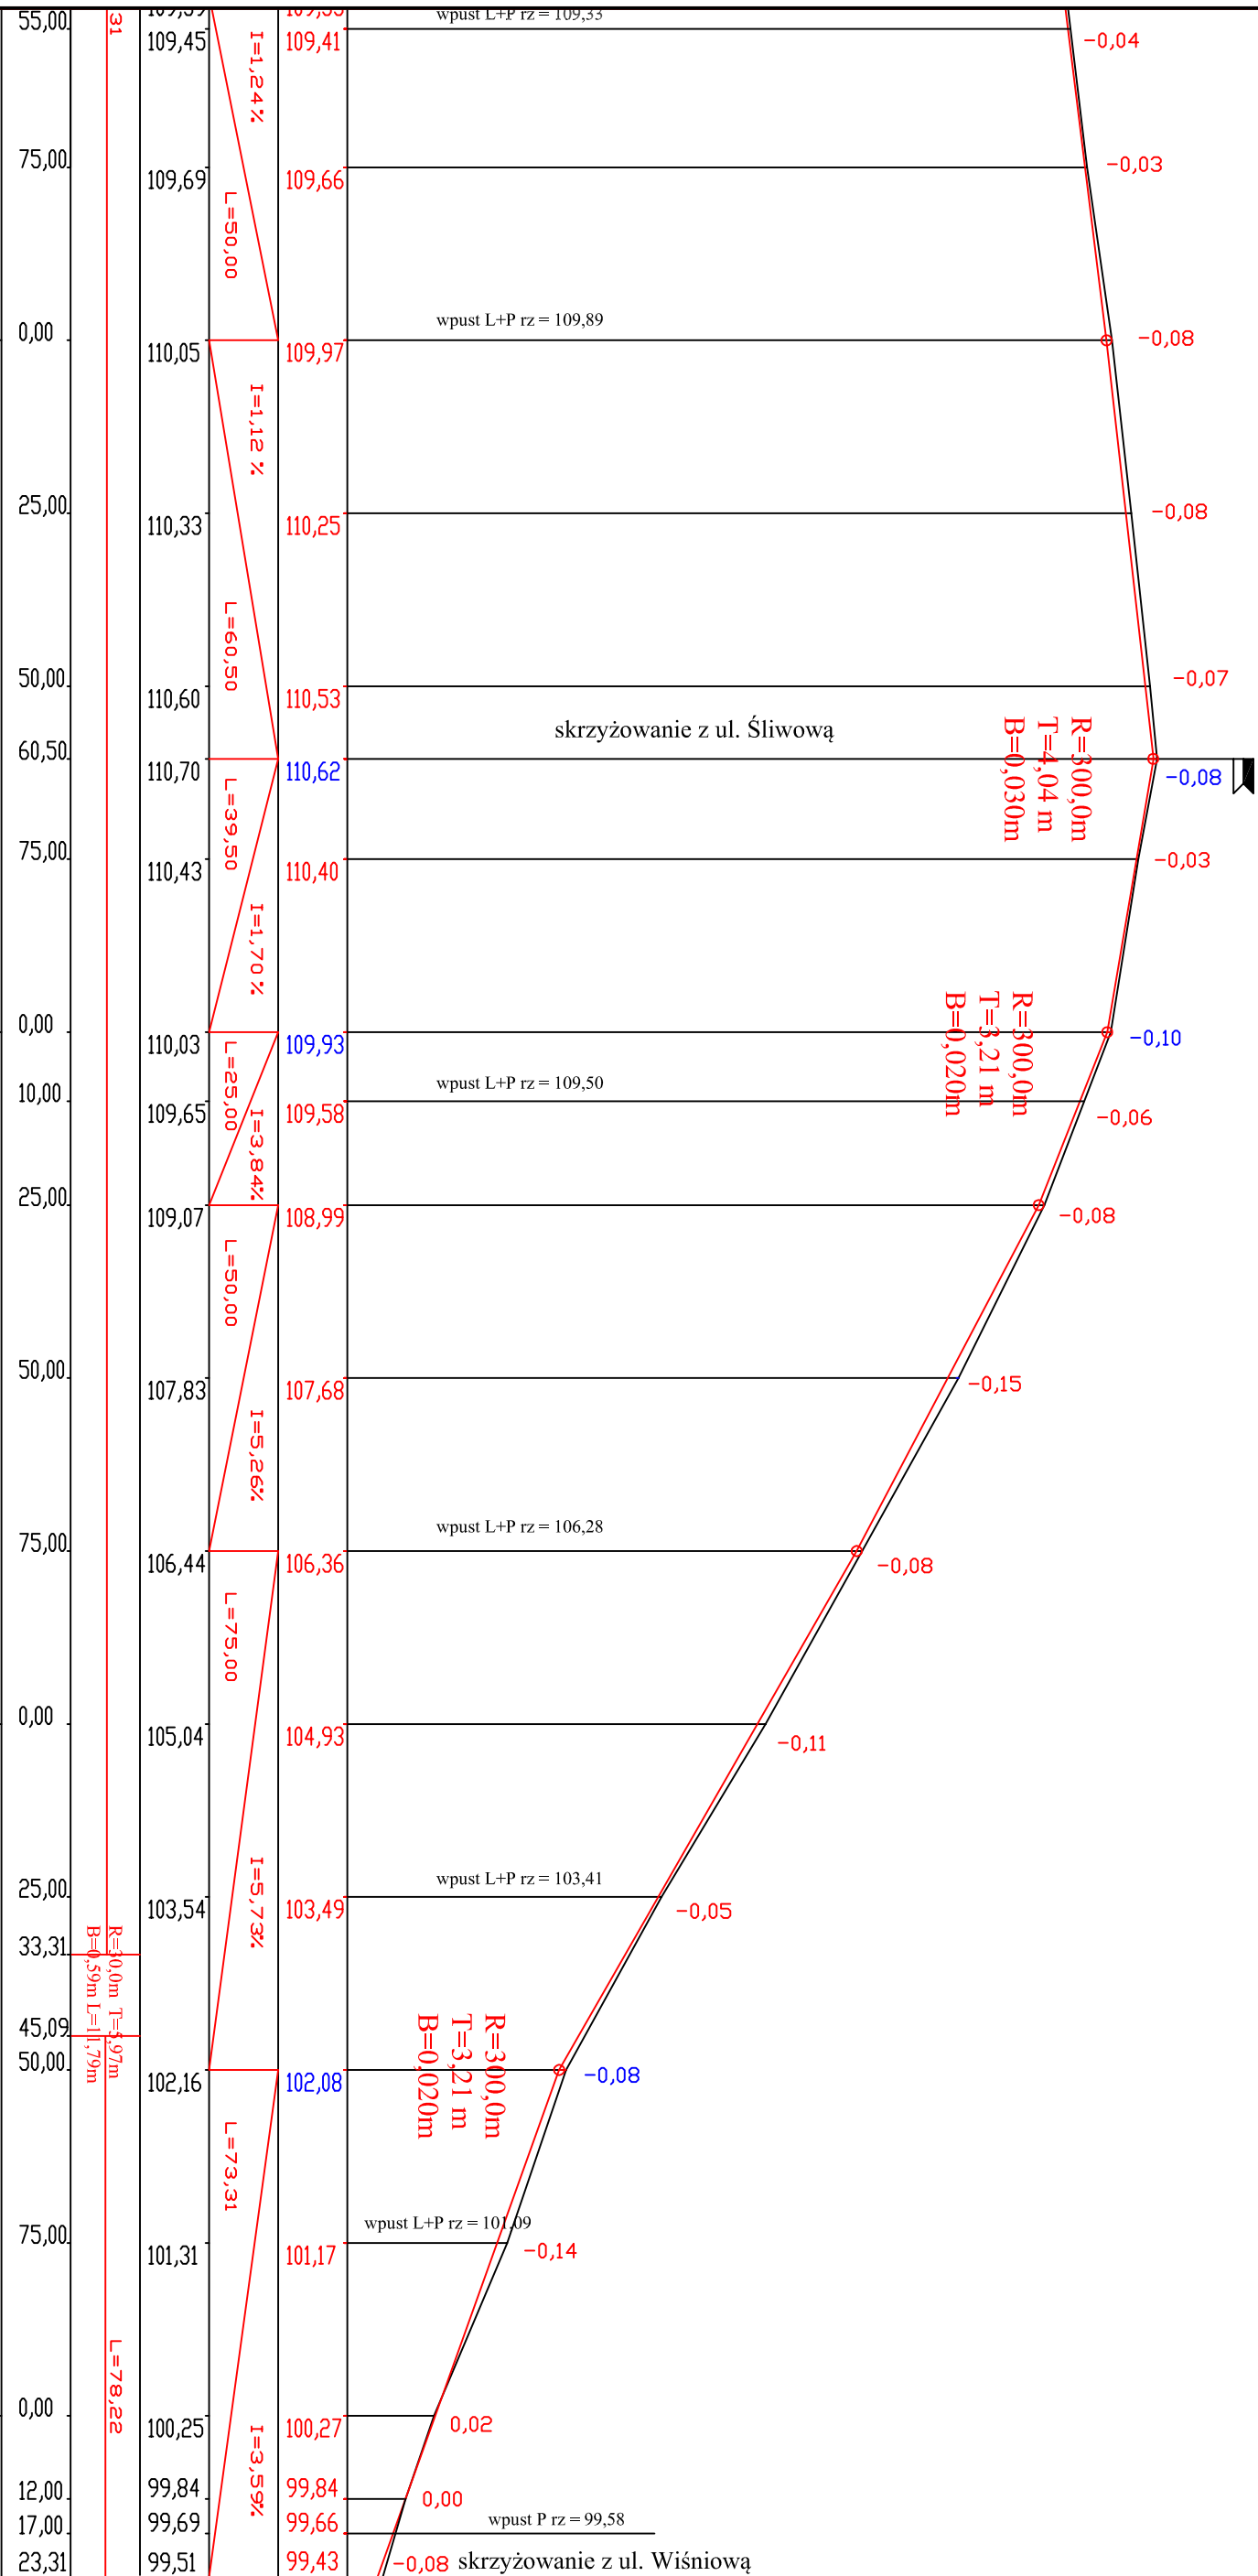

0 1

0 2

0 3

0 4

|                                                  |  |                  |                  |        |
|--------------------------------------------------|--|------------------|------------------|--------|
| Inwestor:                                        |  |                  |                  |        |
| Gmina Kiszczowo                                  |  |                  |                  |        |
| ul. Szkolna 2; 62-280 Kiszczowo                  |  |                  |                  |        |
| Przedmiot opracowania:                           |  |                  |                  |        |
| Budowa drogi gminnej w Kiszczowie ul. Wiśniowa - |  |                  |                  |        |
| Morełowa - Czereśniowa - Śliwowa                 |  |                  |                  |        |
| Nazwa rysunku:                                   |  |                  |                  |        |
| PROFIL PODŁUŻNY - ul. Morełowa                   |  |                  |                  |        |
| Autor                                            |  | Nazwisko         | Nr uprawnień     | Podpis |
| Projektant:                                      |  | Marek Nowakowski | 10383/PW         |        |
| Opracowujący:                                    |  | Maciej Trajgis   | WKP/OWOD/0082/08 |        |
| nr licencji Auto Cad LT: 347-56285676            |  |                  |                  | 11/2   |