


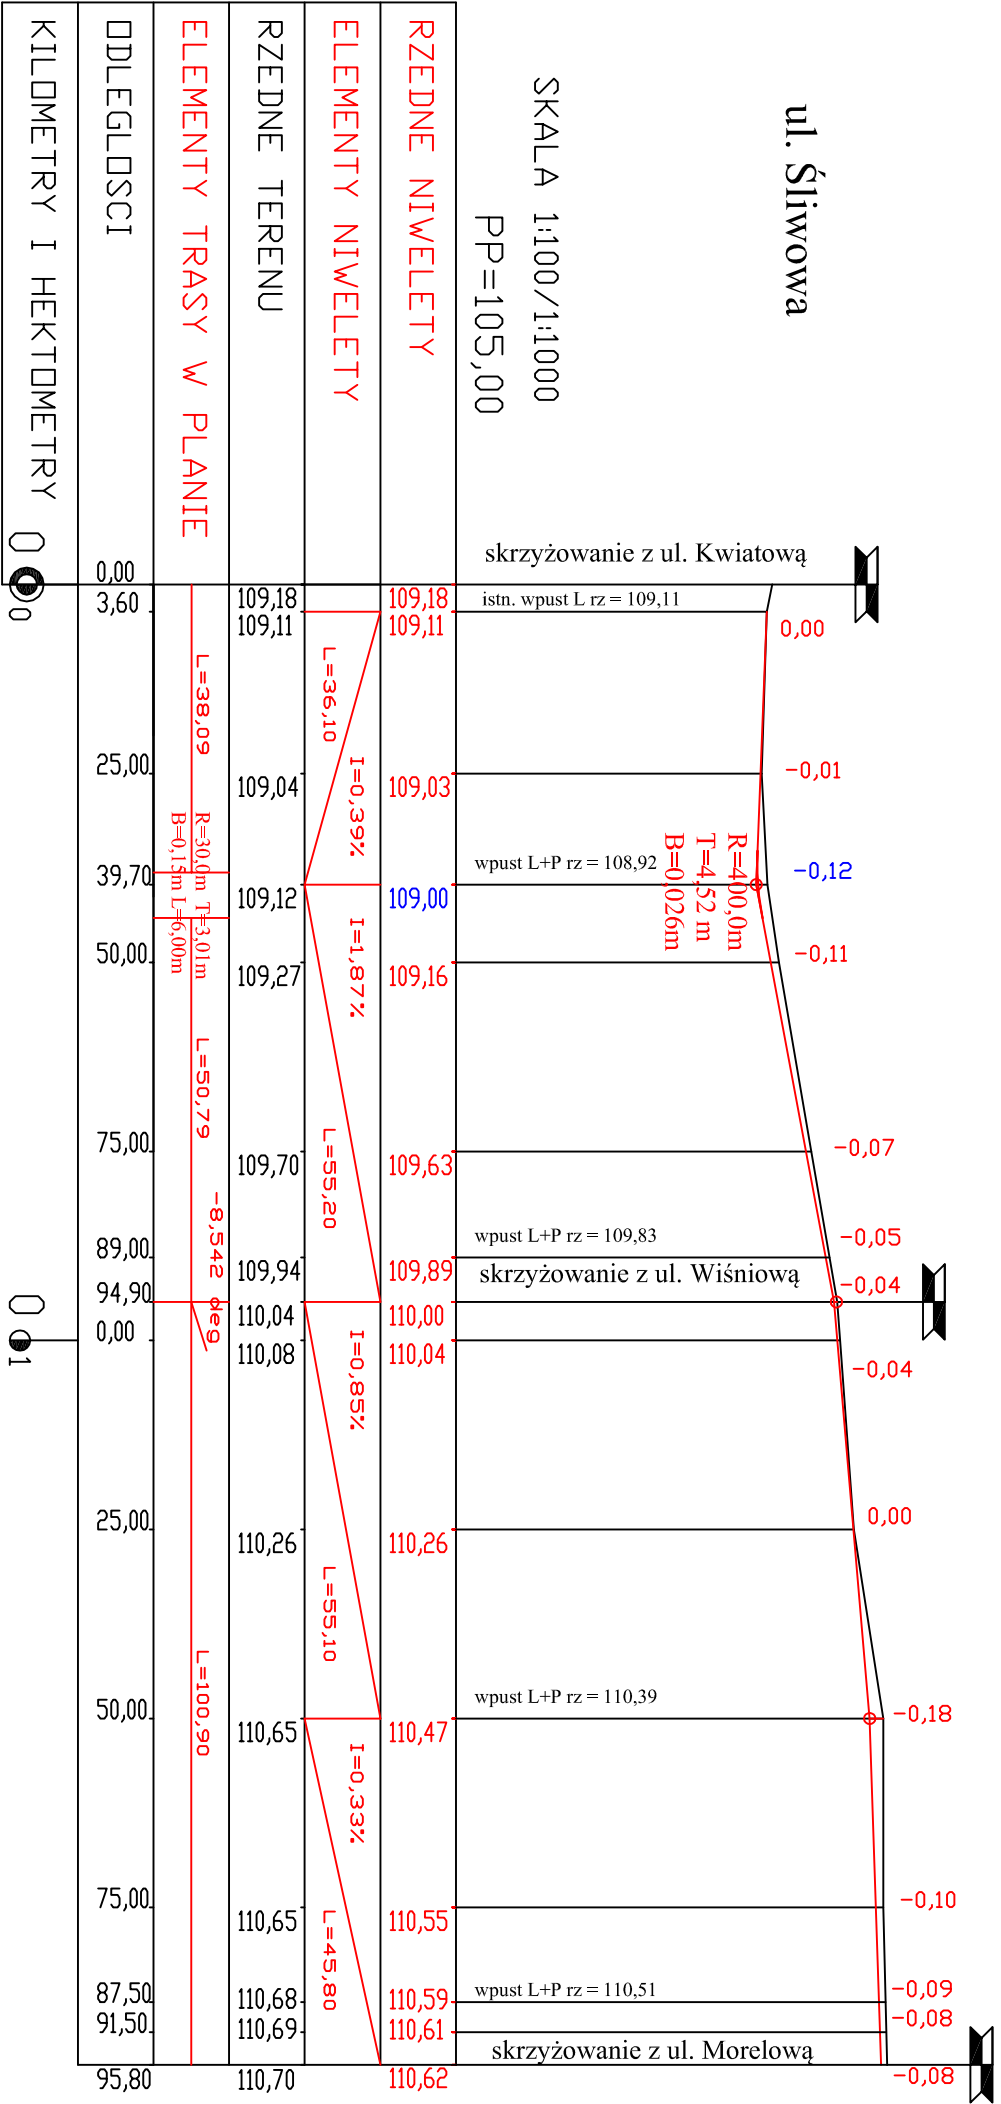

Inwestor:					
Gmina Kiszkowo					
ul. Szkolna 2; 62-280 Kiszkowo					
Przedmiot opracowania:					
Budowa drogi gminnej w Kiszkanie ul. Wiśniowa -					
Morelowa - Czereśniowa - Śliwowa					
Nazwa rysunku:					
PROFIL PODŁUŻNY - ul. Śliwowa					
Autor	Nazwisko	Nr uprawnień	Podpis	Skala	Nr rys.
Projektant:	Marek Nowakowski	103/83/PW		1:1000/100	12
Opracowujący:	Maciej Trajgis	WKP/OWOD/0082/08			
nr licencji Auto Cad LT: 347-56285676					