


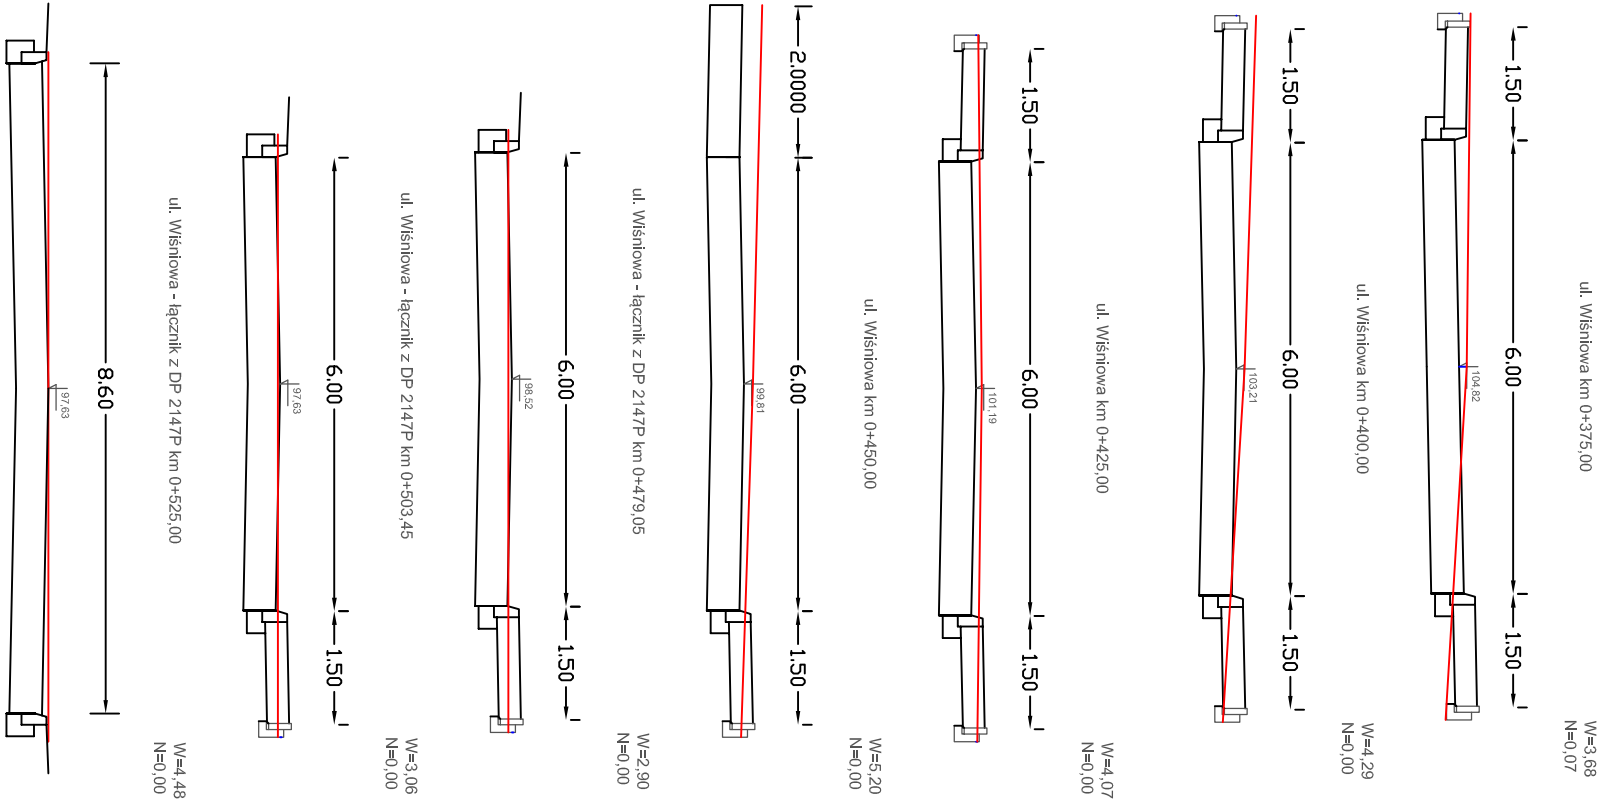

Inwestor:				
Gmina Kiszkowo				
ul. Szkolna 2; 62-280 Kiszkowo				
Przedmiot opracowania:				
Budowa drogi gminnej w Kiszkanie ul. Wiśniowa -				
Morełowa - Czereśniowa - Śliwowa				
Nazwa rysunku:				
PRZEKROJE POPRZECZNE - ul. Wiśniowa				
Autor	Nazwisko	Nr uprawnień	Podpis	Skala
Projektant:	Marek Nowakowski	103/83/PW		
Opracowujący:	Maciej Trajgis	WKP/OWOD/0082/08		
nr licencji Auto Cad LT: 347-56285676				Nr rys.
1:1000				13/2