


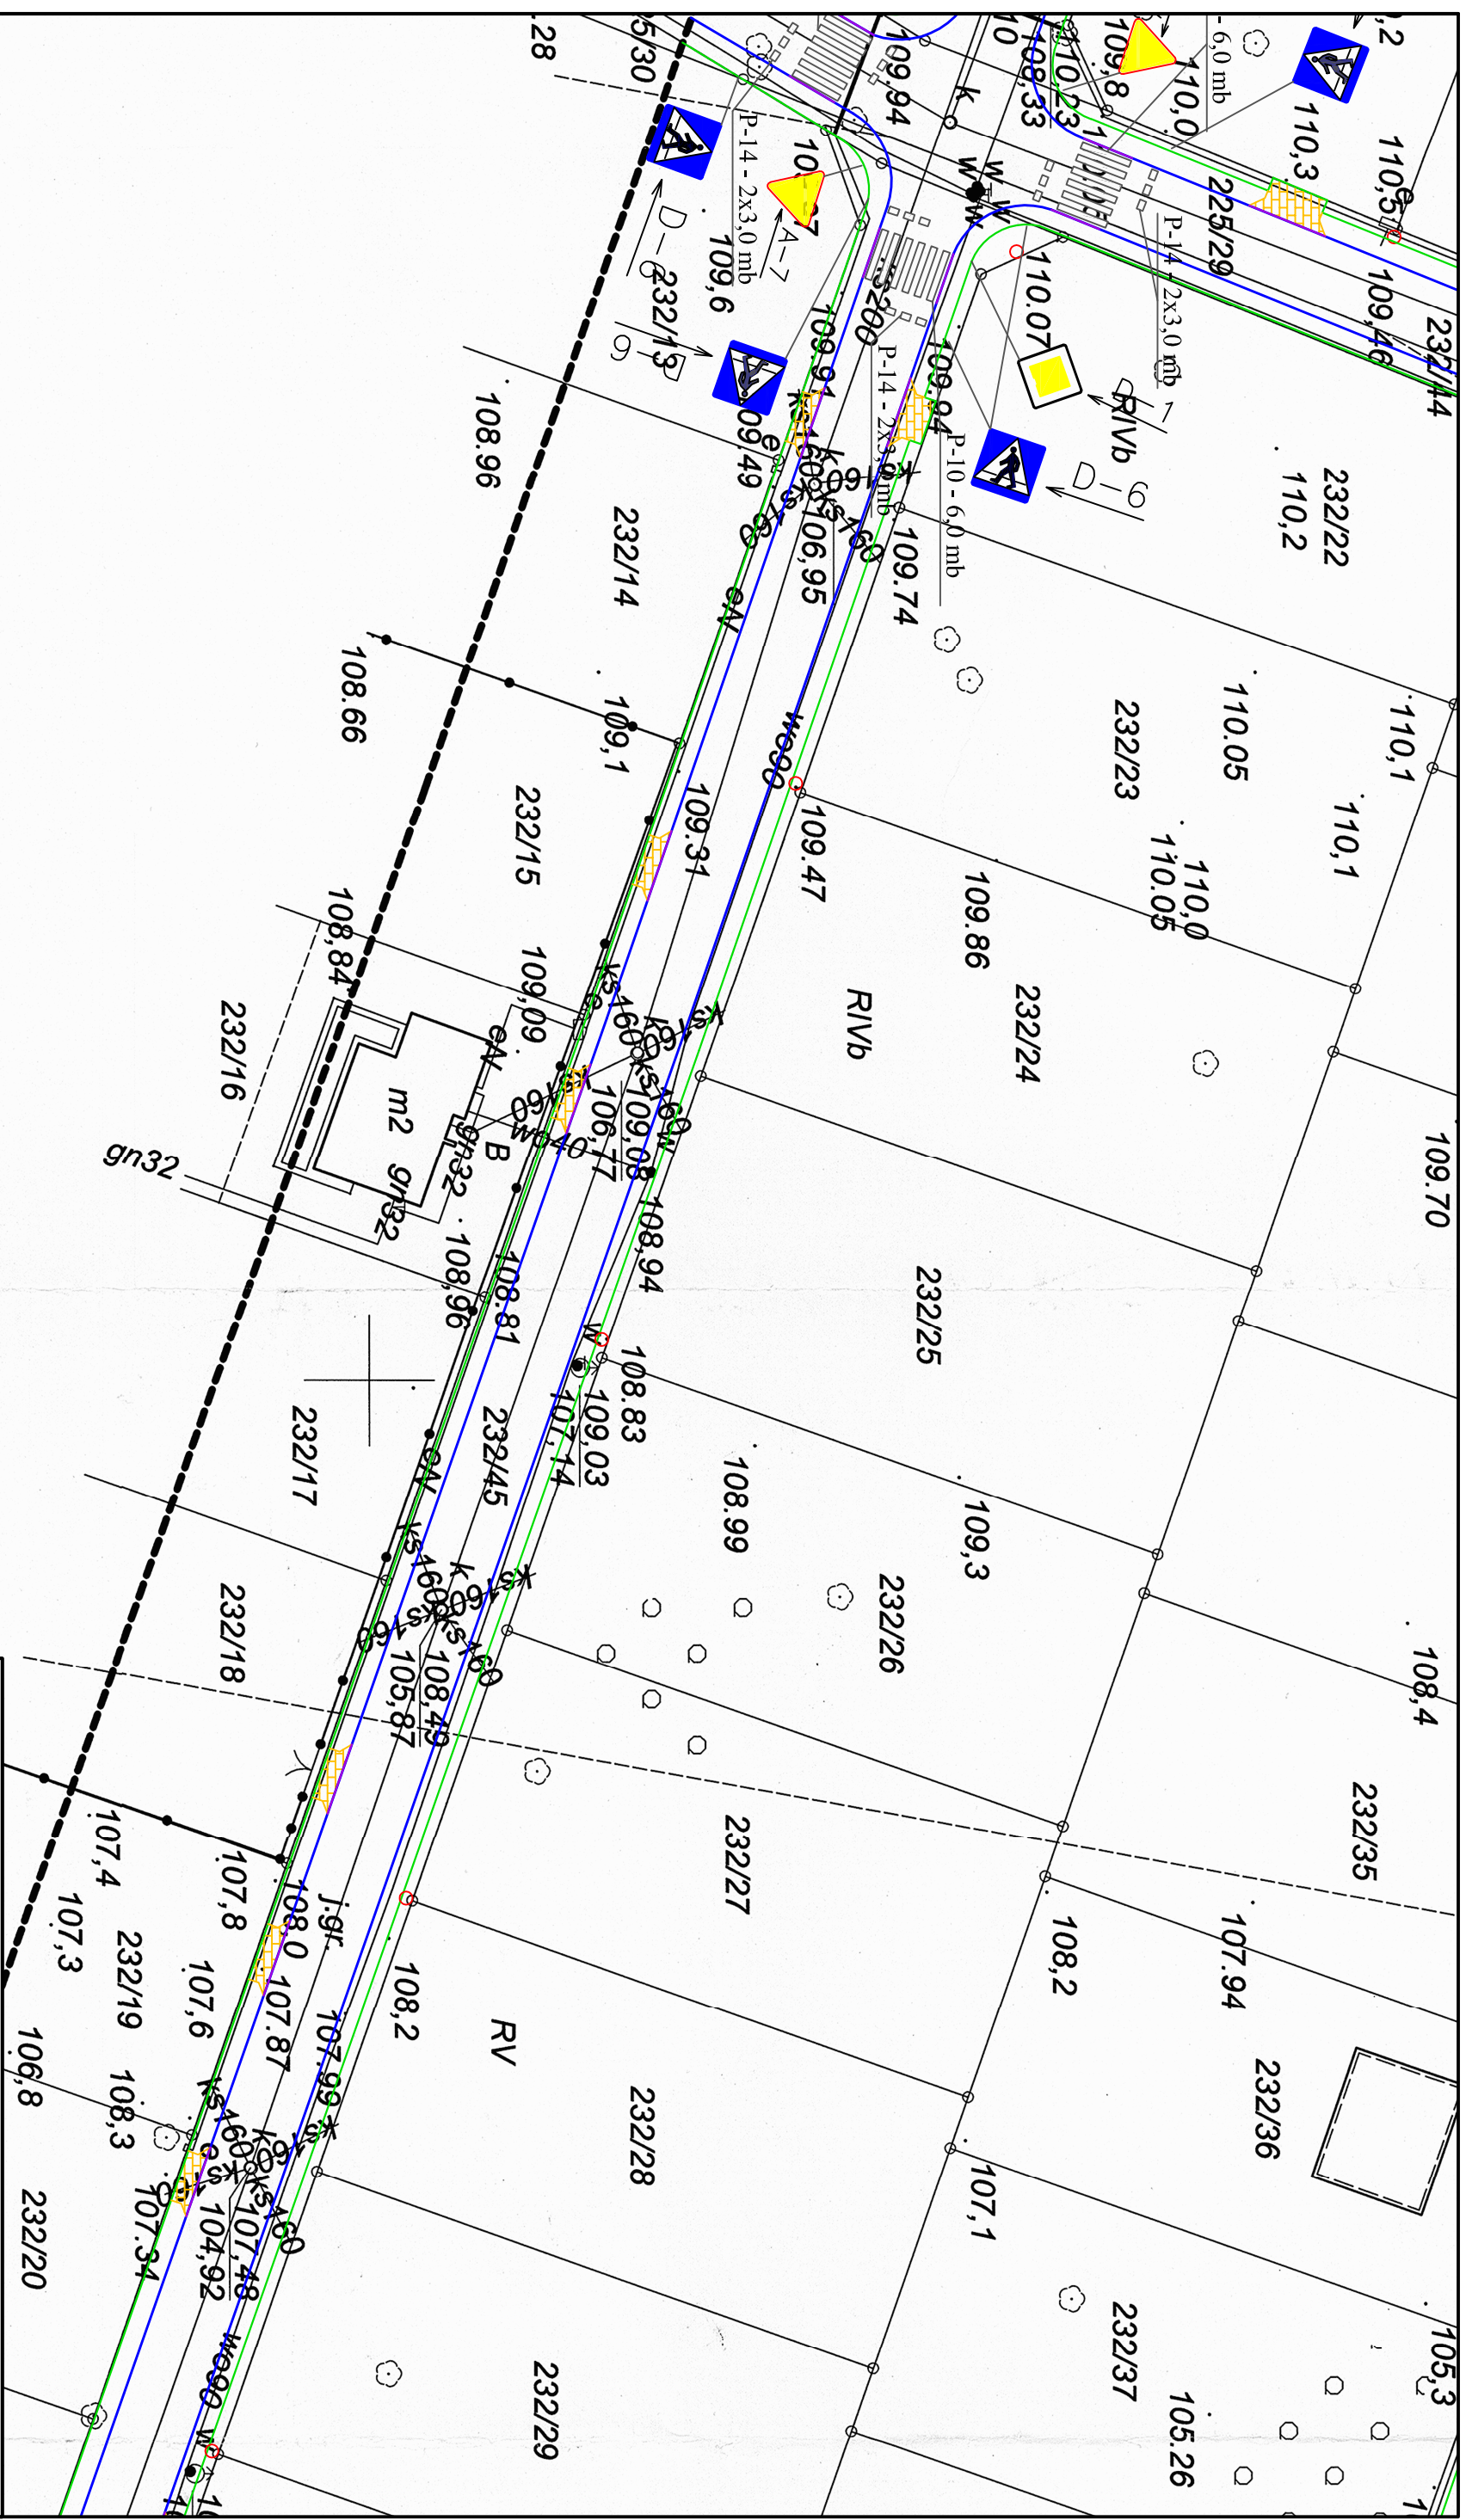

Investor:

Gmina Kiszewo
ul. Szkolna 2; 62-280 Kiszewo

Przedmiot opracowania:

**Budowa drogi gminnej w Kiskowie ul. Wiśniowa -
Morelowa - Czereśniowa - Śliwowa**

Nazwa rysunku:

DOCELOWA ORGANIZACJA RUCHU - ul. Wiśniowa

Autor

Nazwisko

Nr uprawnień

Podpis

Skala

Nr tys.

Projektant:

Marek Nowakowski

103/83/PW

1.500

3/3

Opracowujący:

Maciej Trajgis

WKP/OWMOD/0082

nr licenčiji Auto Cad LT: 347-56285676