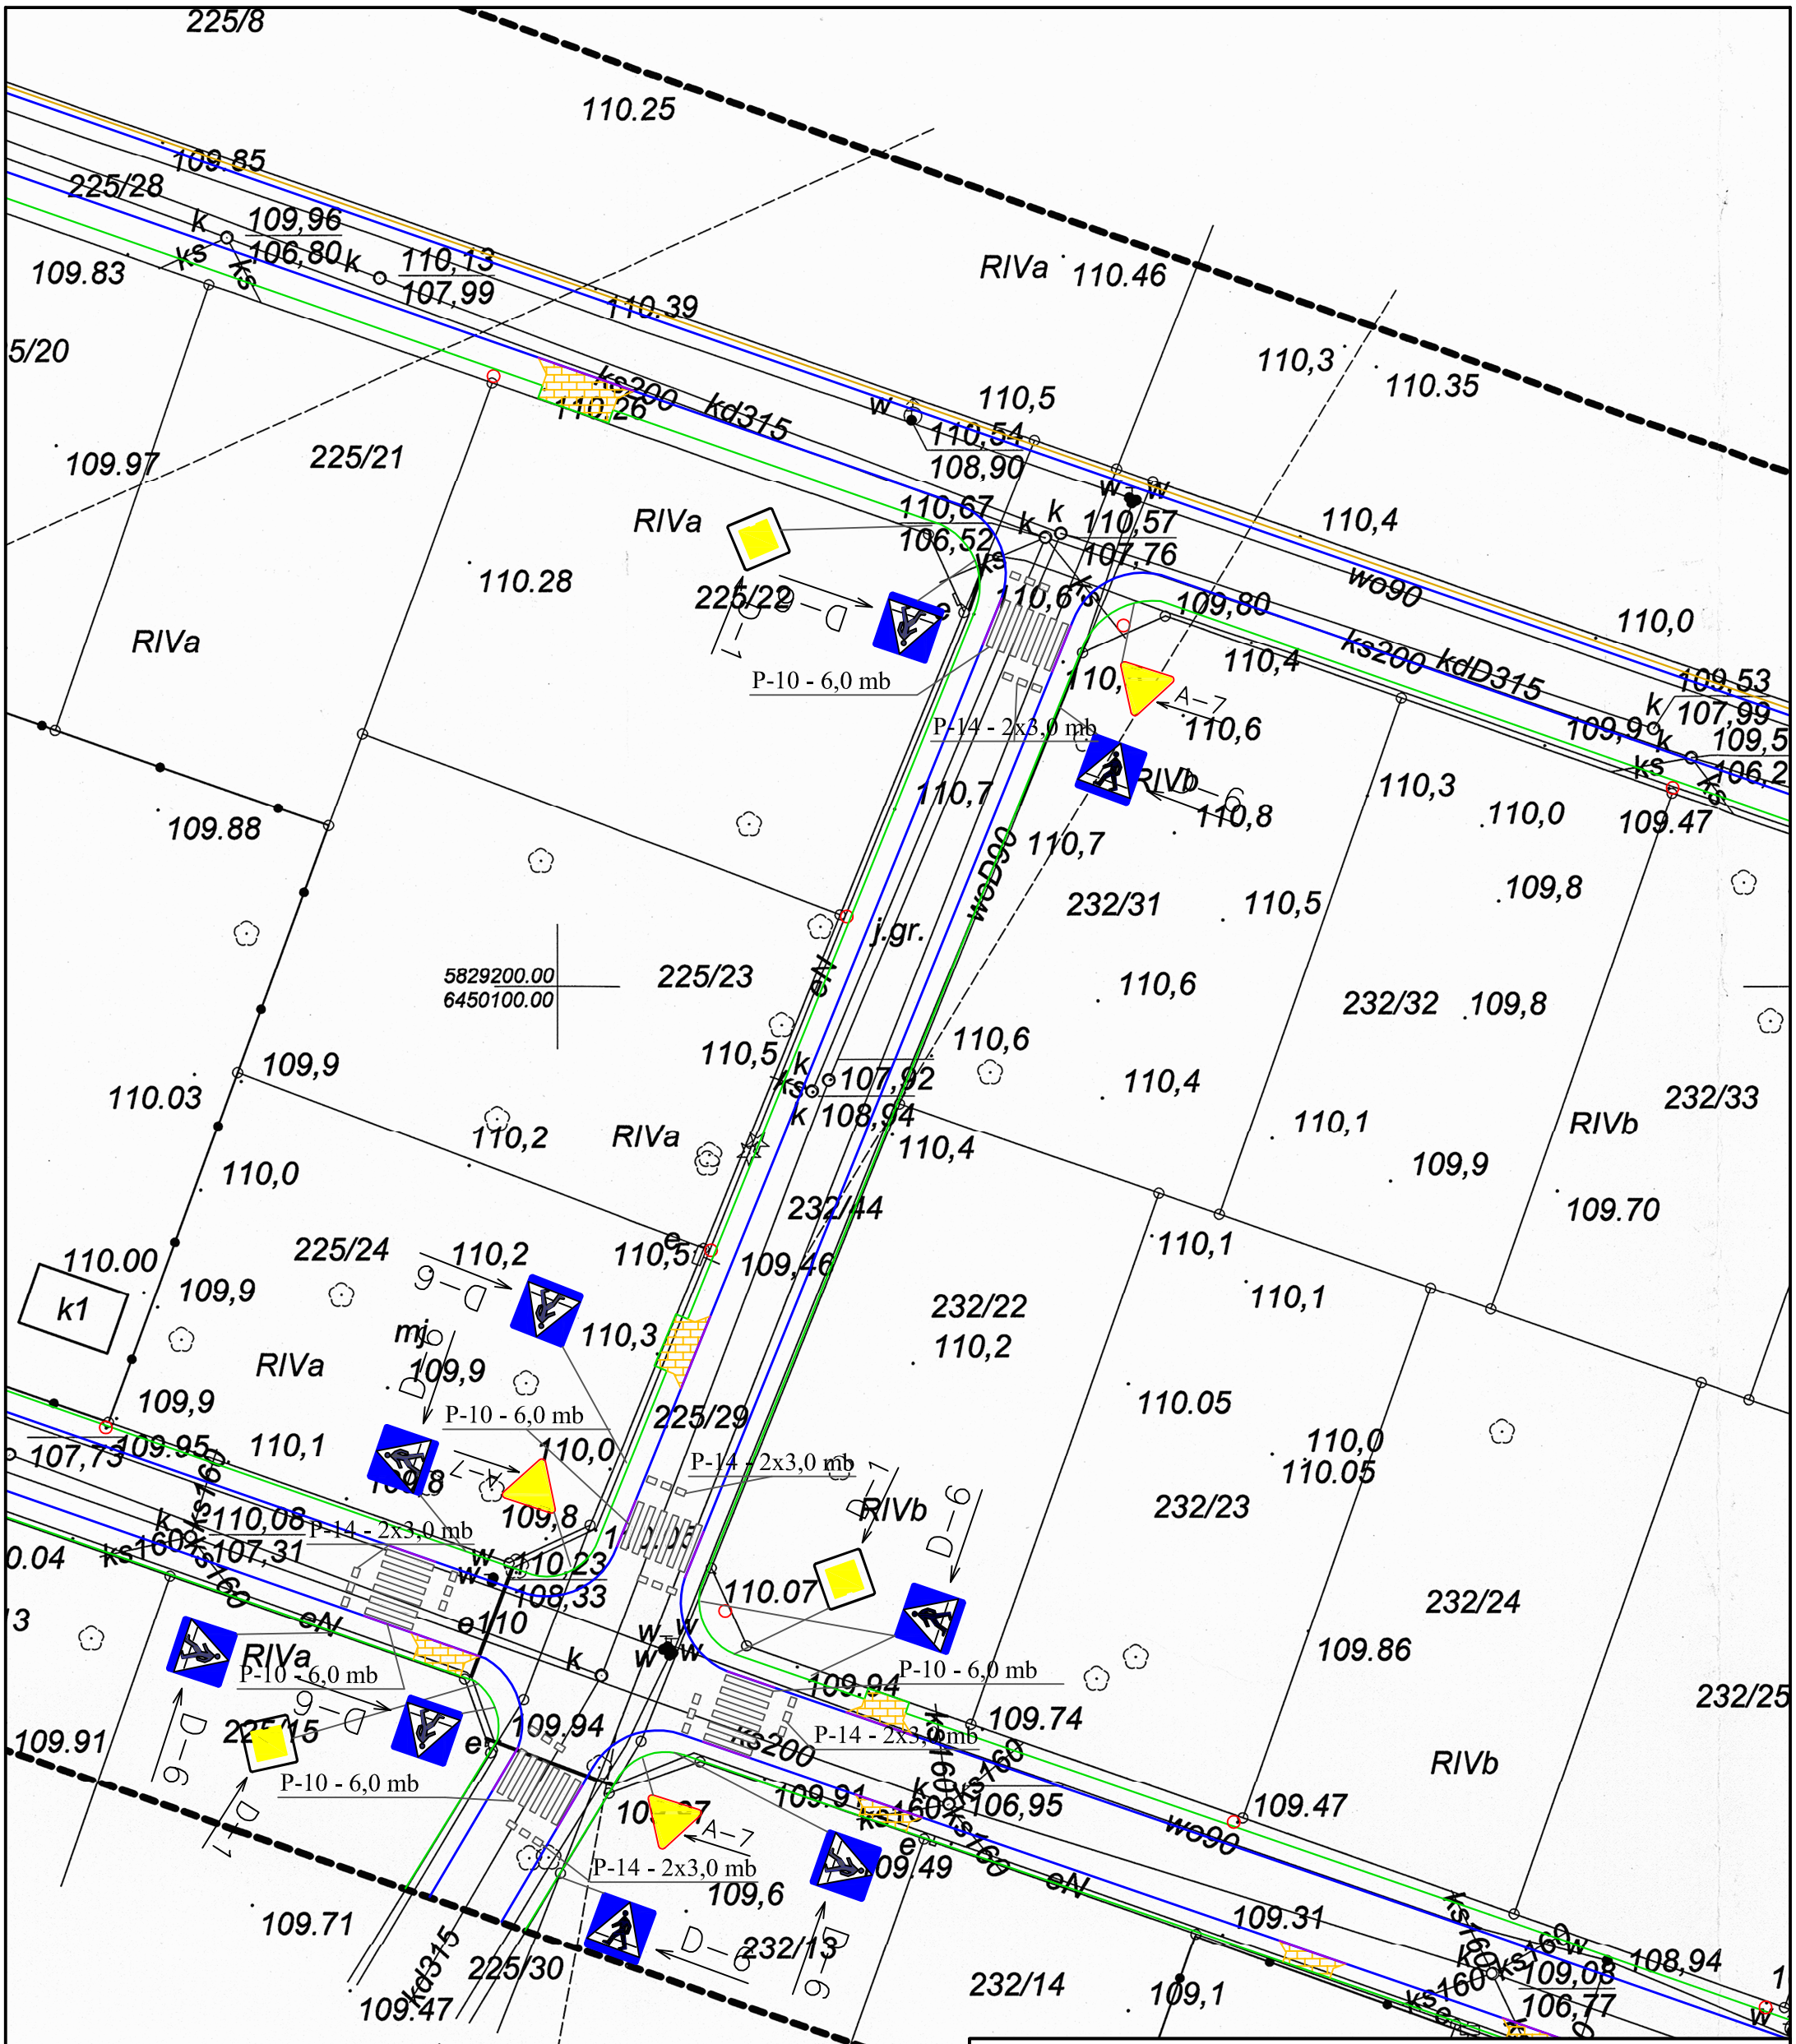


| | |
|---|---|
| Inwestor: | **Gmina Kiszkowo**<br>**ul. Szkolna 2; 62-280 Kiszkowo** |
| Przedmiot opracowania: | **Budowa drogi gminnej w Kiszkowie ul. Wiśniowa - Morelowa - Czereśniowa - Śliwowa** |
| Nazwa rysunku: | DOCELOWA ORGANIZACJA RUCHU - ul. Śliwowa |

| Autor | Nazwisko | Nr uprawnień | Podpis | Skala | Nr rys. |
|---|---|---|---|---|---|
| Projektant: | Marek Nowakowski | 103/83/PW | | 1:500 | 6/2 |
| Opracowujący: | Maciej Trajgis | WKP/OWOD/0082/08 | | | |

nr licencji Auto Cad LT: 347-56285676